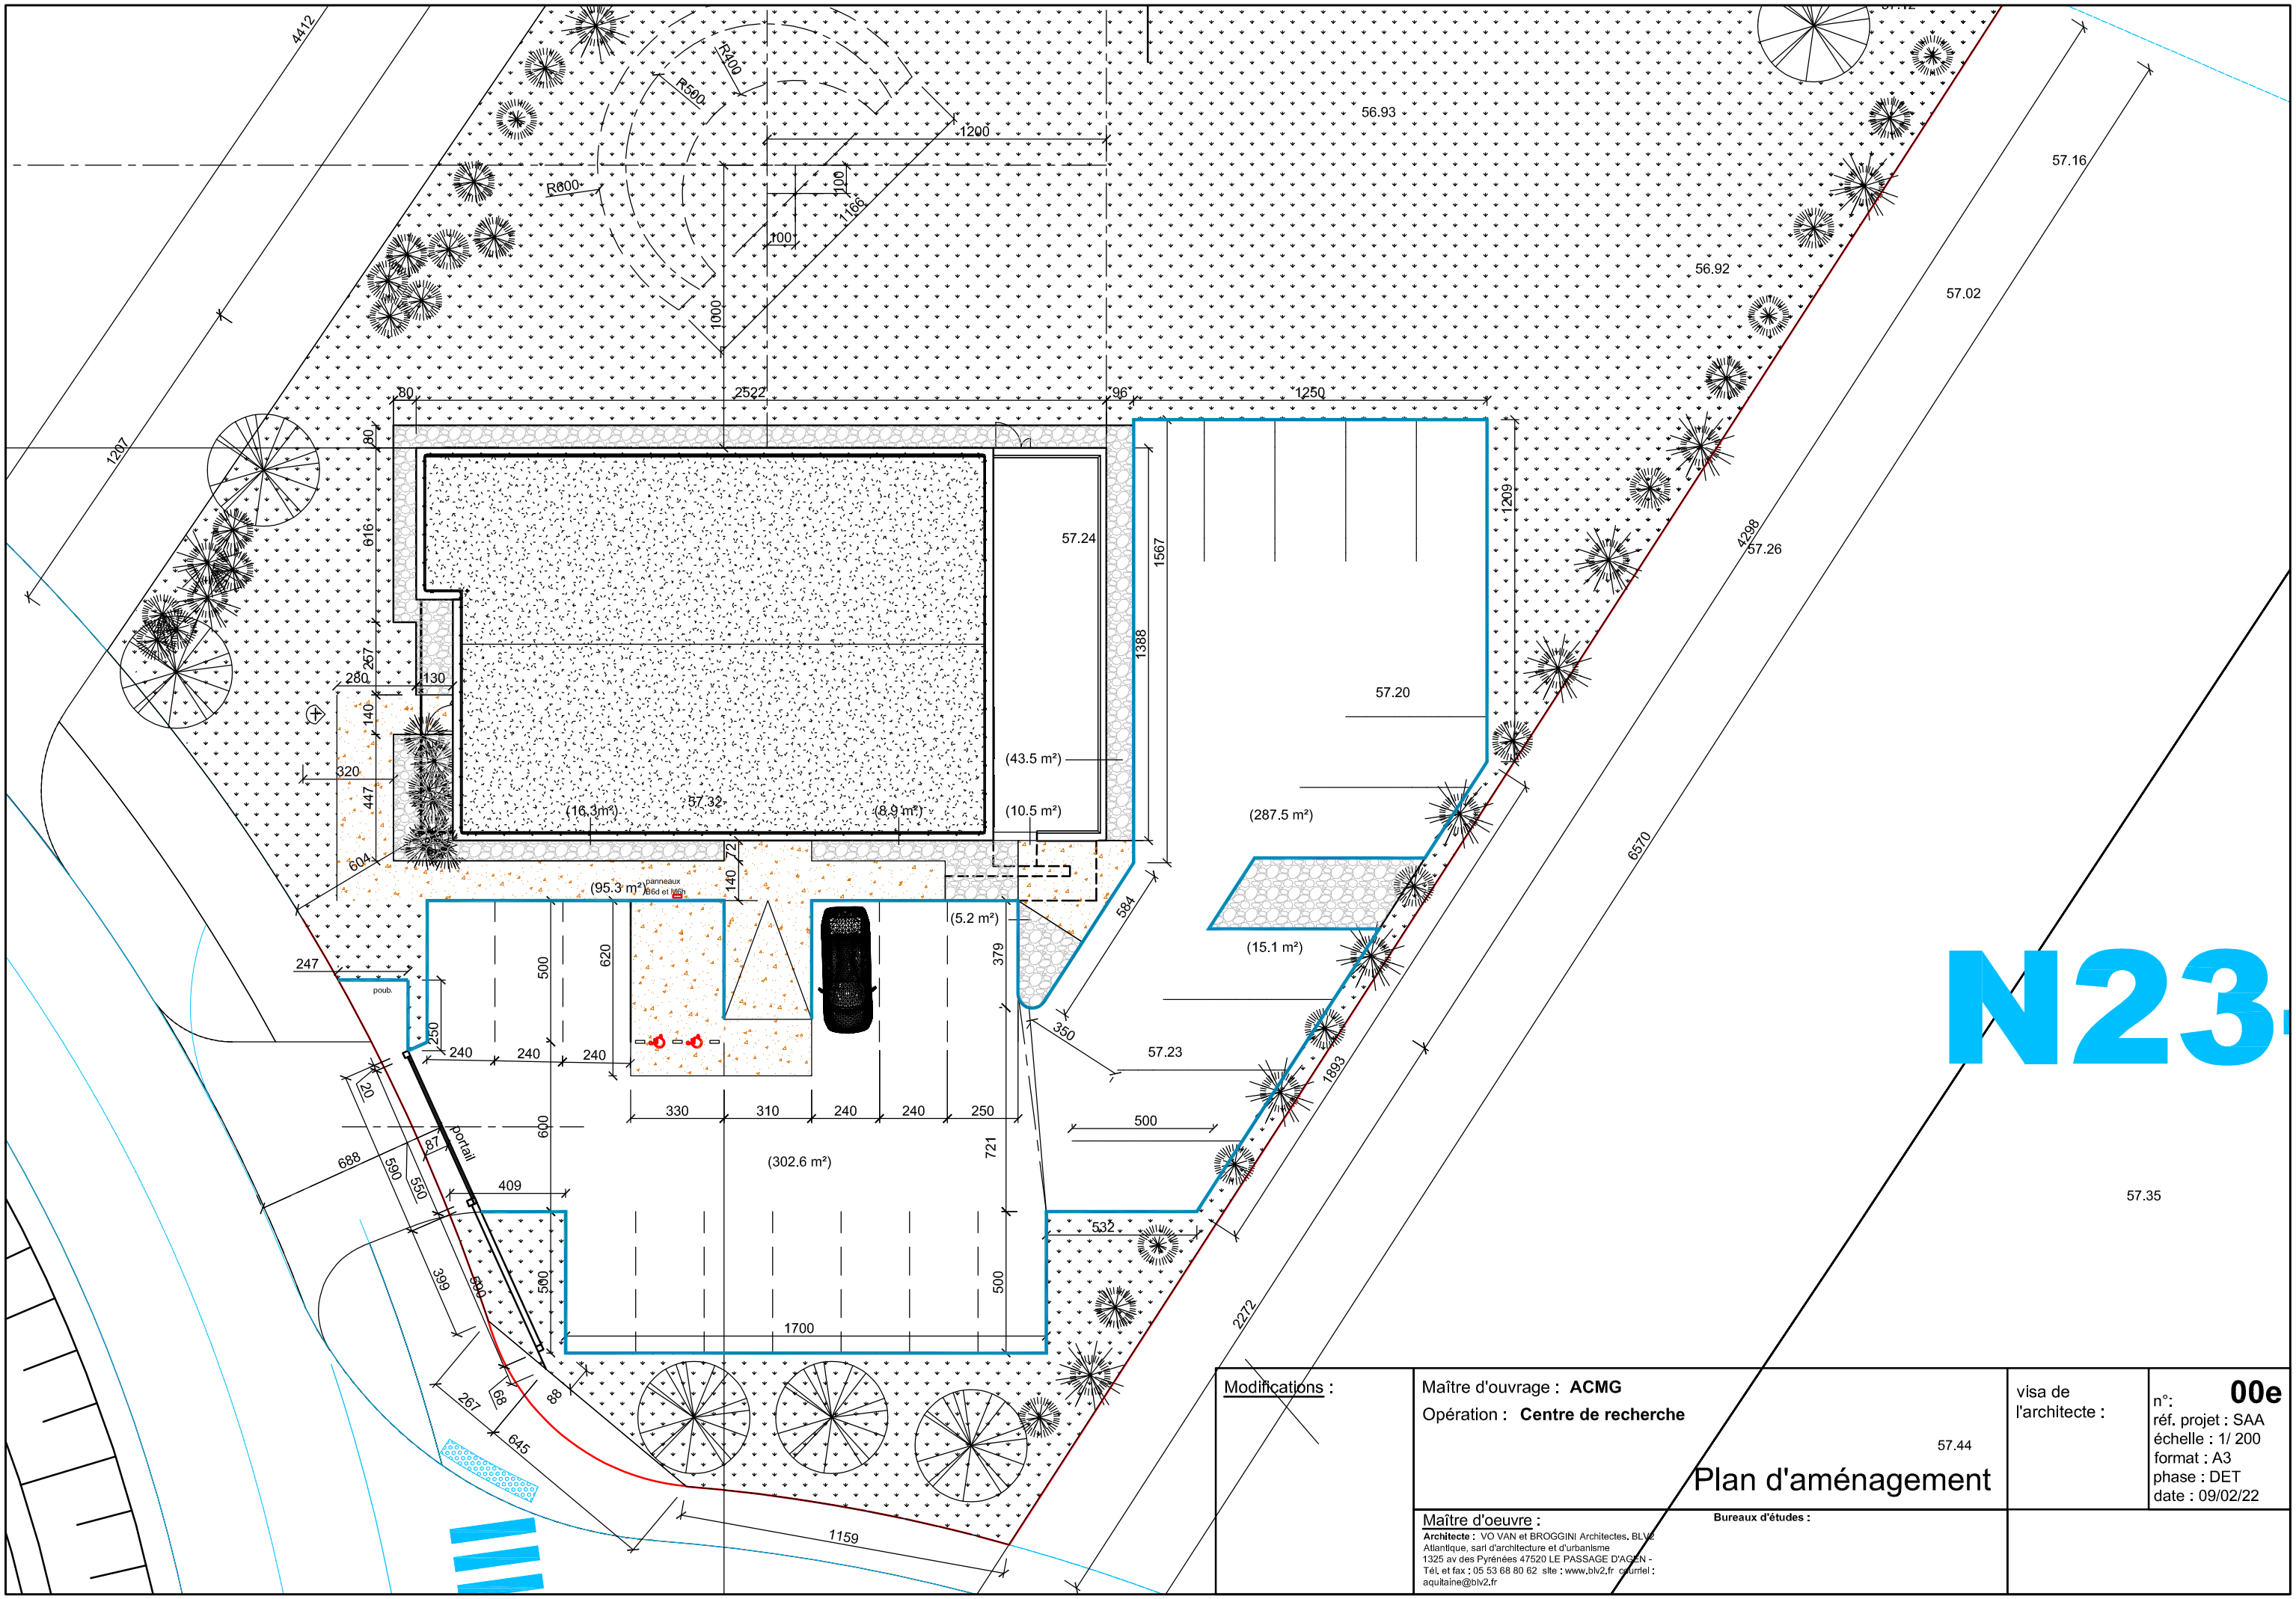

N23

Modifications :

Maître d'ouvrage : **ACMG**

Opération : **Centre de recherche**

57.44

Plan d'aménagement

visa de l'architecte :

n°: **00e**
réf. projet : SAA
échelle : 1/ 200
format : A3
phase : DET
date : 09/02/22

Maître d'oeuvre :
Architecte : VO VAN et BROGGINI Architectes. BLV2 Atlantique, sarl d'architecture et d'urbanisme
1325 av des Pyrénées 47520 LE PASSAGE D'AGEN -
Tél. et fax : 05 53 68 80 62 site : www.blv2.fr courriel : aquitaine@blv2.fr

Bureaux d'études :