



PROJET-SURFACES HABITABLES	
Nom	Surface
SALLE POLYVALENTE	193.36 m ²
SALLE DES ASSOCIATIONS	100.17 m ²
SALLE DE CONFER	96.17 m ²
CUISINE	76.04 m ²
PAUSE FROISSIER	58.26 m ²
STOCKAGE 2	47.75 m ²
STOCKAGE	31.20 m ²
DMU	24.03 m ²
BUREAU 7	21.58 m ²
SECRET ACC	21.15 m ²
VESTIARES DOUCHES HOMMES	18.89 m ²
VESTIARES DOUCHES FEMMES	18.89 m ²
BUREAU 4	18.88 m ²
DEG 1	17.72 m ²
RESERVE 1 SALLE POLY	17.72 m ²
BUREAU 8	15.61 m ²
BUREAU 2	15.61 m ²
BUREAU 3	15.61 m ²
BUREAU 1	14.44 m ²
RESERVE 2 SALLE POLY	14.00 m ²
ENTREE SALLE POLYVALENTE	13.18 m ²
BUREAU 5	13.06 m ²
DEG 3	12.82 m ²
DEG 4	12.82 m ²
LOGE	12.07 m ²
WC F	11.91 m ²
ANNEXE	10.29 m ²
WC H	9.60 m ²
ARCHIVES MORTES	9.60 m ²
ENTRETIEN	9.11 m ²
ENTRE SAM	7.28 m ²
DEG 2	7.28 m ²
RESERVE	6.82 m ²
TSANIERE 2	5.93 m ²
DEG 5	5.78 m ²
DEG SALLE A MANGER	5.38 m ²
LOCAL VMC	5.38 m ²
LT SALLE A MANGER	3.94 m ²
WC 2	3.94 m ²
COU FROISSIER	4.50 m ²
WC 1	3.21 m ²
TSANIERE 1	3.52 m ²
WC ANNEXE	3.21 m ²
PL TECH	1.63 m ²
PL TECH	1623.09 m ²

PROJET-RDC-ZONE BUREAUX REUNION
Ech: 1:50

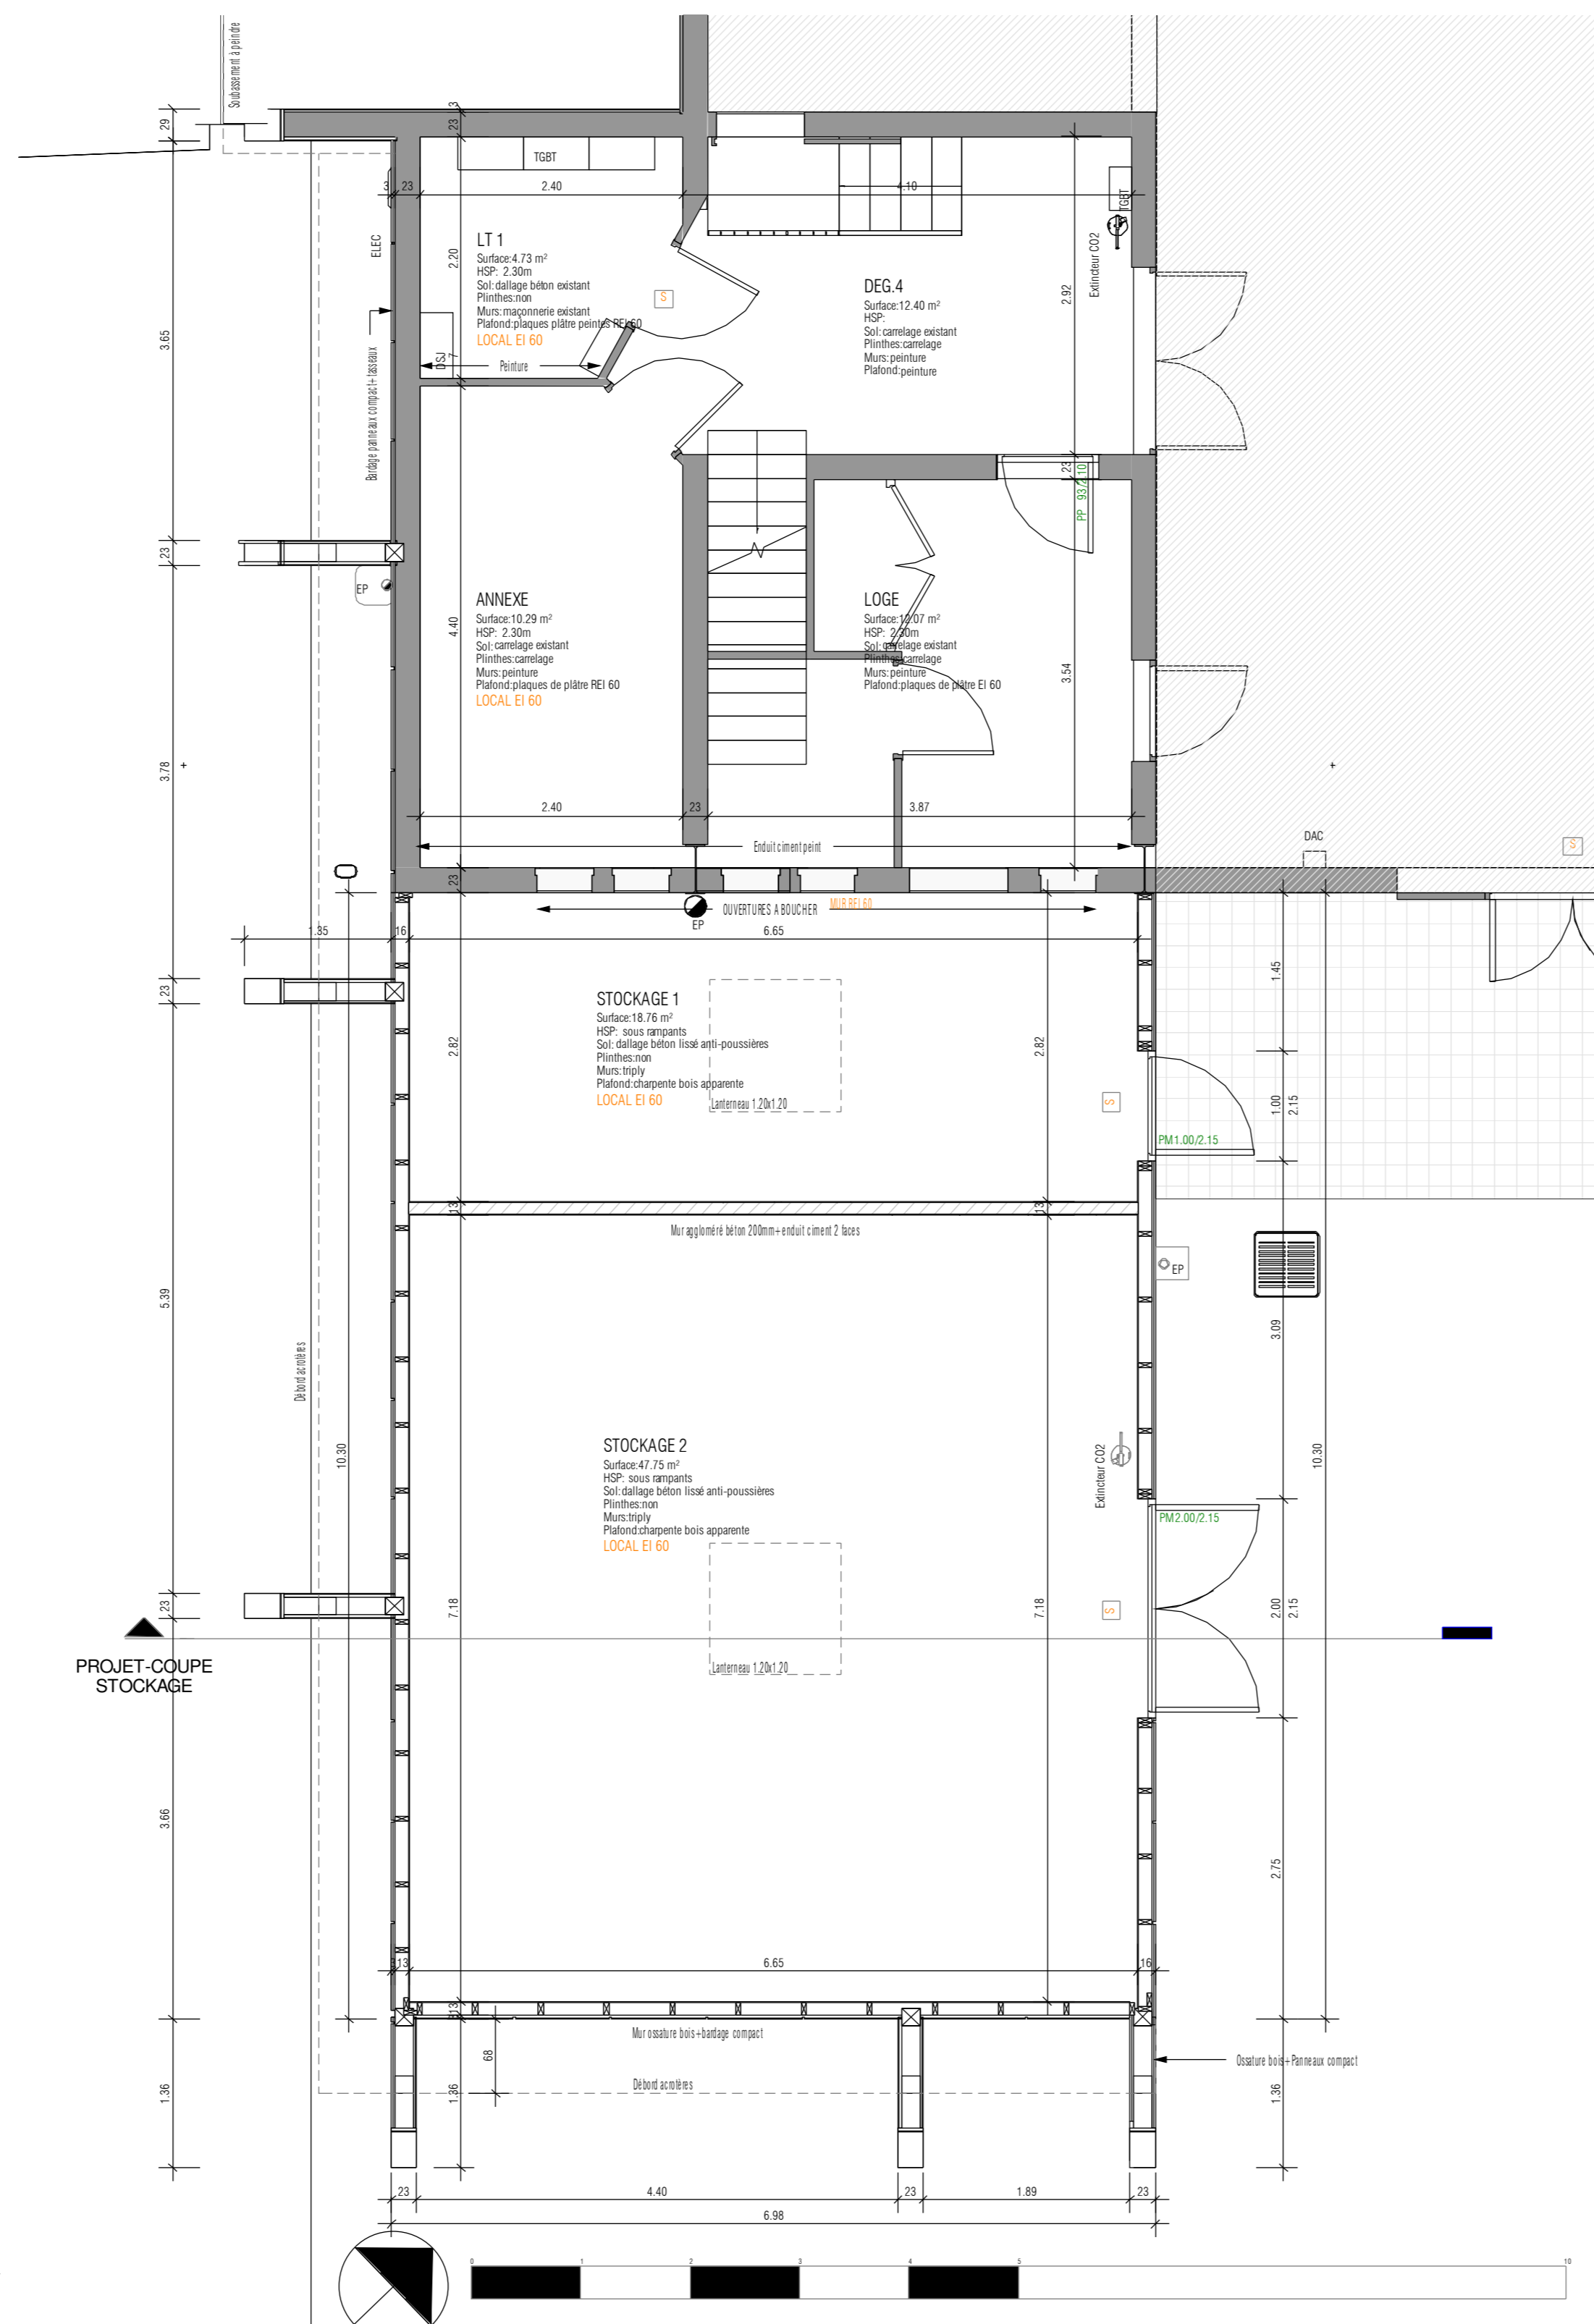

PROJET-RDC ZONE STOCKAGE
Ech: 1:50

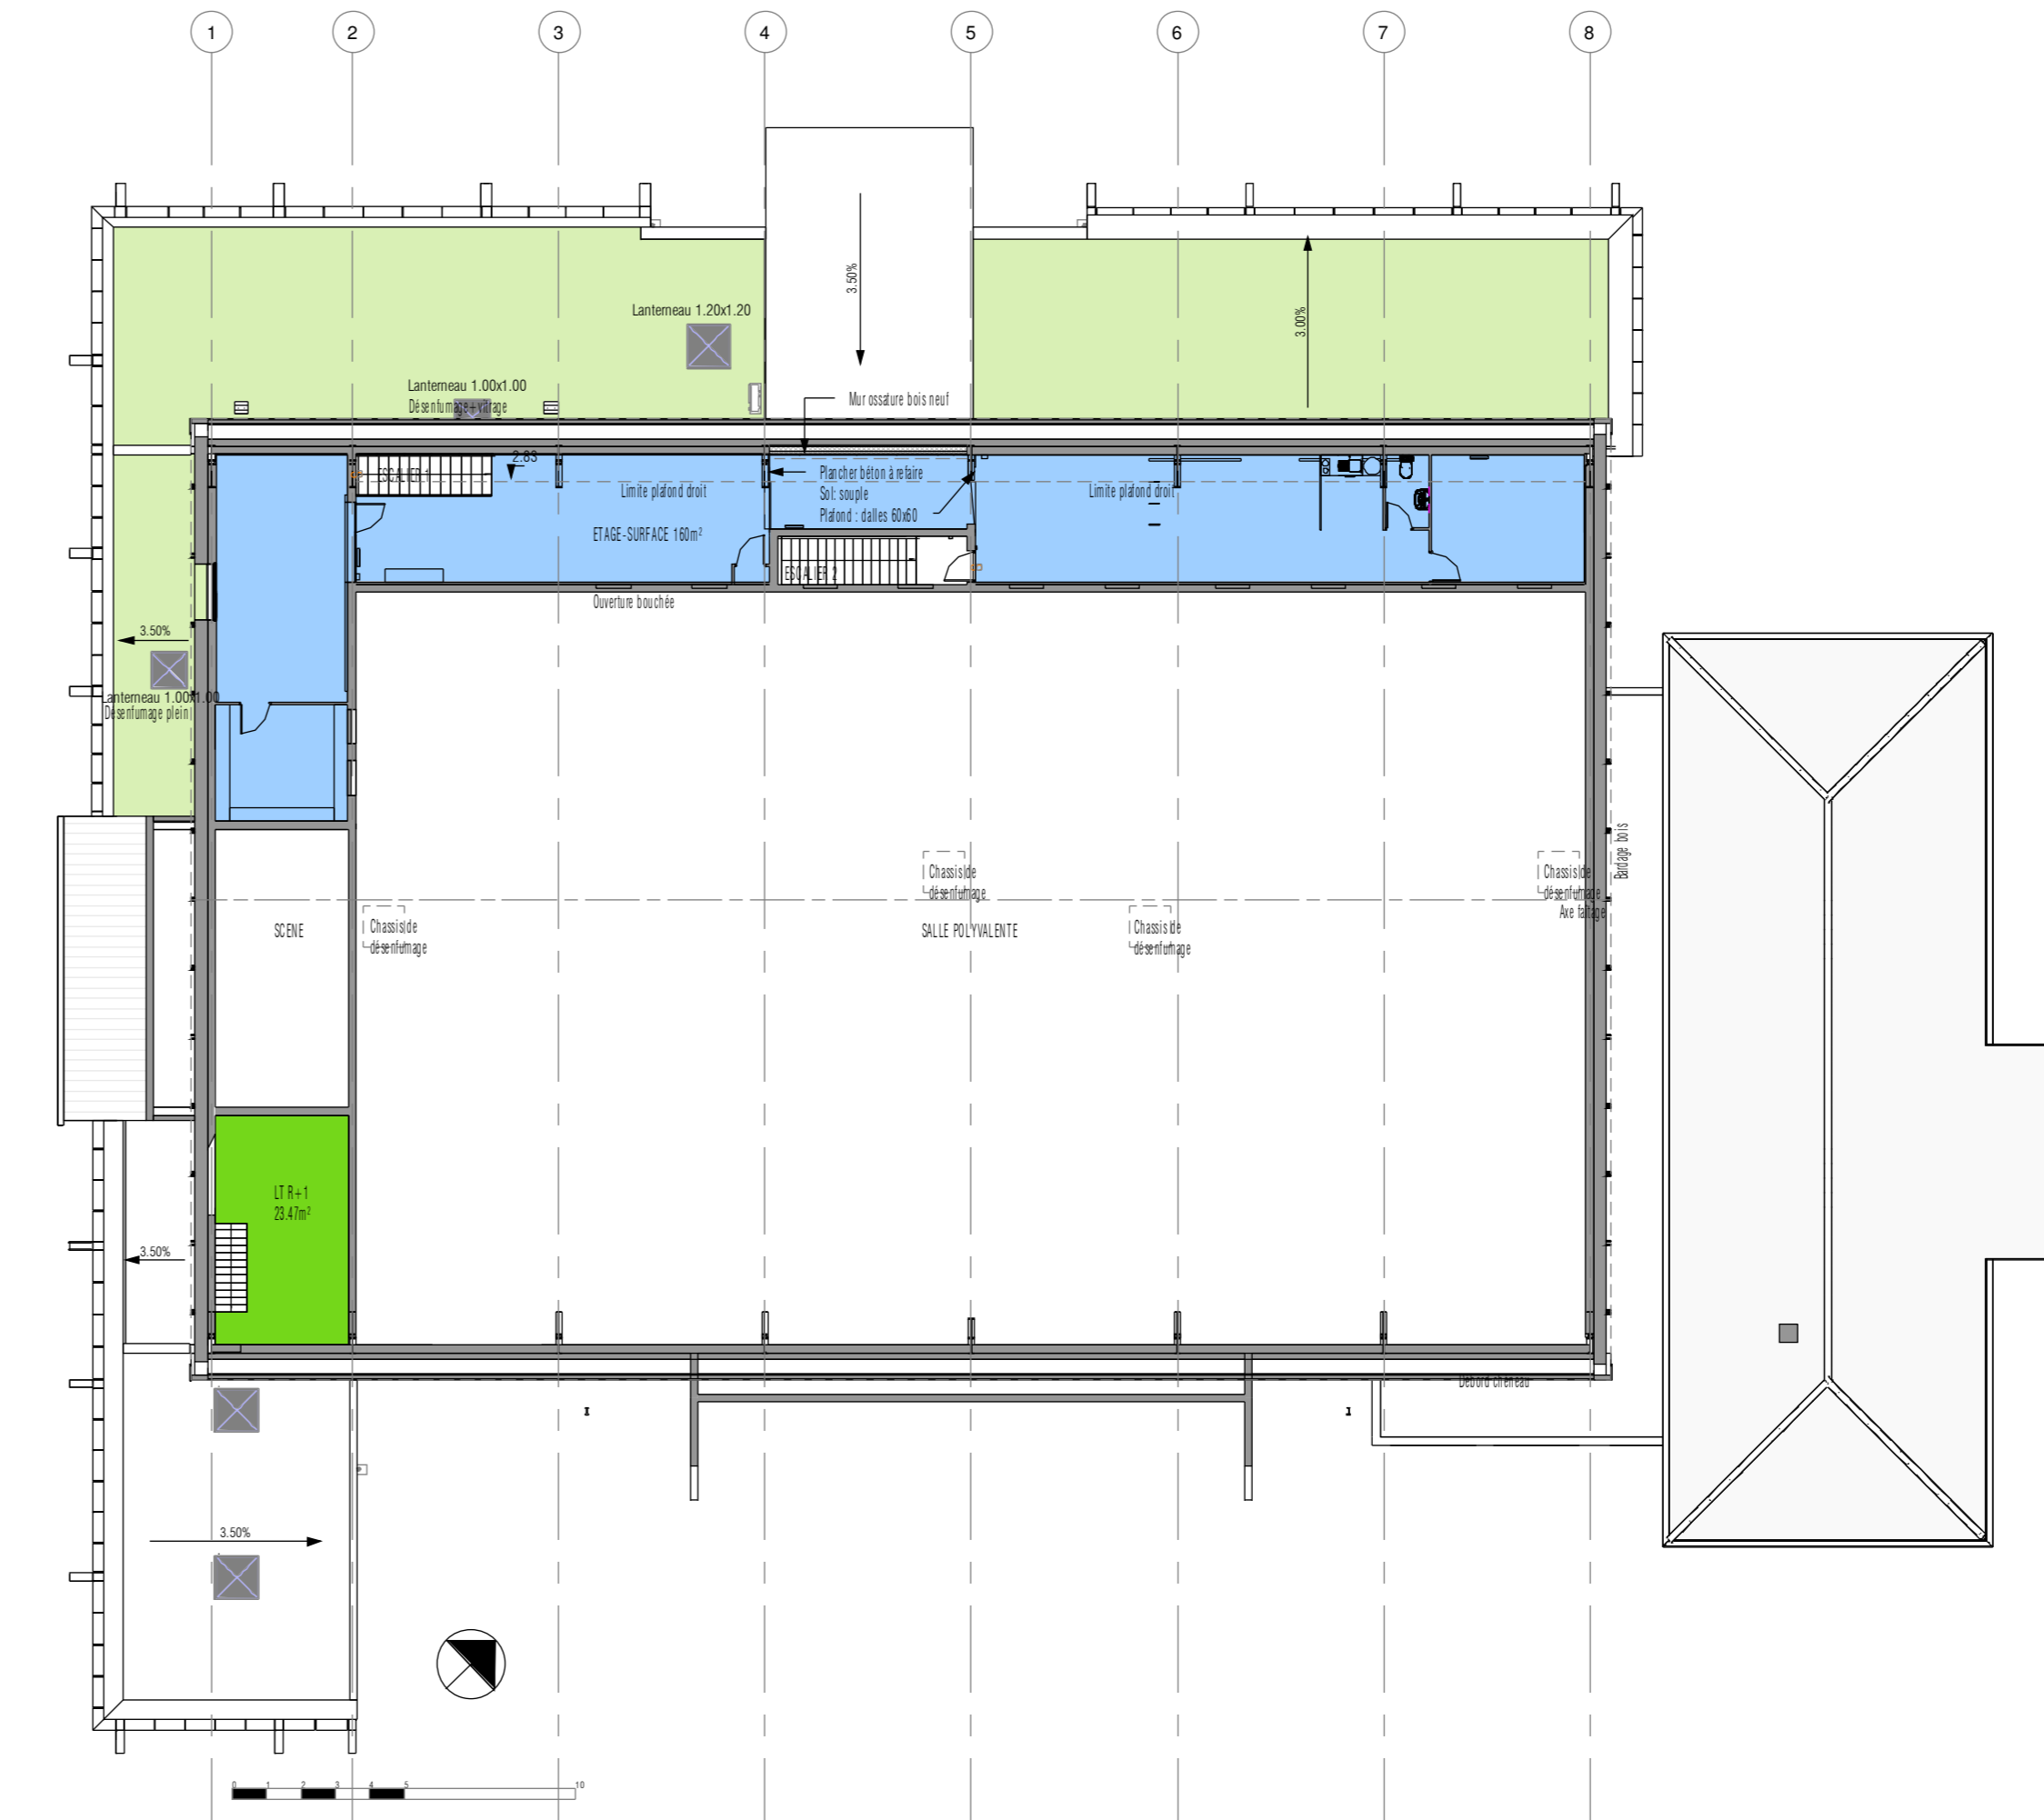

PROJET-R+1
Ech: 1:200

MODIFICATIONS		
INDICE	DATE	DESIGNATION



MAITRE D'OUVRAGE
Commune de **NARROSSE**

PROJET
Restructuration et extension de la mairie et de la salle polyvalente
117, rue des Ecoles
40180 NARROSSE



Des plans sont la propriété exclusive de l'architecte. La reproduction de ces plans ou la fabrication de ce modèle ne peut s'effectuer sans l'accord de SIK ARCHITECTES. Tous les cotes sont donnés à l'ère vicienne.

REFERENCES	PHASE	N° PIECE	DESIGNATION PIECE	ECHELLE	DATE	INDICE
S.I.K.-NARROSSE-MAIRE	DOE	DOE 2-1-5	PROJET- PLAN RDC ET R+1	Comme indiqué	14/02/2018	18:19:57

INTERVENANTS PROJET			

