



PLAN DU NIVEAU 2

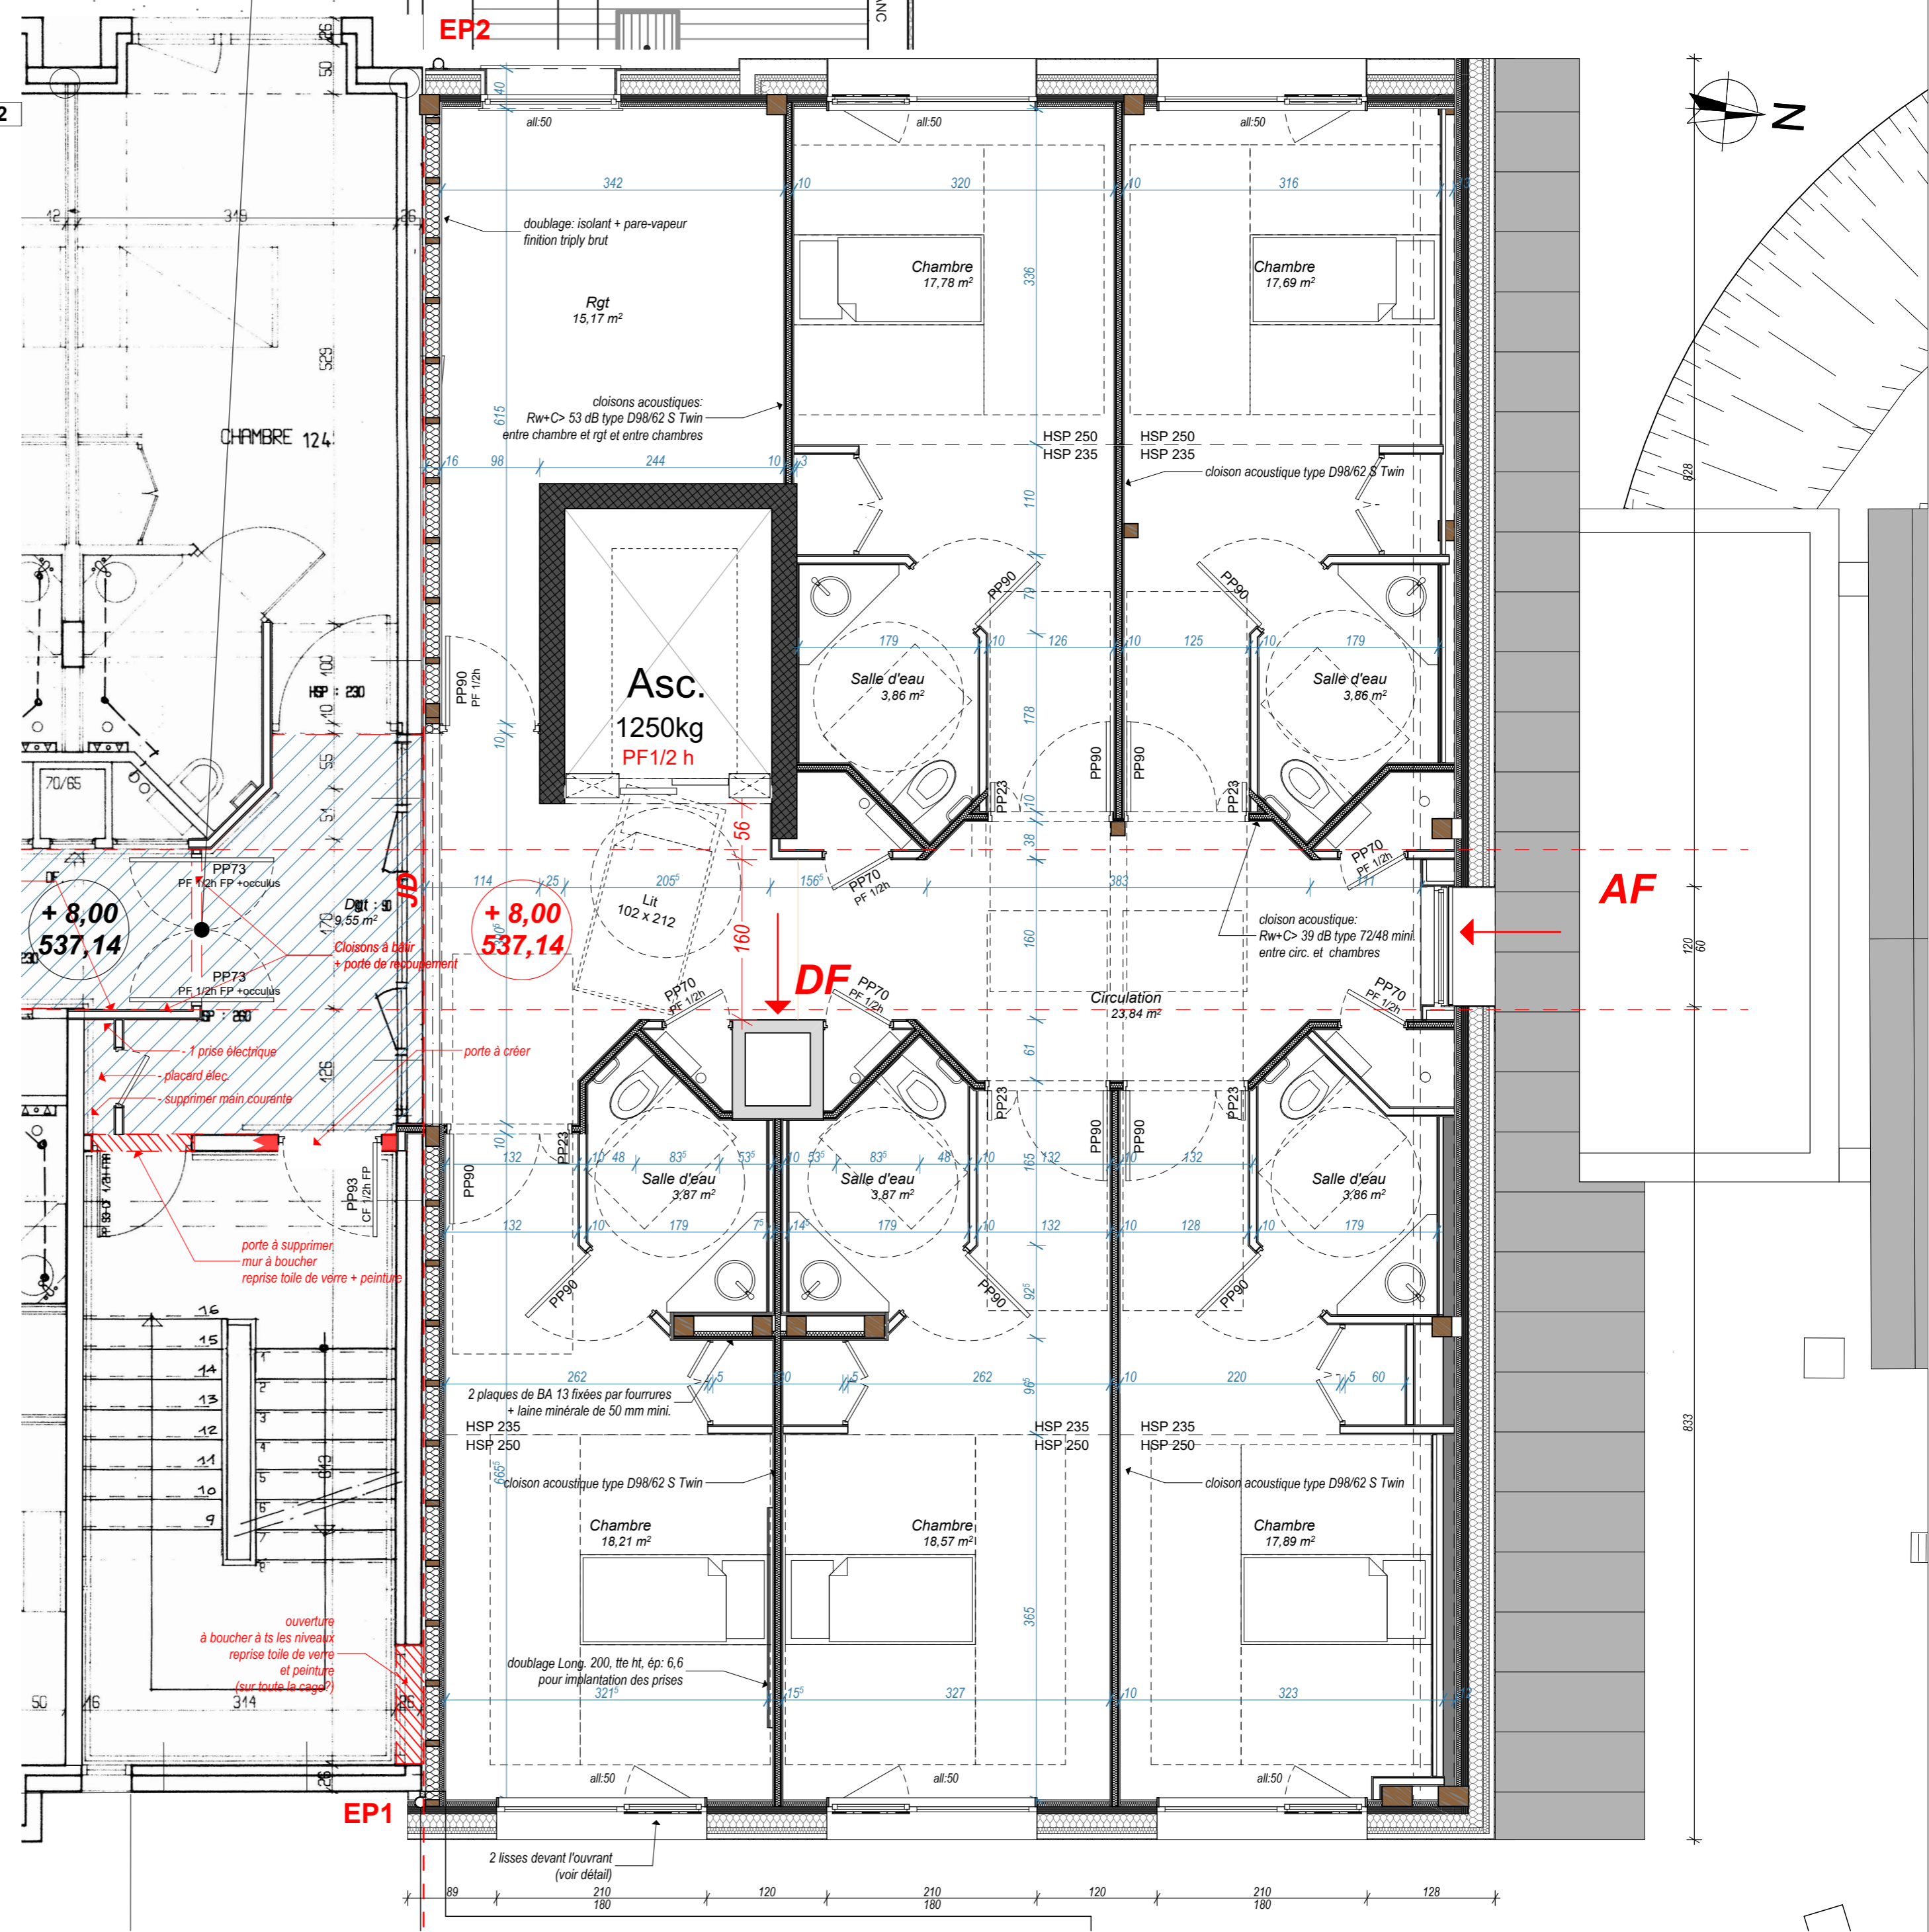

PLAN DU NIVEAU 1

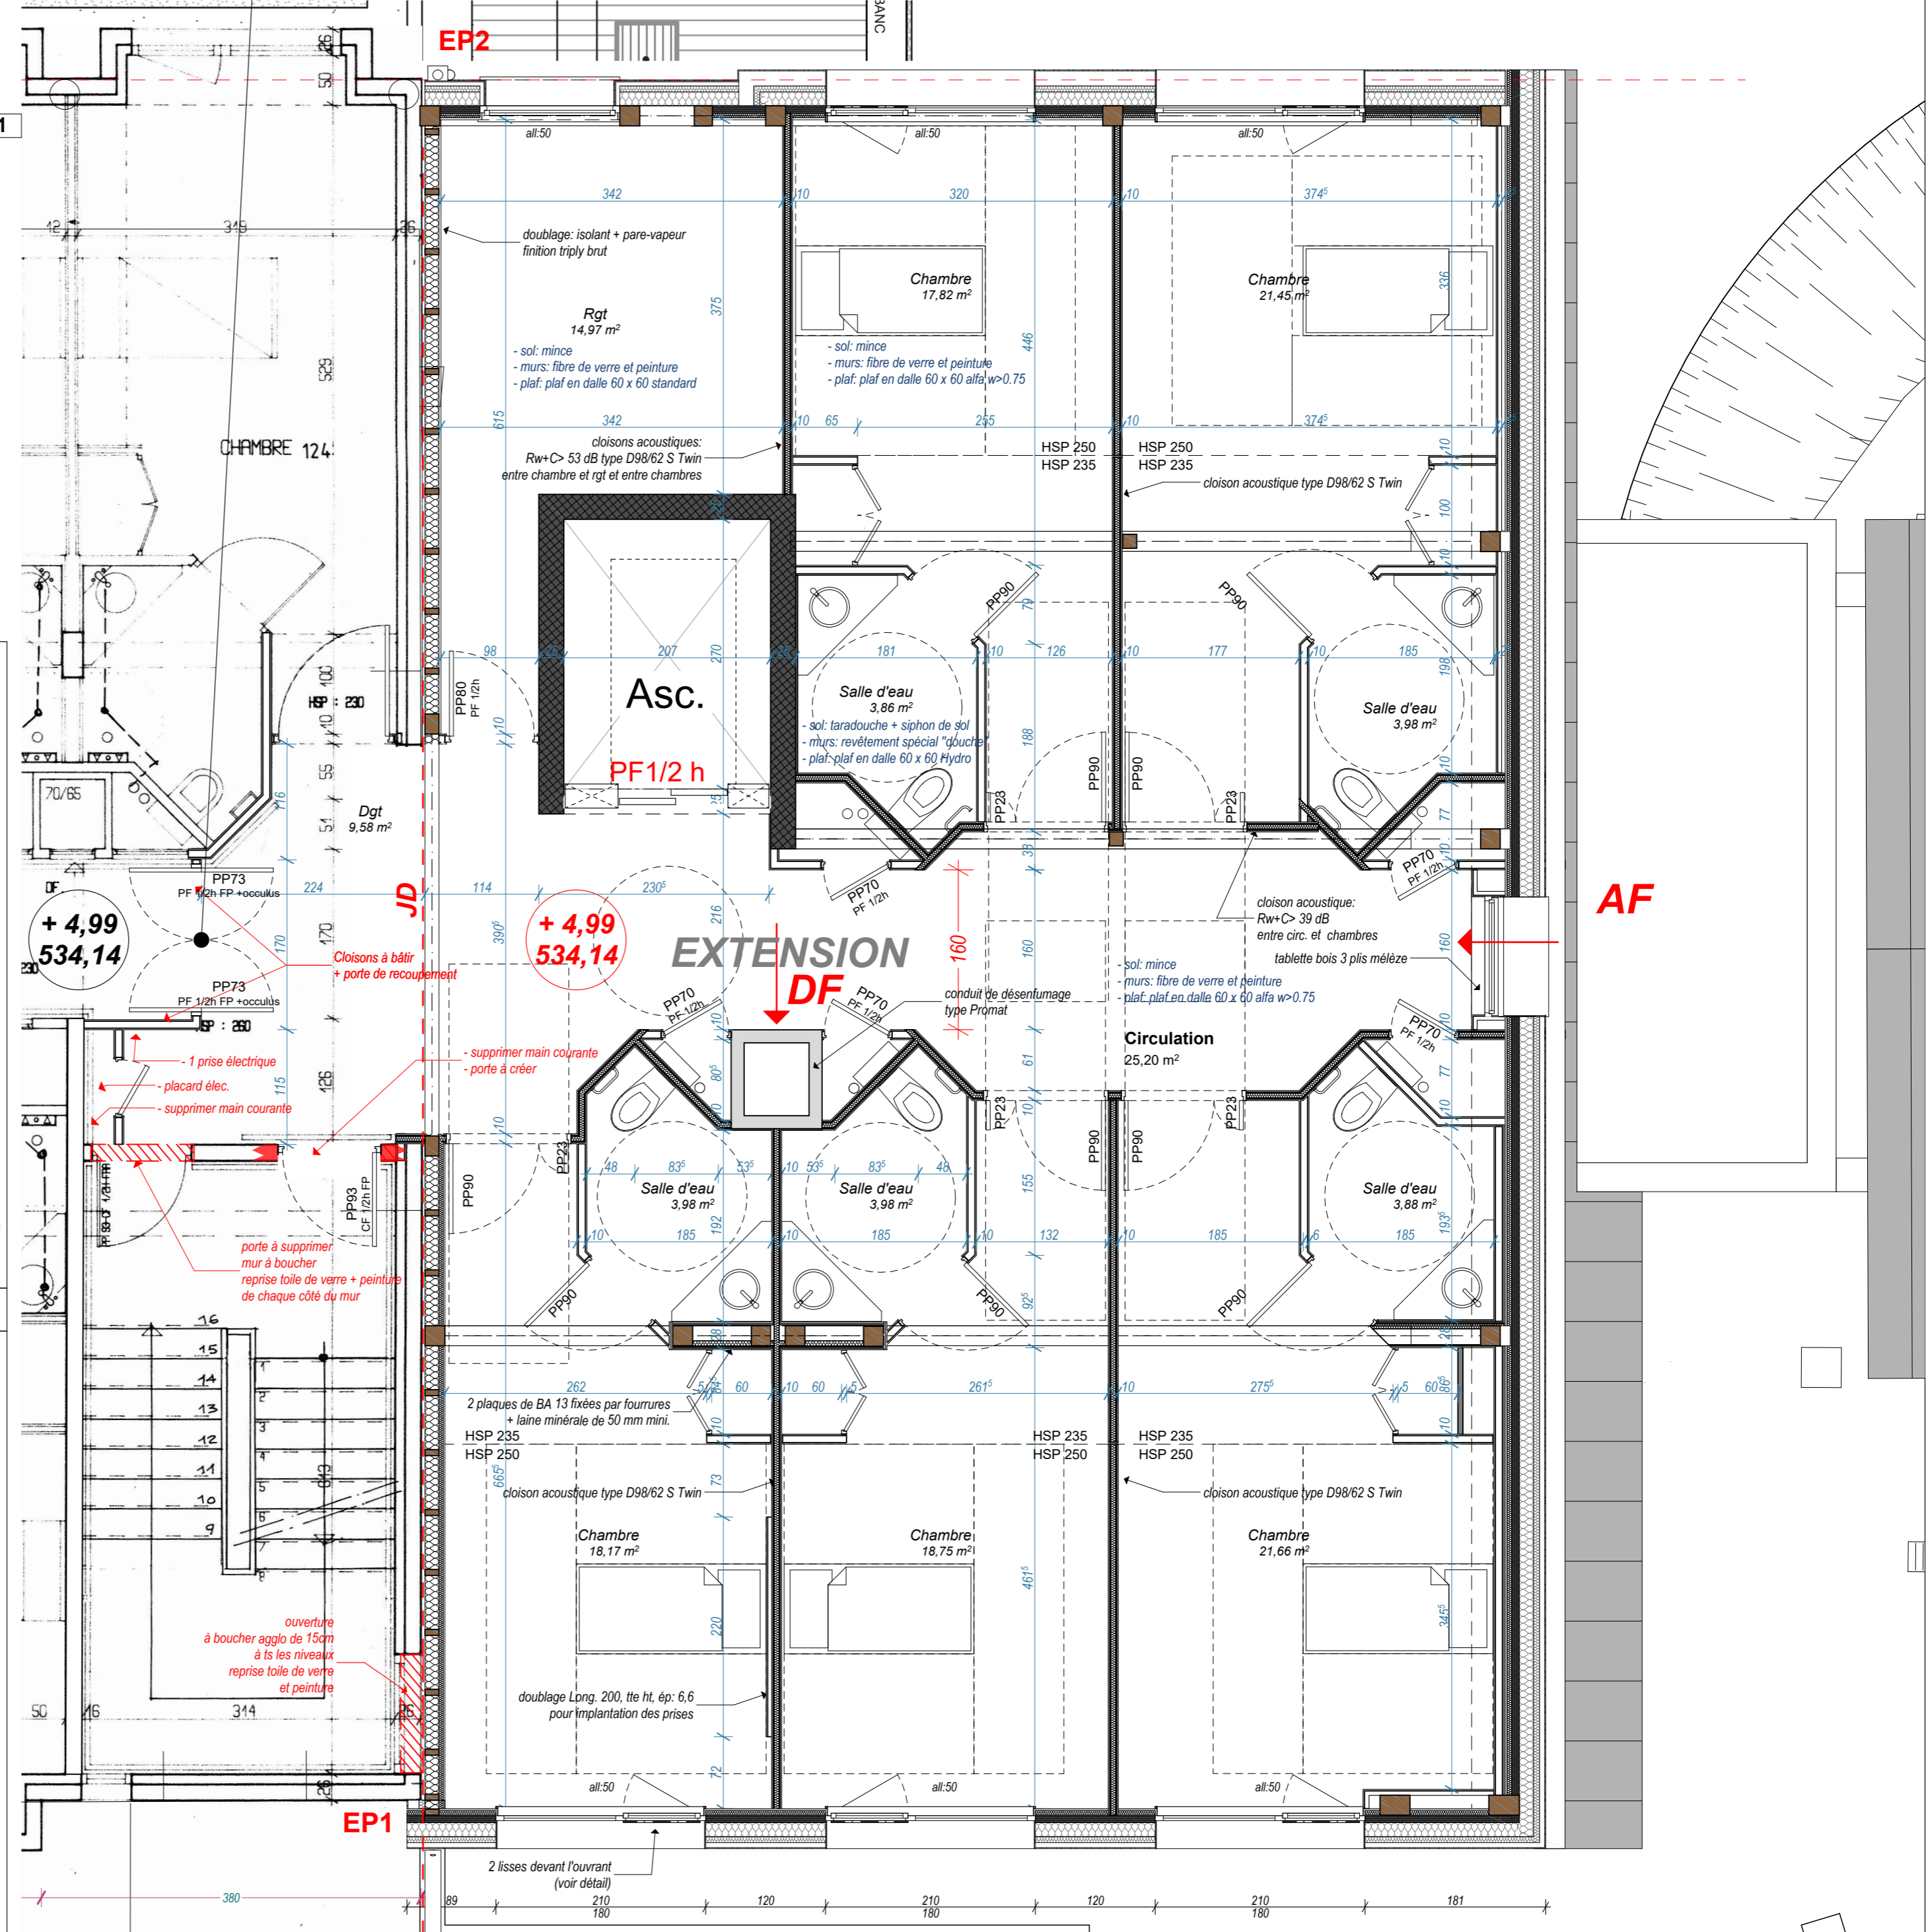

18-07 /// EHPAD Saint Vincent de Paul
DCE - 11 2019. 21/11/2019
 C. PLAN NIVEAUX 1 et 2 - Ech : 1/50ème

Maître d'ouvrage :
 Association Notre-Dame du Foyer
 1 Avenue Jacquemond
 42000 SAINT-ETIENNE

Maître d'oeuvre :
ATELIER DES VERGERS ARCHITECTES
 12 bd de l'Étievallière
 42000 SAINT-ETIENNE
 04 77 21 31 57
 agence@atelierdesvergers.fr

ATELIER DES VERGERS ARCHITECTES

Indice	Date	Objet de la modification