TYPE VITRINE N 600X2100

MEUBLE VITRINE LONGUE / NORD
6 NICHES
1 SOCLE
2 ETAGERES FIXES D'EXPOSITION

4 UNITES

LOT 08 MENUISERIE BOIS - EBENISTERIE

MOBILIER TYPE (6u)
VITRINE 2100X500X900

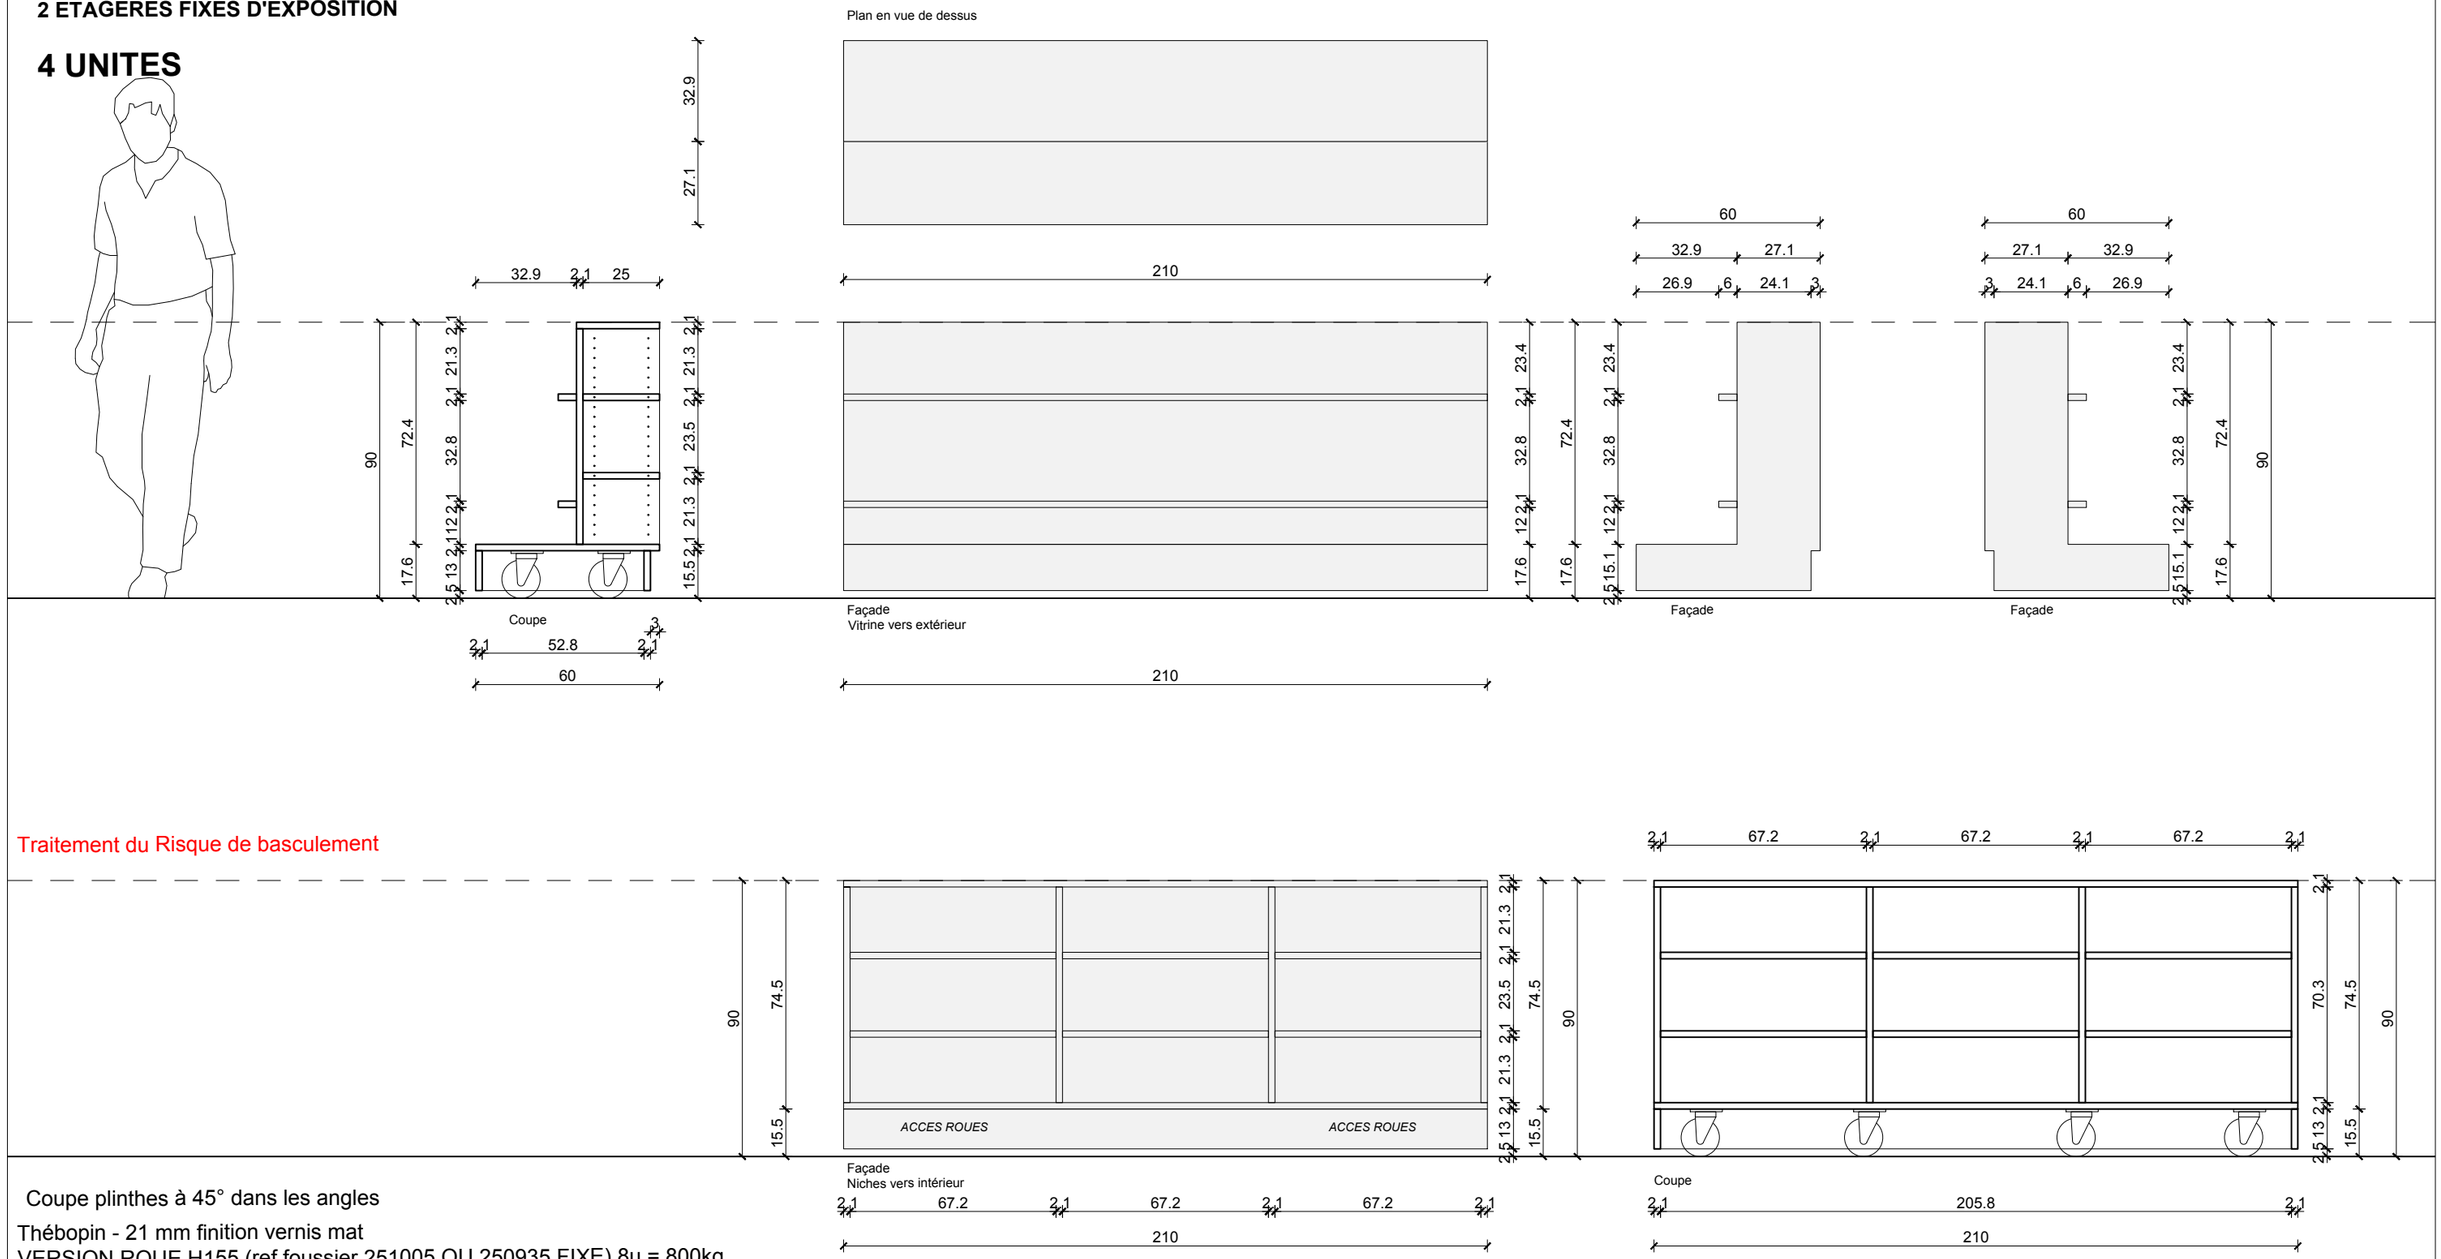

Coupe plinthes à 45° dans les angles

Thébopin - 21 mm finition vernis mat
VERSION ROUE H155 (ref foussier 251005 OU 250935 FIXE) 8u = 800kg
4 UNITES MEUBLE VITRINE 50X210CM
(pas de perçage 32mm centré)

ACCES AUX ROUES PAR FENTES OU TRAPPES

Les plans sont des plans de principes phase DCE, l'entrepreneur a à sa charge tous les métrés, marges et plans nécessaires à la réalisation de ses ouvrages. LA PRISE DE COTE SUR SITE EST A LA CHARGE DE L'ENTREPRISE AVANT TOUTE FABRICATION. Les produits devront être adaptés selon normes et réglementations applicables.
PMR + INCENDIE - ERP DE TYPE M - 5EME CATEGORIE

LIBRAIRIE - LE PAVE DANS LA MARGE 21 PLACE CHARLES DE GAULLE - ILOT 2 ZAC MERIGNAC CENTRE 33700 MERIGNAC 21 PLACE CHARLES DE GAULLE	MAÎTRISE D'OUVRAGE JULIE SIGOUGNEAU 59 RUE PERINOT 33200 BORDEAUX T 06.00 00 00 00 M Julie Sigougneau	MAÎTRISE D'OEUVRE VINCENT GEOFFROY ARCHITECTURE 4 RUE NEUVE 33000 BORDEAUX FR T 05.56.23.83.52 M contact@vincentgeoffroy.com	CADASTRE - PLU GEOMETRE	ZAC ILOT 2 MERIGNAC - CELLULES 5-6 _	DATE 04.01.2021 INDICE A01	PHASE DOE PAGE N° 22
LOT 08 - MENUISERIE BOIS 7			BUREAU D'ETUDES BUREAU DE CONTROLE	_ _	DESSIN AM VERIF VG	PARAPHE MOA - MOE
			{\C256;Les plans architecte ne constituent pas des plans d'exécution mais des principes constructifs. Aucune cote ne doit être mesurée à l'échelle, l'entrepreneur est tenu de les vérifier avant la réalisation de ses propres plans d'exécution et de les soumettre à l'approbation de l'architecte.}		ECHELLE 1 / 20 FORMAT A3	