

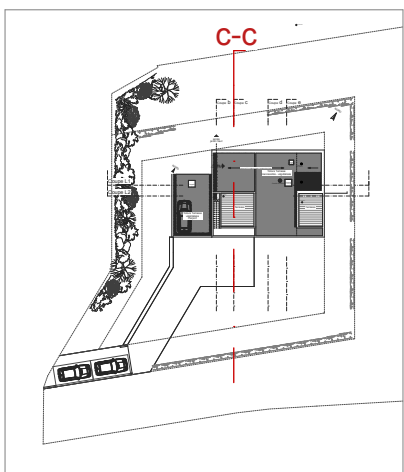
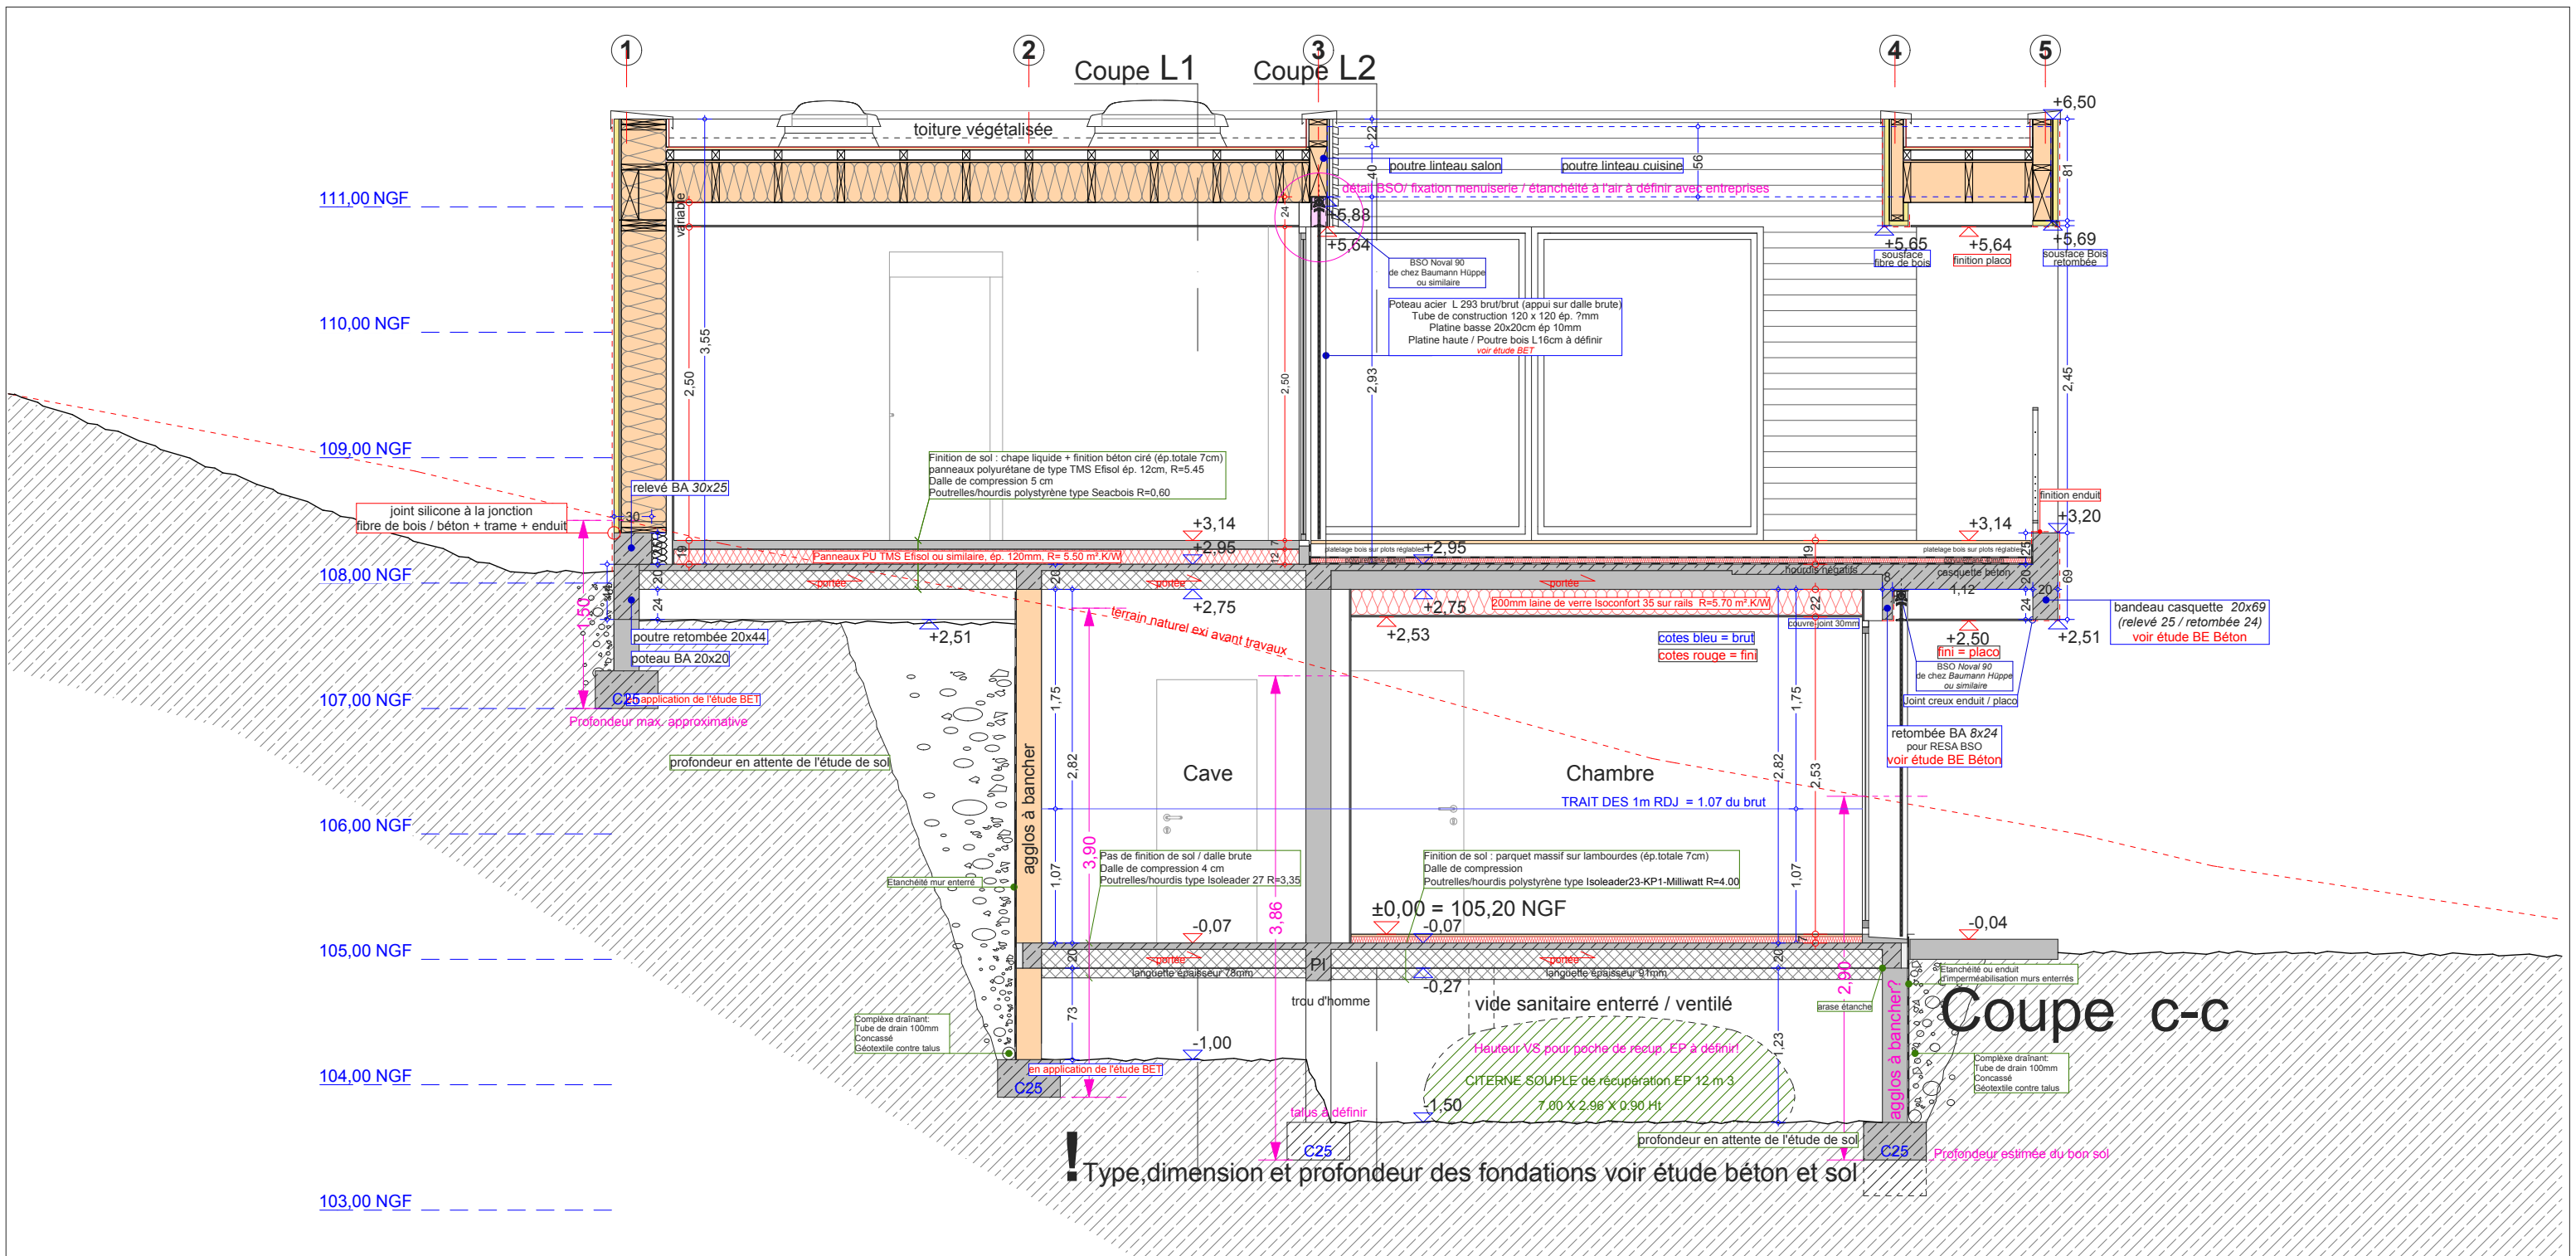




07/04/2020

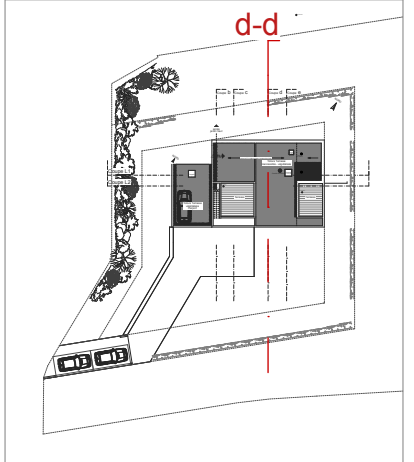


07/04/2020

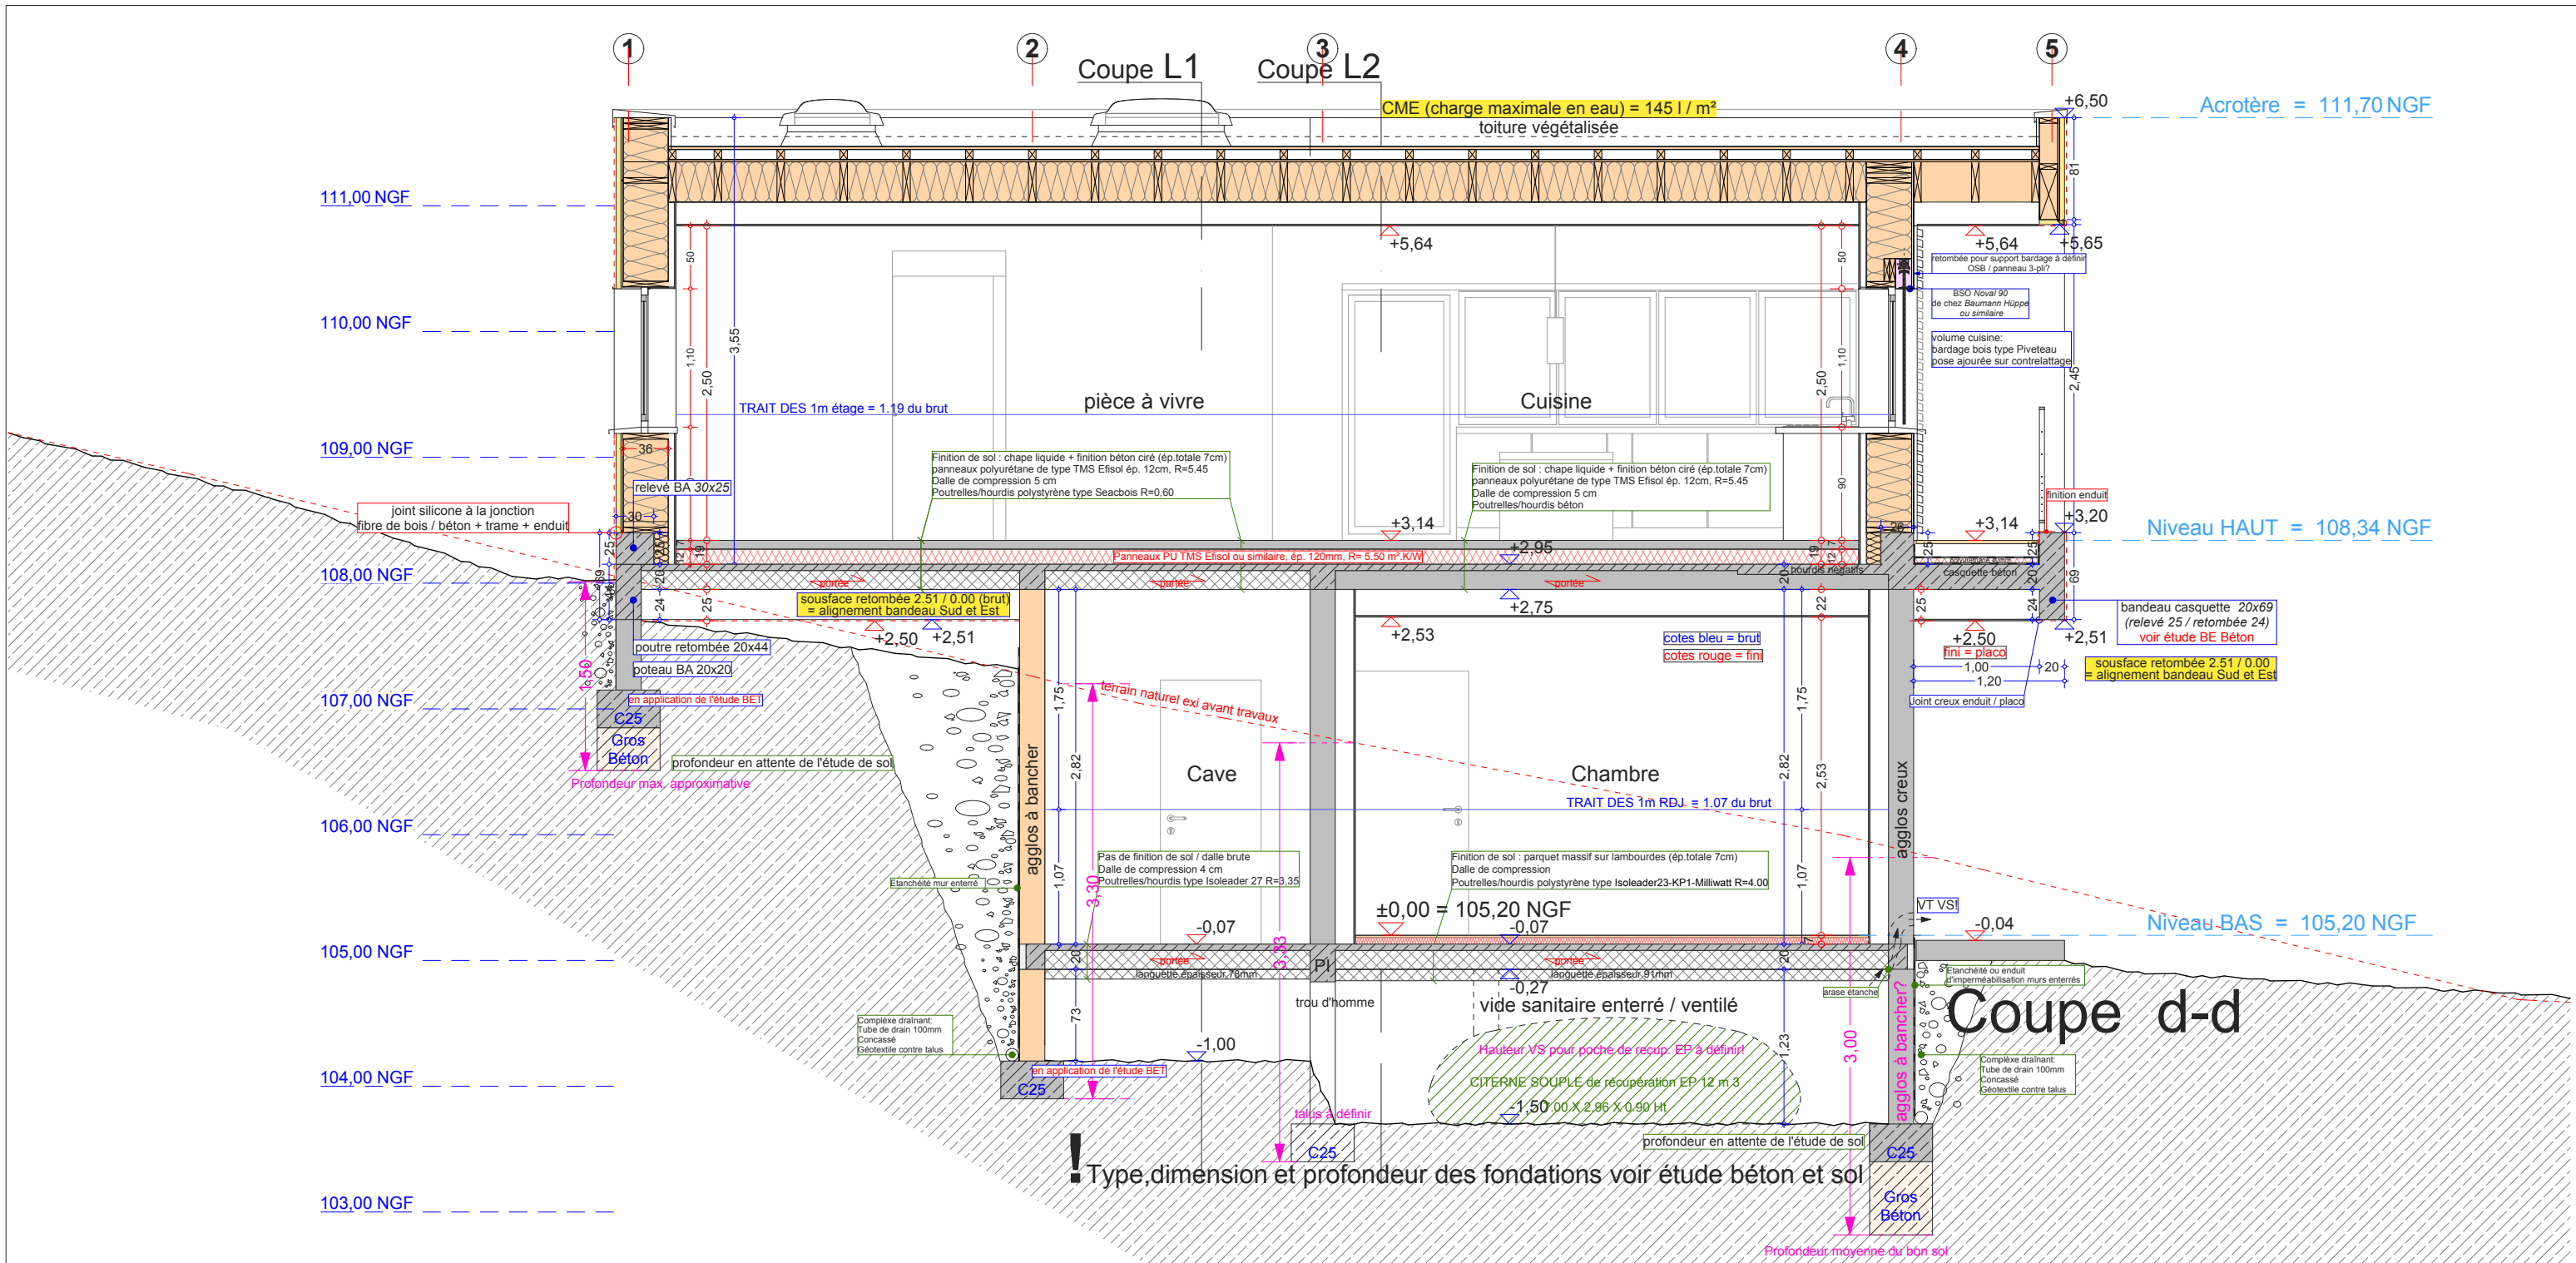


07/04/2020

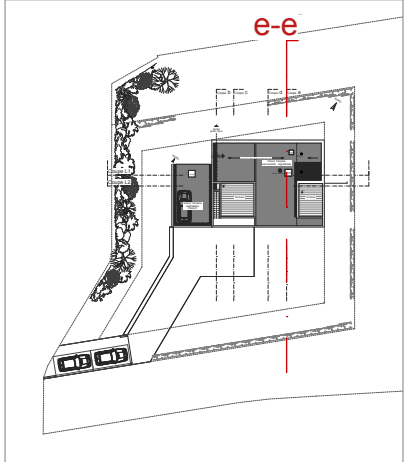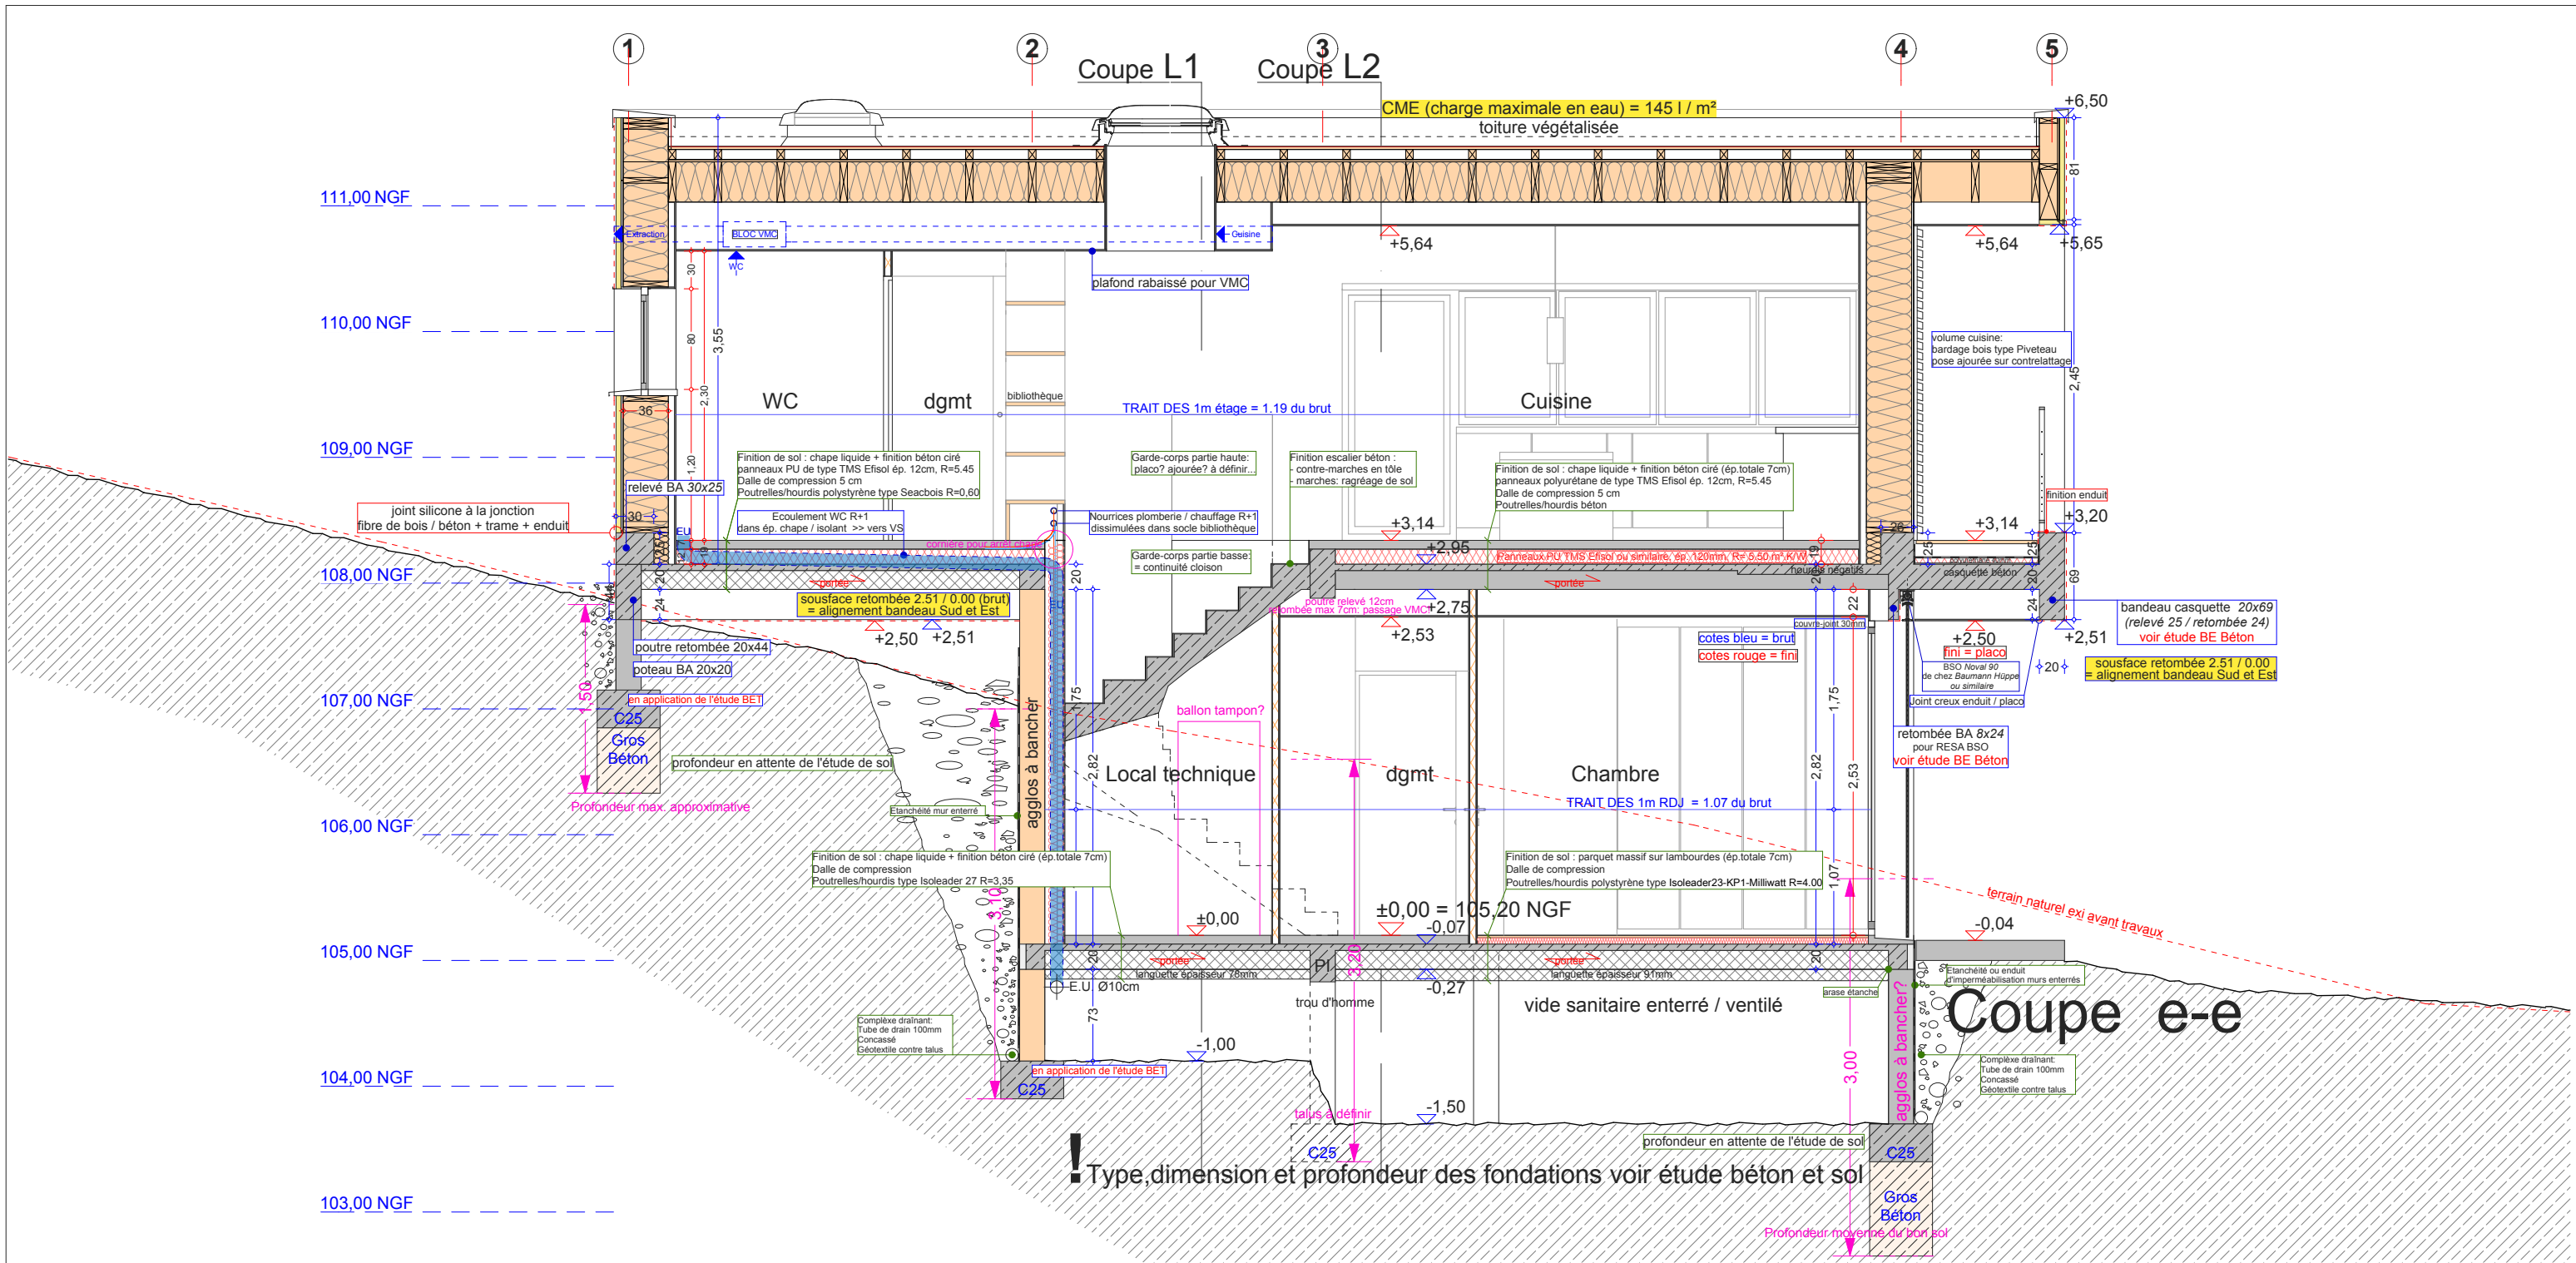


07/04/2020

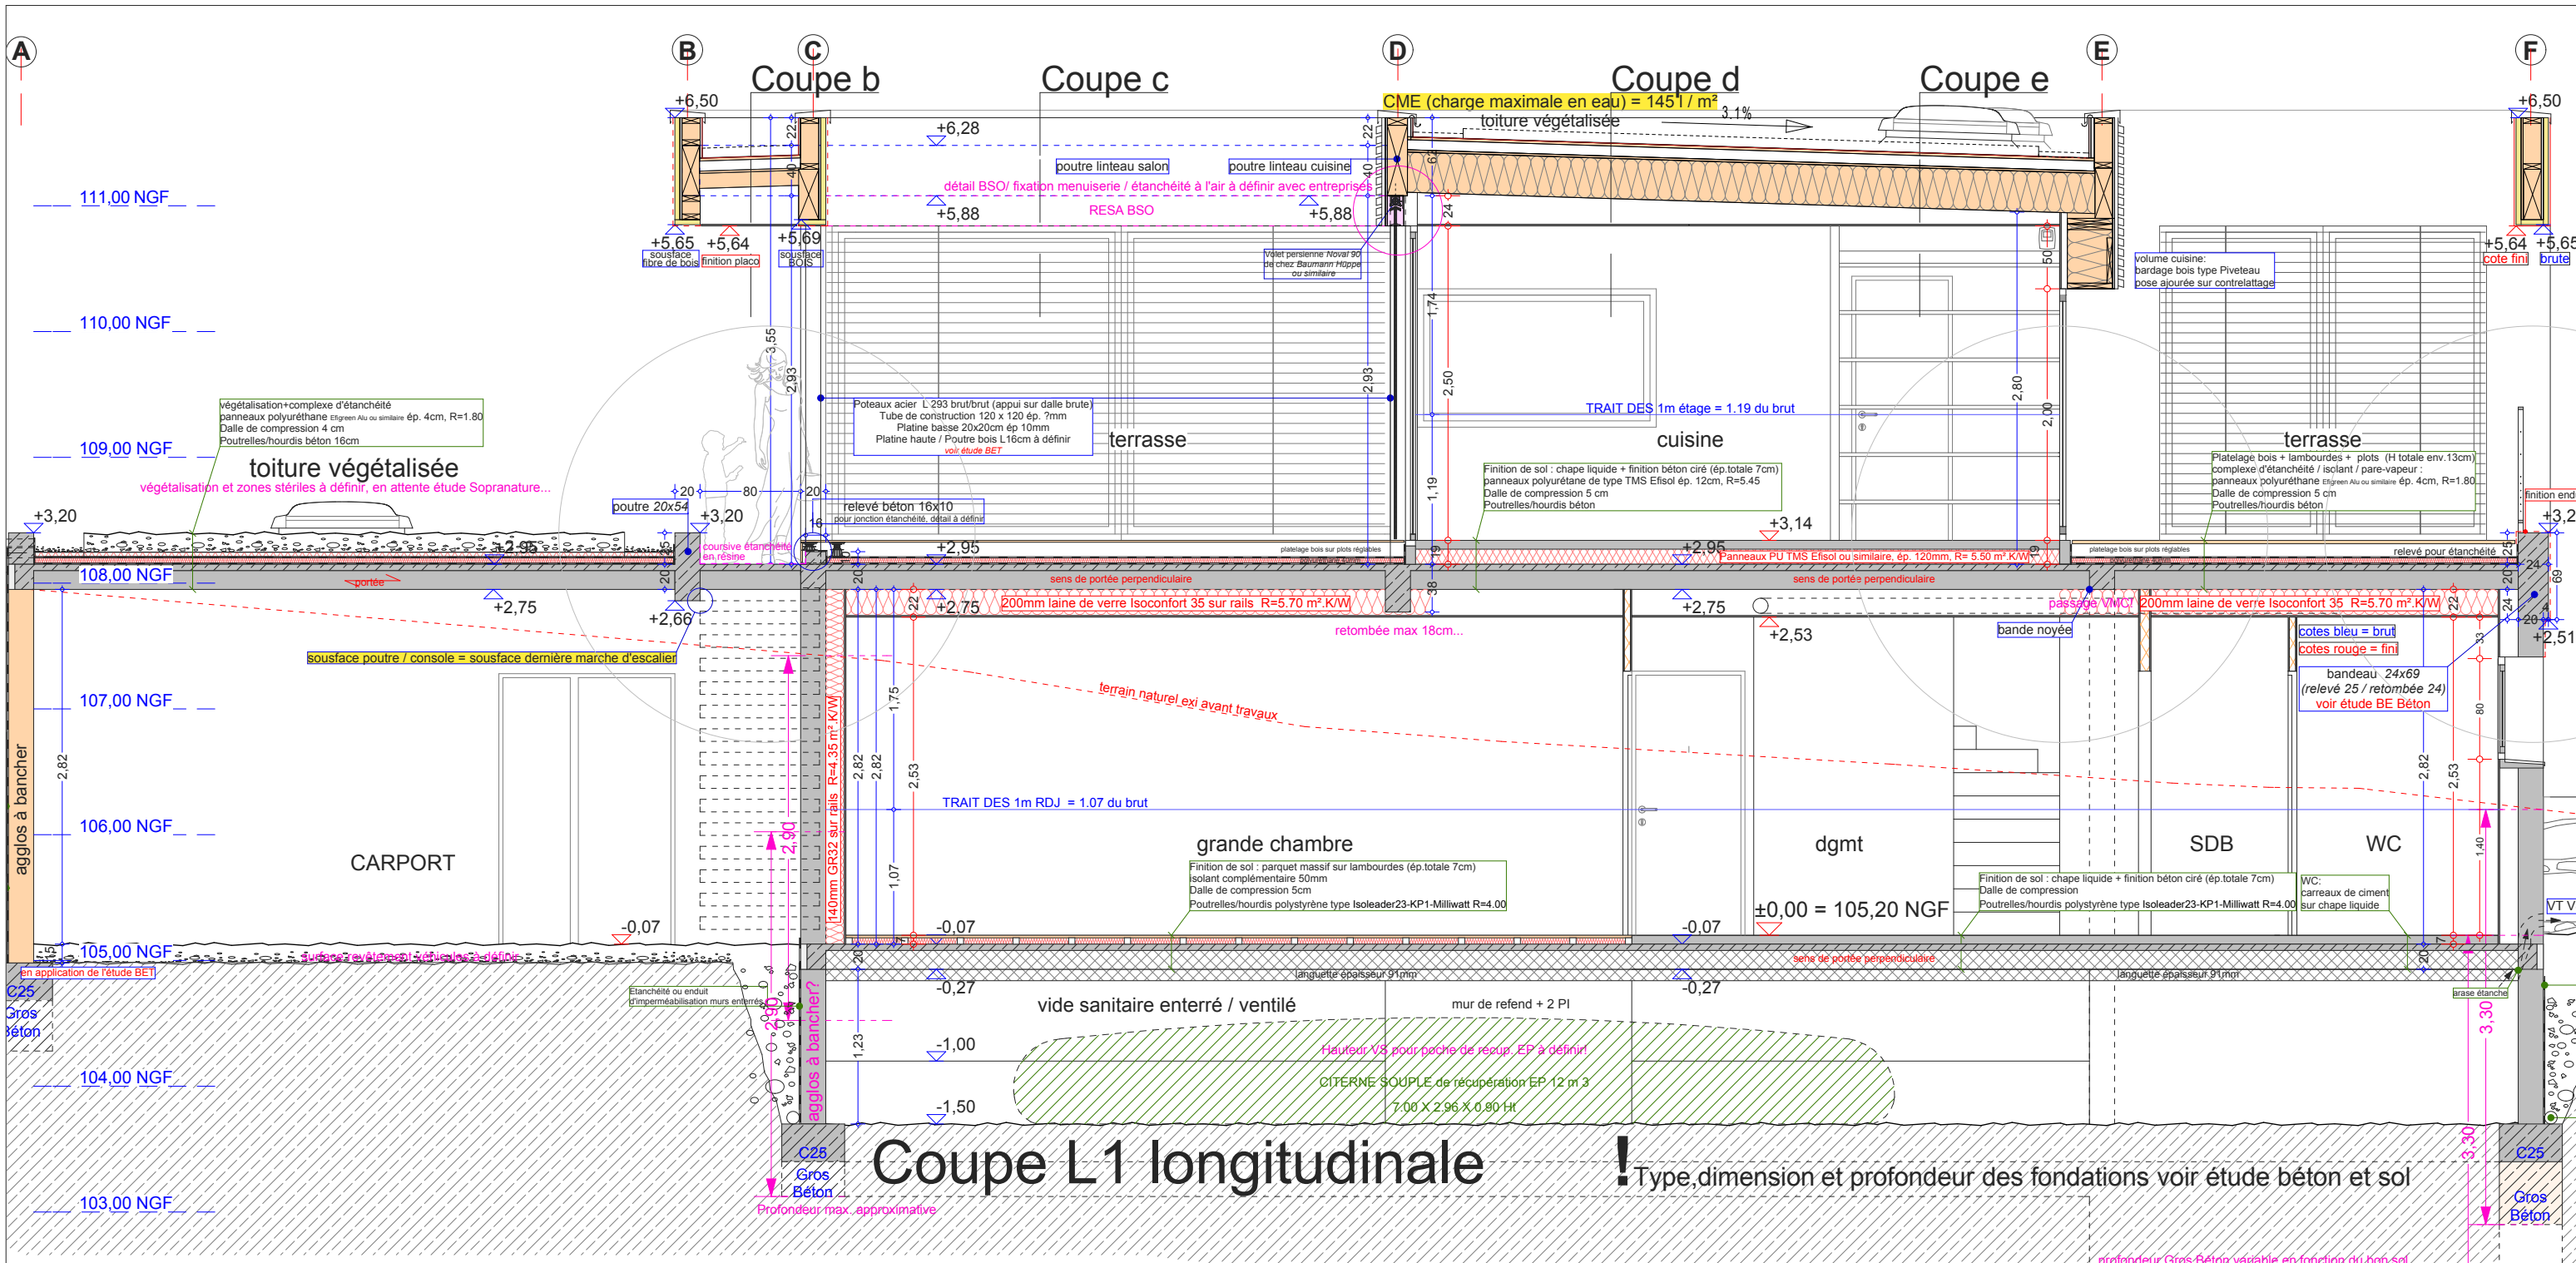

>> VOIR plans de DETAILS

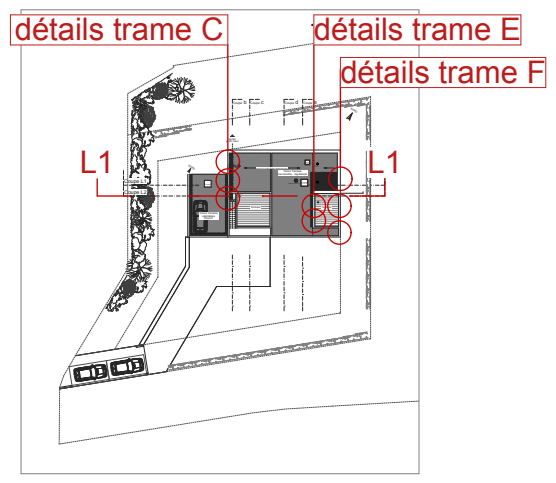


07/04/2020

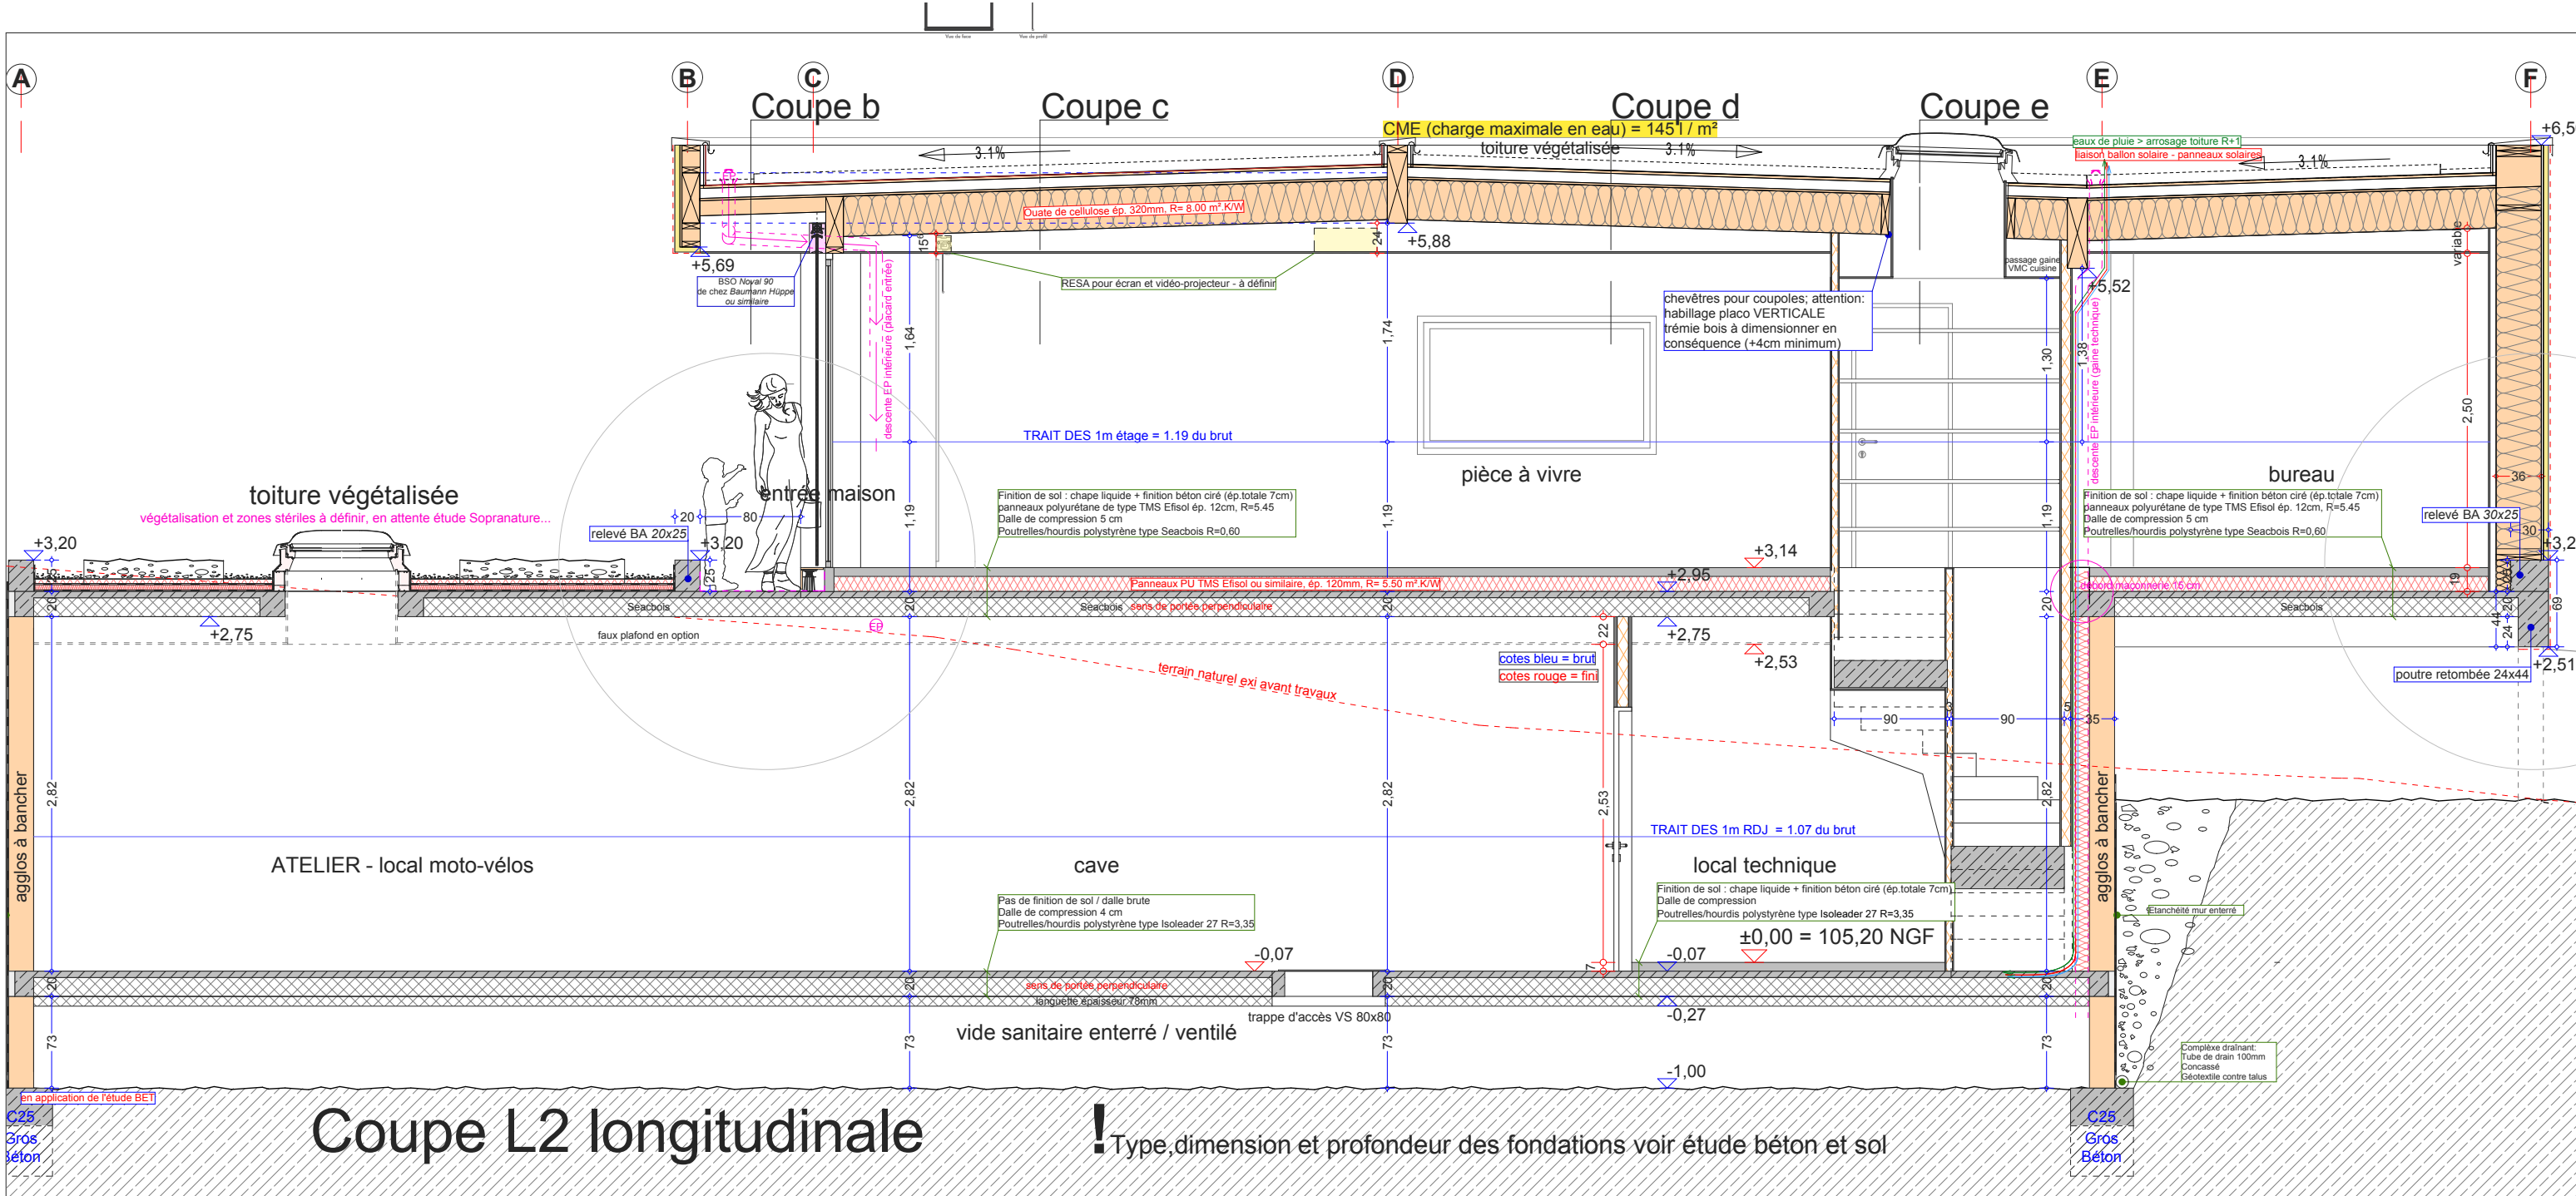

Coupe L2 longitudinale

! Type, dimension et profondeur des fondations voir étude béton et sol

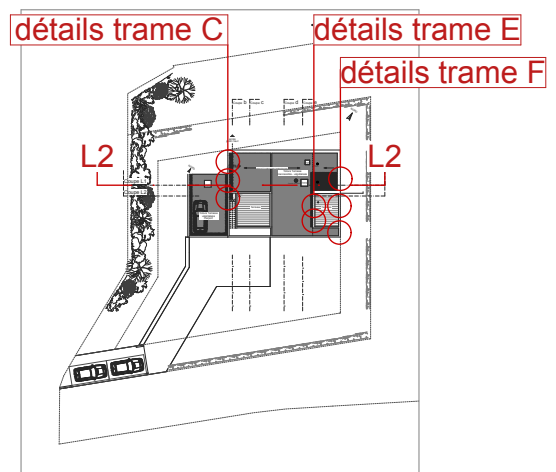

>> VOIR plans de DETAILS

07/04/2020