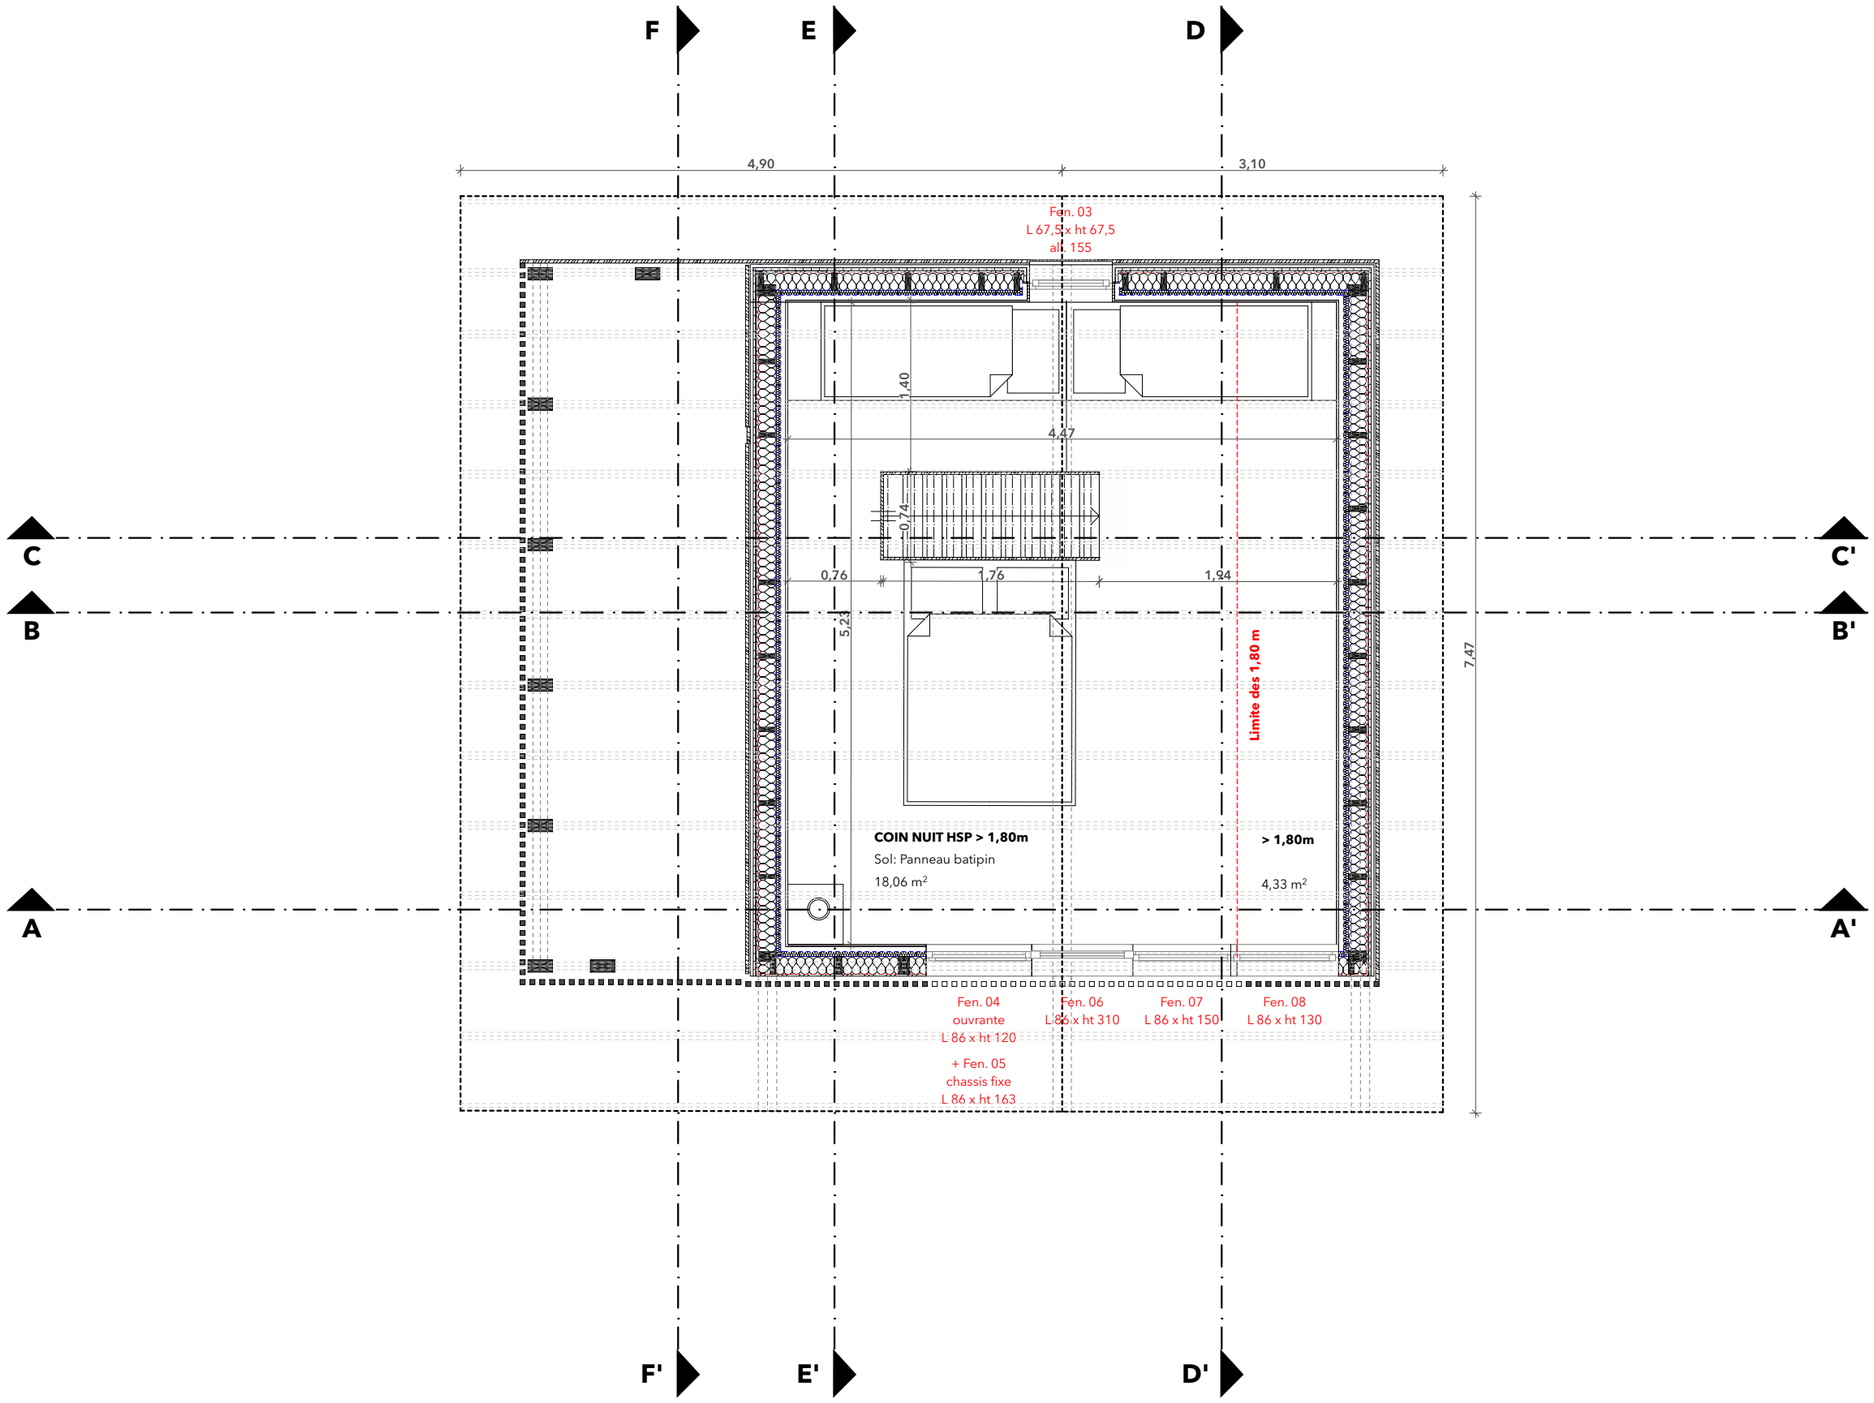

SIIO

PHAS

TYPE DE REPRESENTATION

Plan R+1

N° de plan : CAB-PRO-20201202.pln

Indice : Modifié le :

Nord

Echelle 1:50

Format A3

Date 22/12/2020