



Coupe AA PROJÉT

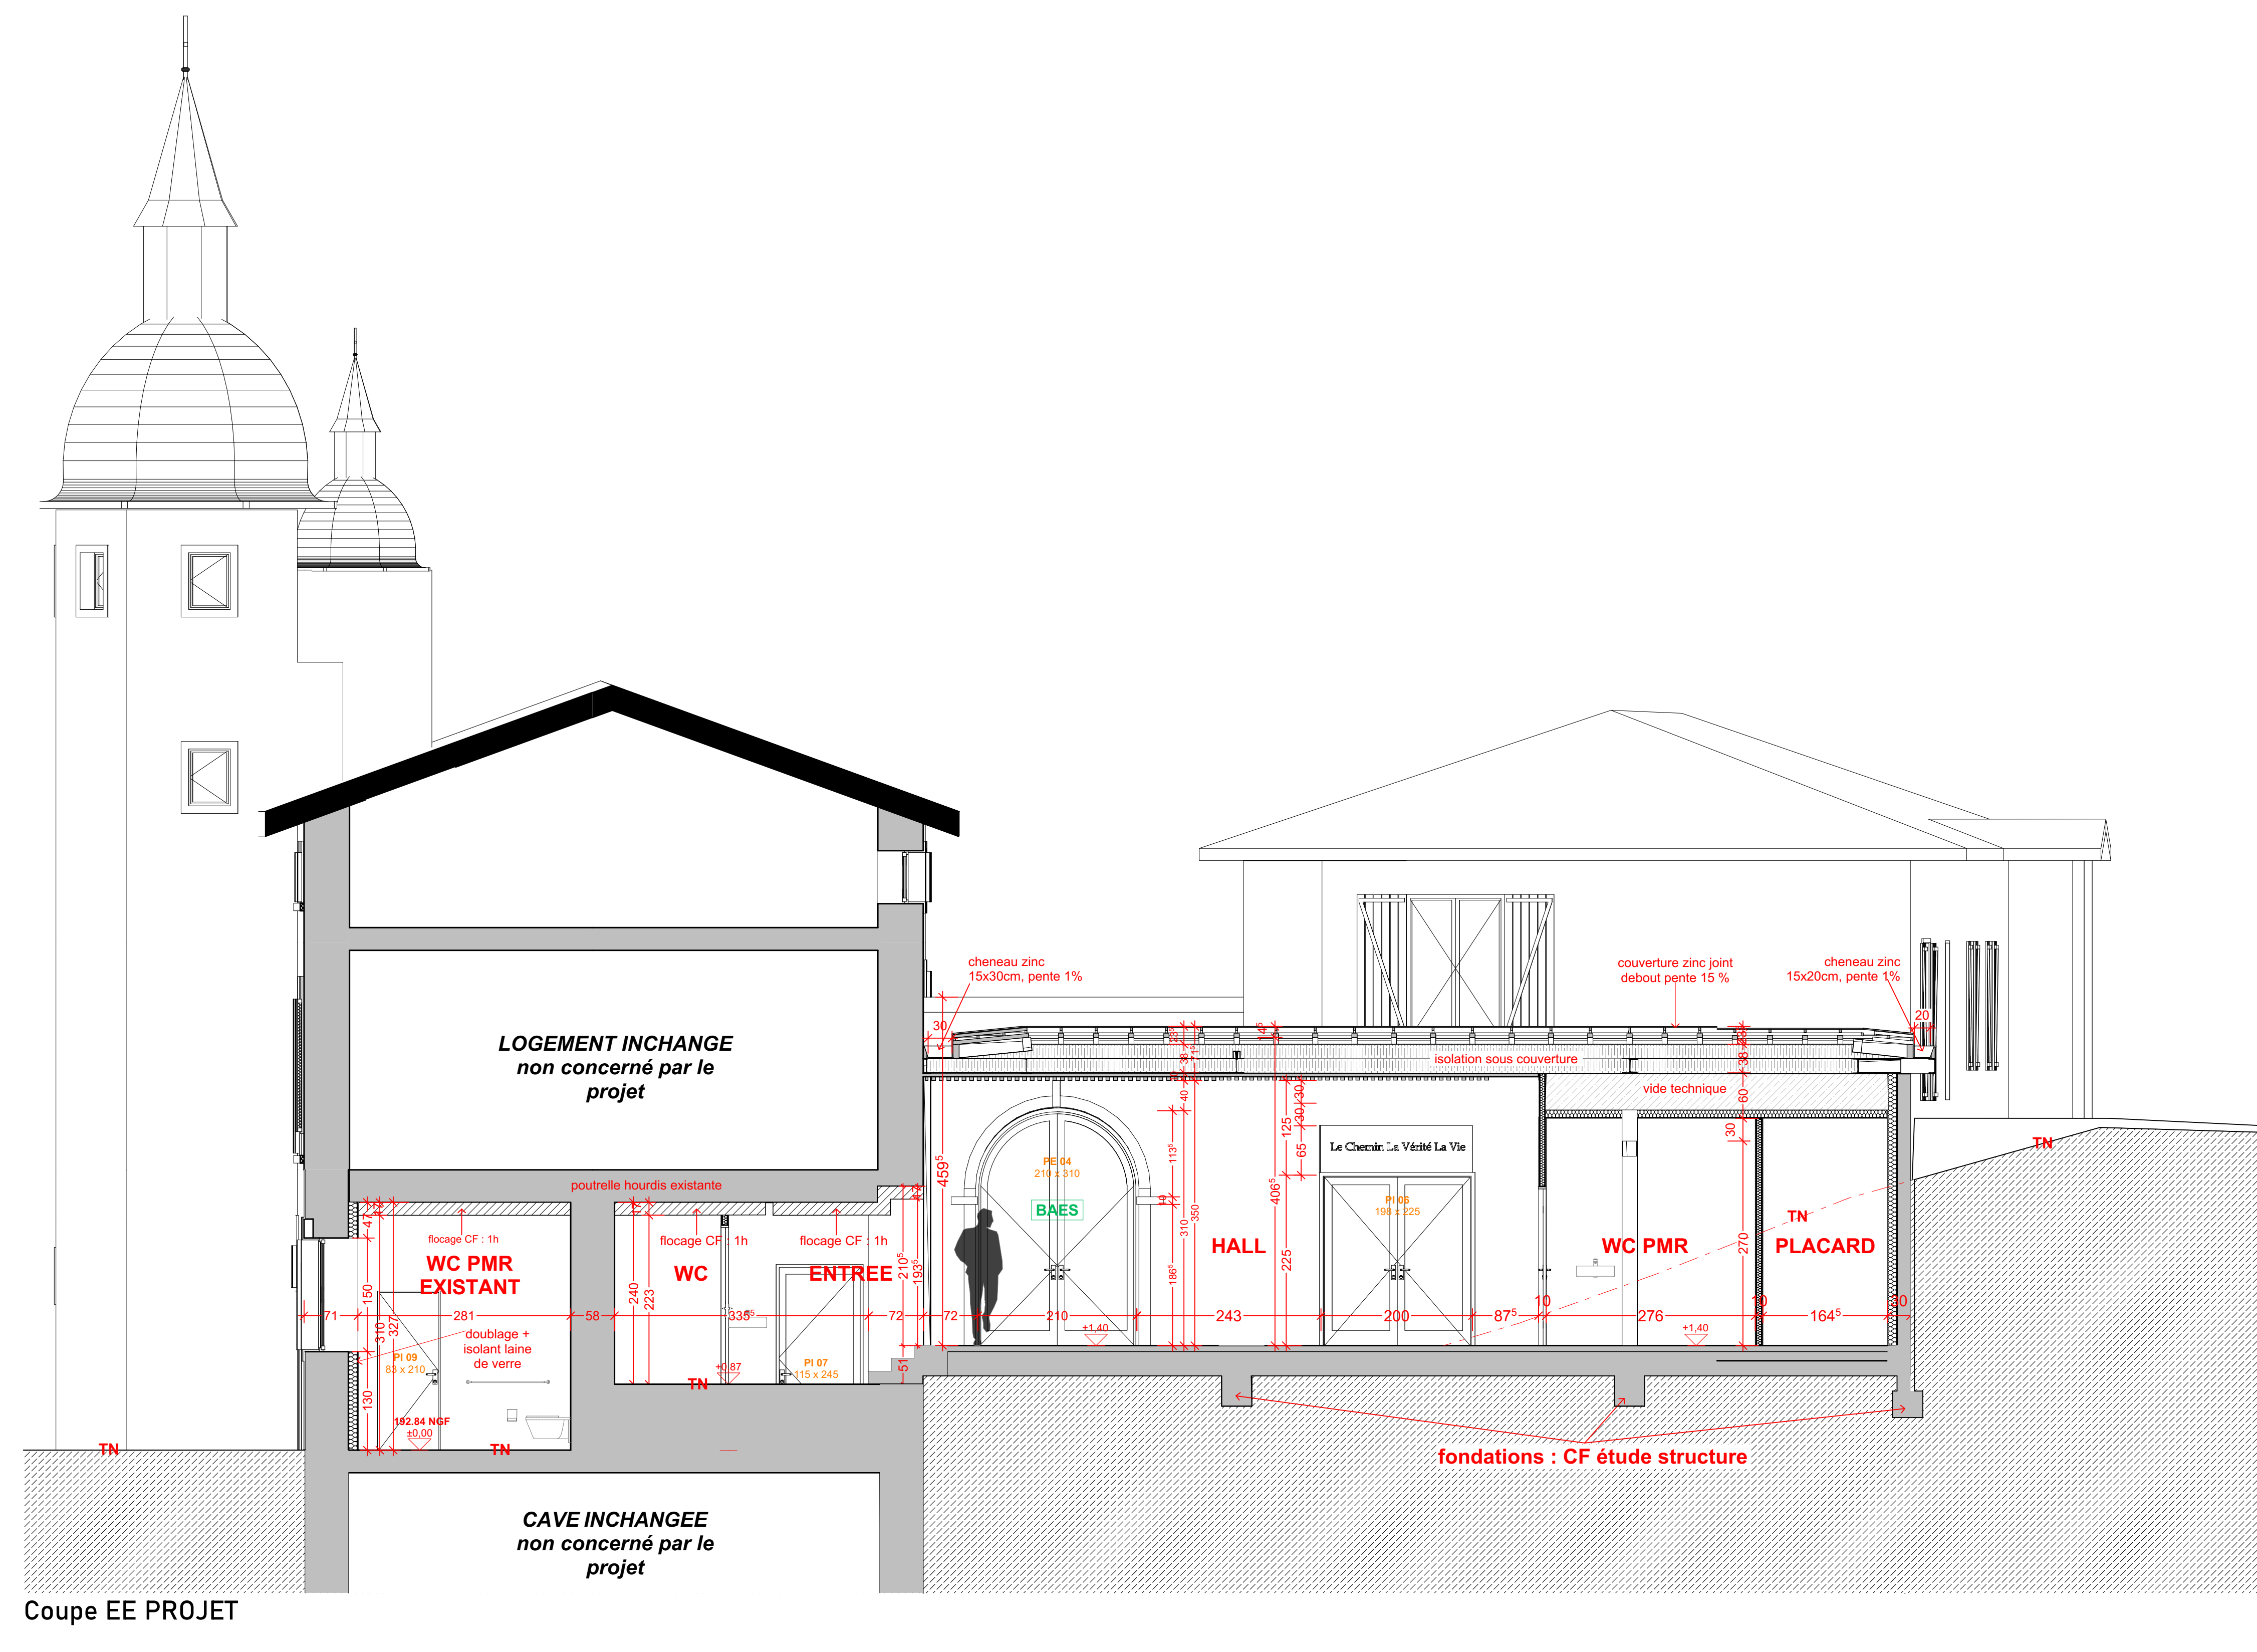

Coupe EE PROJÉT

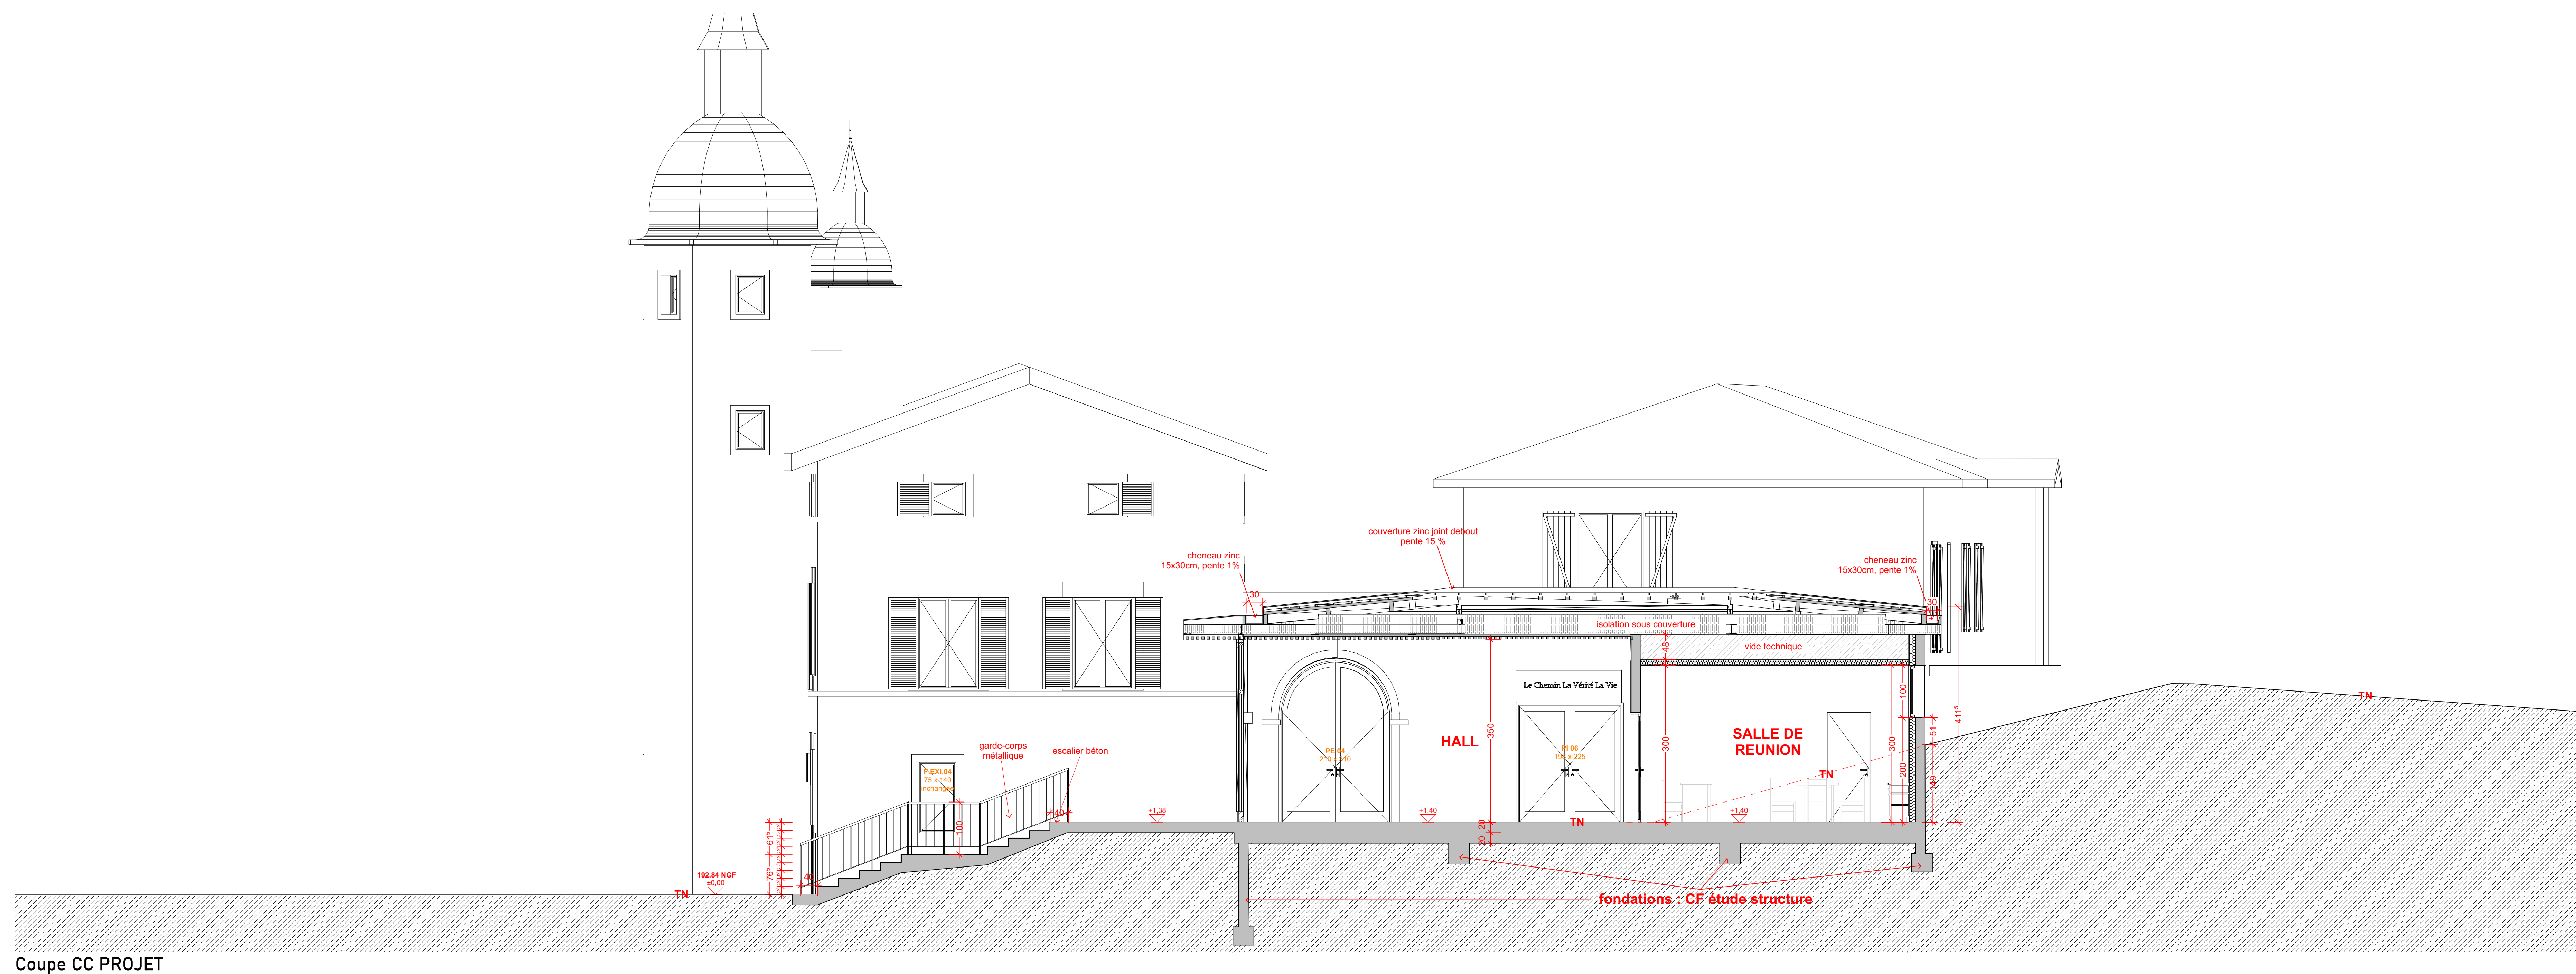

Coupe CC PROJÉT

MAITRISE D'OUVRAGE		EPUDL	
PROJET	ECHELLE	INDICE	
EXTENSION DE LA PAROISSE PROTESTANTE DE LA SARRA 7 Rue de la Sarrà 69 600 Oullins	1:50	CHANTIER indice A	
MAITRISE D'OEUVRE	PHASE		
ARCHITECTE MANDATAIRE : FABIEN PERRET Fabi Perret Architecte SAS 2000 Rue Cuvier 69007 LYON Tel : 04 78 69 69 69 E-mail : archi@fabienperret.com	CHANTIER / 003 : COUPES AA - EE - CC		
BE ECONOMISTE : ECLISSE INGENIERIE 21150 GAY Tel : 04 78 62 25 16 E-mail : eclair@eclisse.com	INDICE	DATE	MODIFICATIONS
B.E.T FLUIDES : STREM 13000 FRENAY 0694 84 84 84 Tel : 04 78 17 17 17 E-mail : strem@strem.fr			
B.E.T STRUCTURE : ADIS 11000 CHARENTON Tel : 04 78 17 82 82 E-mail : adis@adis.fr			
BUREAU DE CONTROLE : ALPES CONTROLES 17 Avenue Condorcet 69 000 LYON Tel : 04 78 75 85 17			