


Coupe AA'

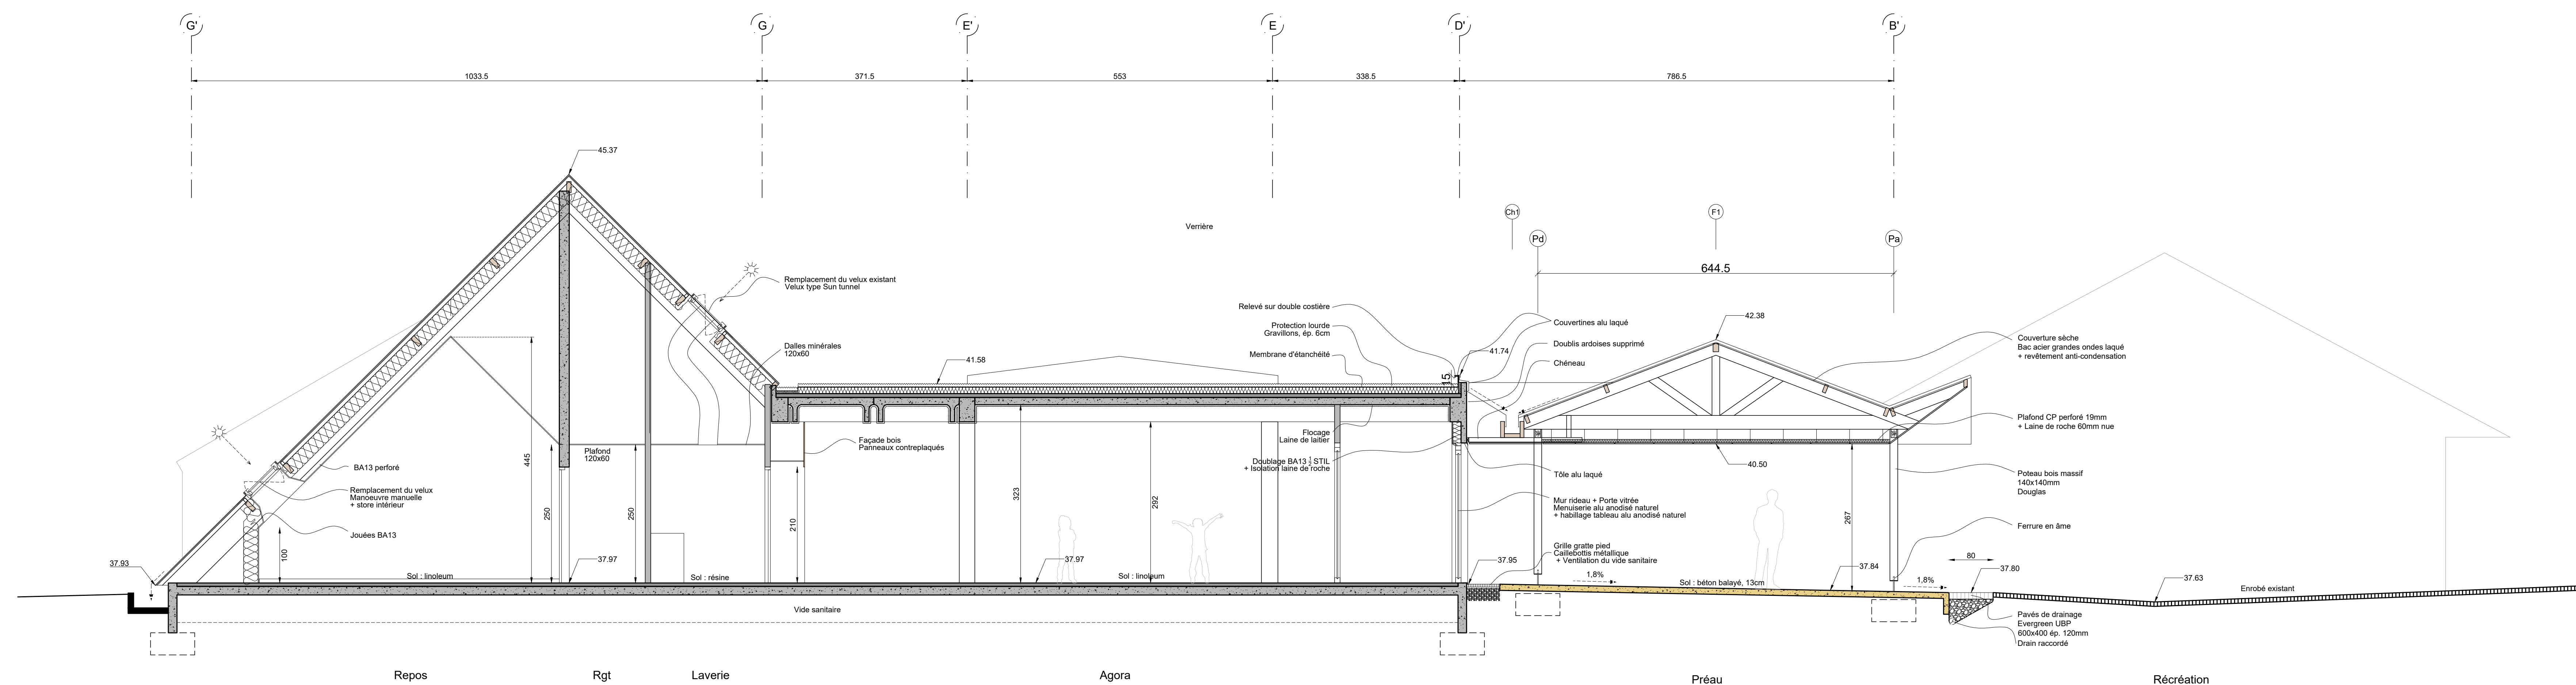

Coupe BB'

COMMUNE DE VERRIERES-EN-ANJOU
65, rue Nationale
Pellouailles-Vignes 49112 VERRIERES-EN-ANJOU

**Réhabilitation et extension de l'école
maternelle du Tertre**
Pellouailles-les-Vignes, commune déléguée de Verrières-en-Anjou

Indice	Date	Objet

Maîtrise d'Oeuvre :
Scheubel + Genty ARCHITECTES
11, rue des Capucins 49100 ANJOU
contact@bureau-scheubel.com T. 02 41 25 34 87

Gousset SAS
25, rue Gustave Flaubert 49300 ANJOU
contact@gousset.com T. 02 41 25 34 80

AB Ingénierie
21, rue de l'Église 49134 SAINT-BARTHÉLEMY-CHALOU
sbf@ab-ingenierie.com T. 02 41 34 97 18

EVEN Structures
1, rue des Pêcheurs 49300 ANJOU
contact@even-structures.fr T. 02 41 27 58 05

Bureau de Contrôle :
SOCOTEC
122, rue du Commerce (Cognac) BP 60206 49002 ANJOU Cedex 01
info@socotec.com T. 02 41 88 07 00

Coordination SPS :
BUREAU VERTAS
2, rue du Centre de la Ville 49100 ANJOU
info@bureauvertas.com T. 02 41 22 81 03

PRO
PROJET
Coupes AA' et BB'

06

Echelle : 1/50
Date : Mai 2019