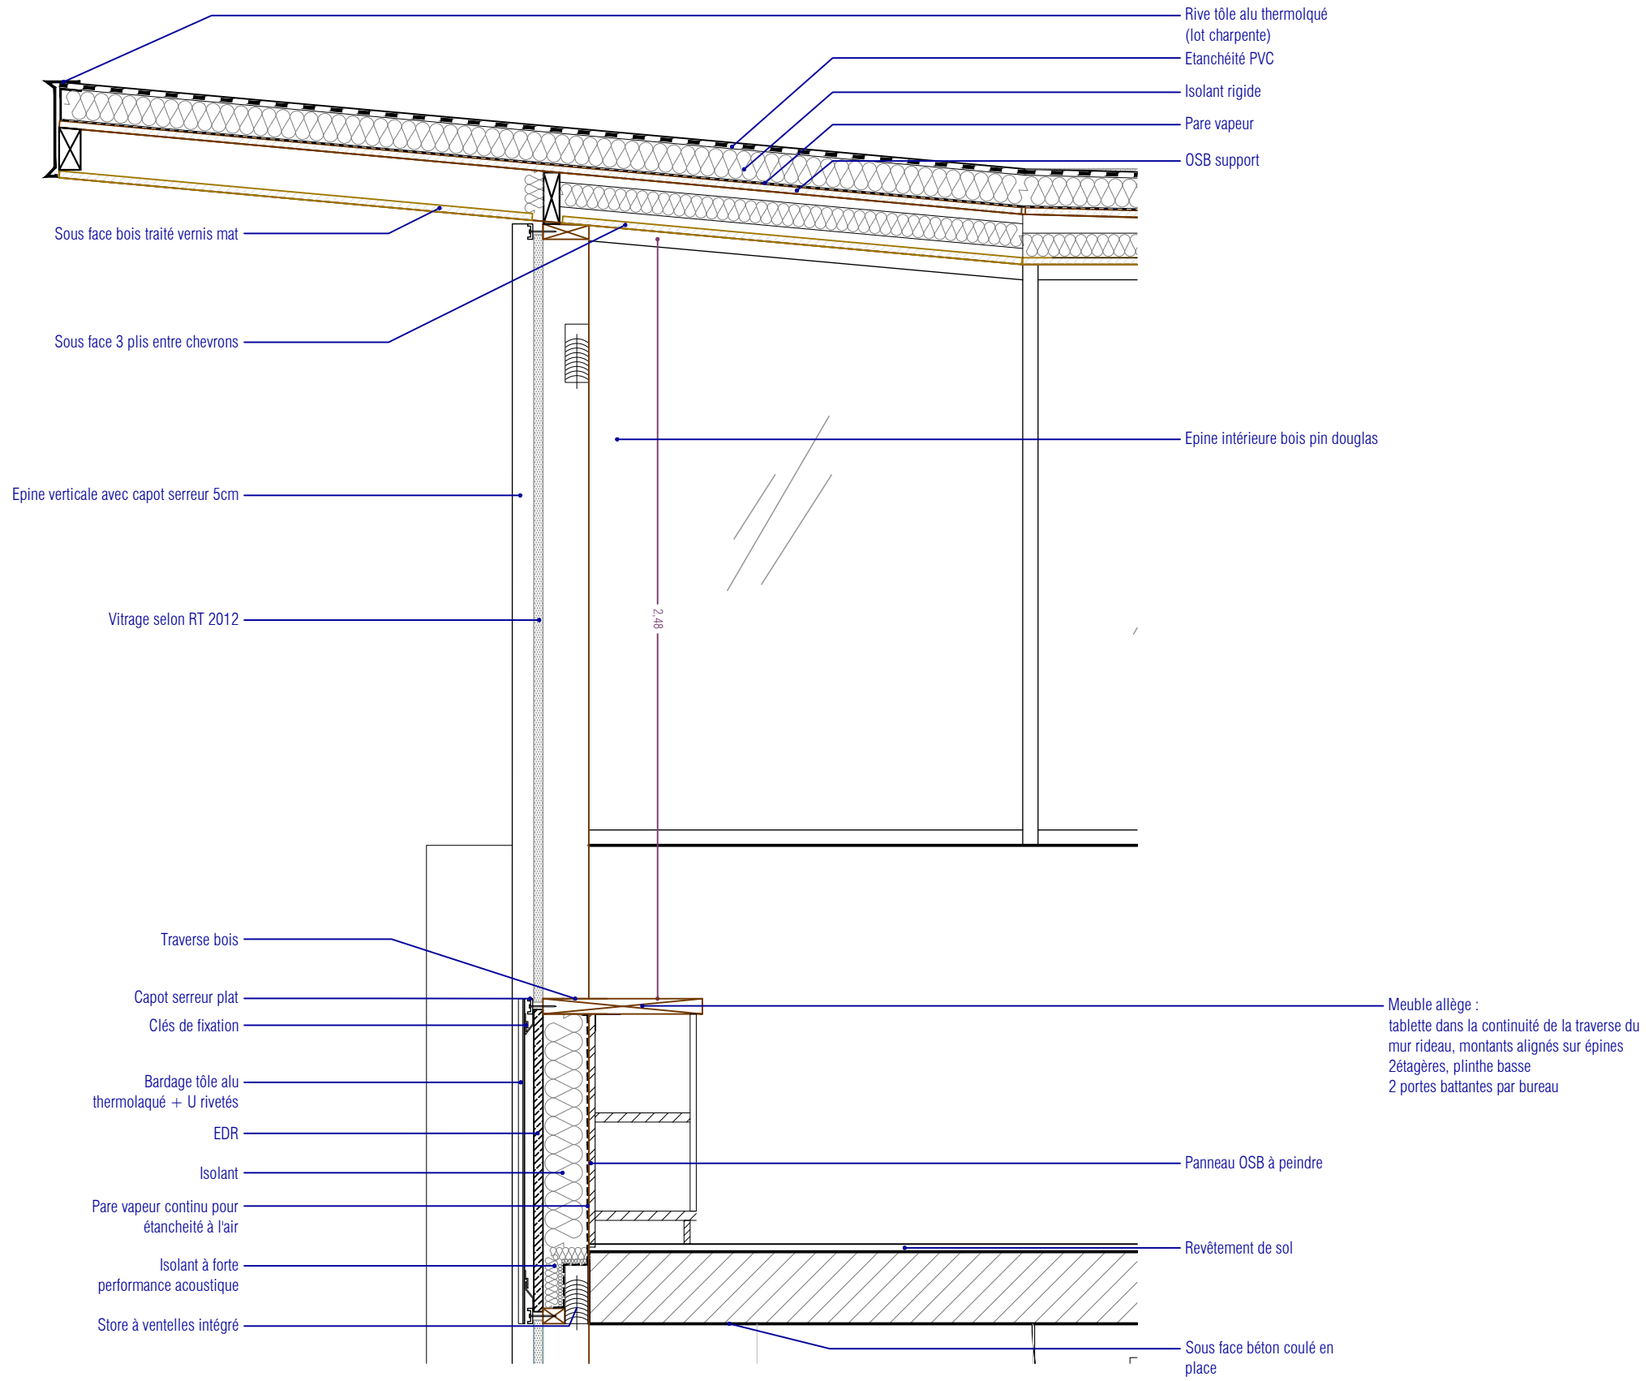
Rive tôle alu thermolqué
(lot charpente)
Etanchéité PVC
Isolant rigide
Pare vapeur
OSB support
Sous face bois traité vernis mat
Sous face 3 plis entre chevrons
Epine intérieure bois pin douglas
Epine verticale avec capot serreur 5cm
Vitrage selon RT 2012
2,48
Traverse bois
Capot serreur plat
Clés de fixation
Bardage tôle alu
thermolaqué + U rivetés
EDR
Isolant
Pare vapeur continu pour
étancheité à l'air
Isolant à forte
performance acoustique
Store à ventelles intégré
Meuble allège :
tablette dans la continuité de la traverse du
mur rideau, montants alignés sur épines
2étagères, plinthe basse
2 portes battantes par bureau
Panneau OSB à peindre
Revêtement de sol
Sous face béton coulé en
place