18025

MAISON MEDICALE LES HUCHEROLLES

Place Pierre Robbe 37500 CHINON

Communauté de Communes Chinon Vienne et Loire

PLAN DE MASSE - 1/250

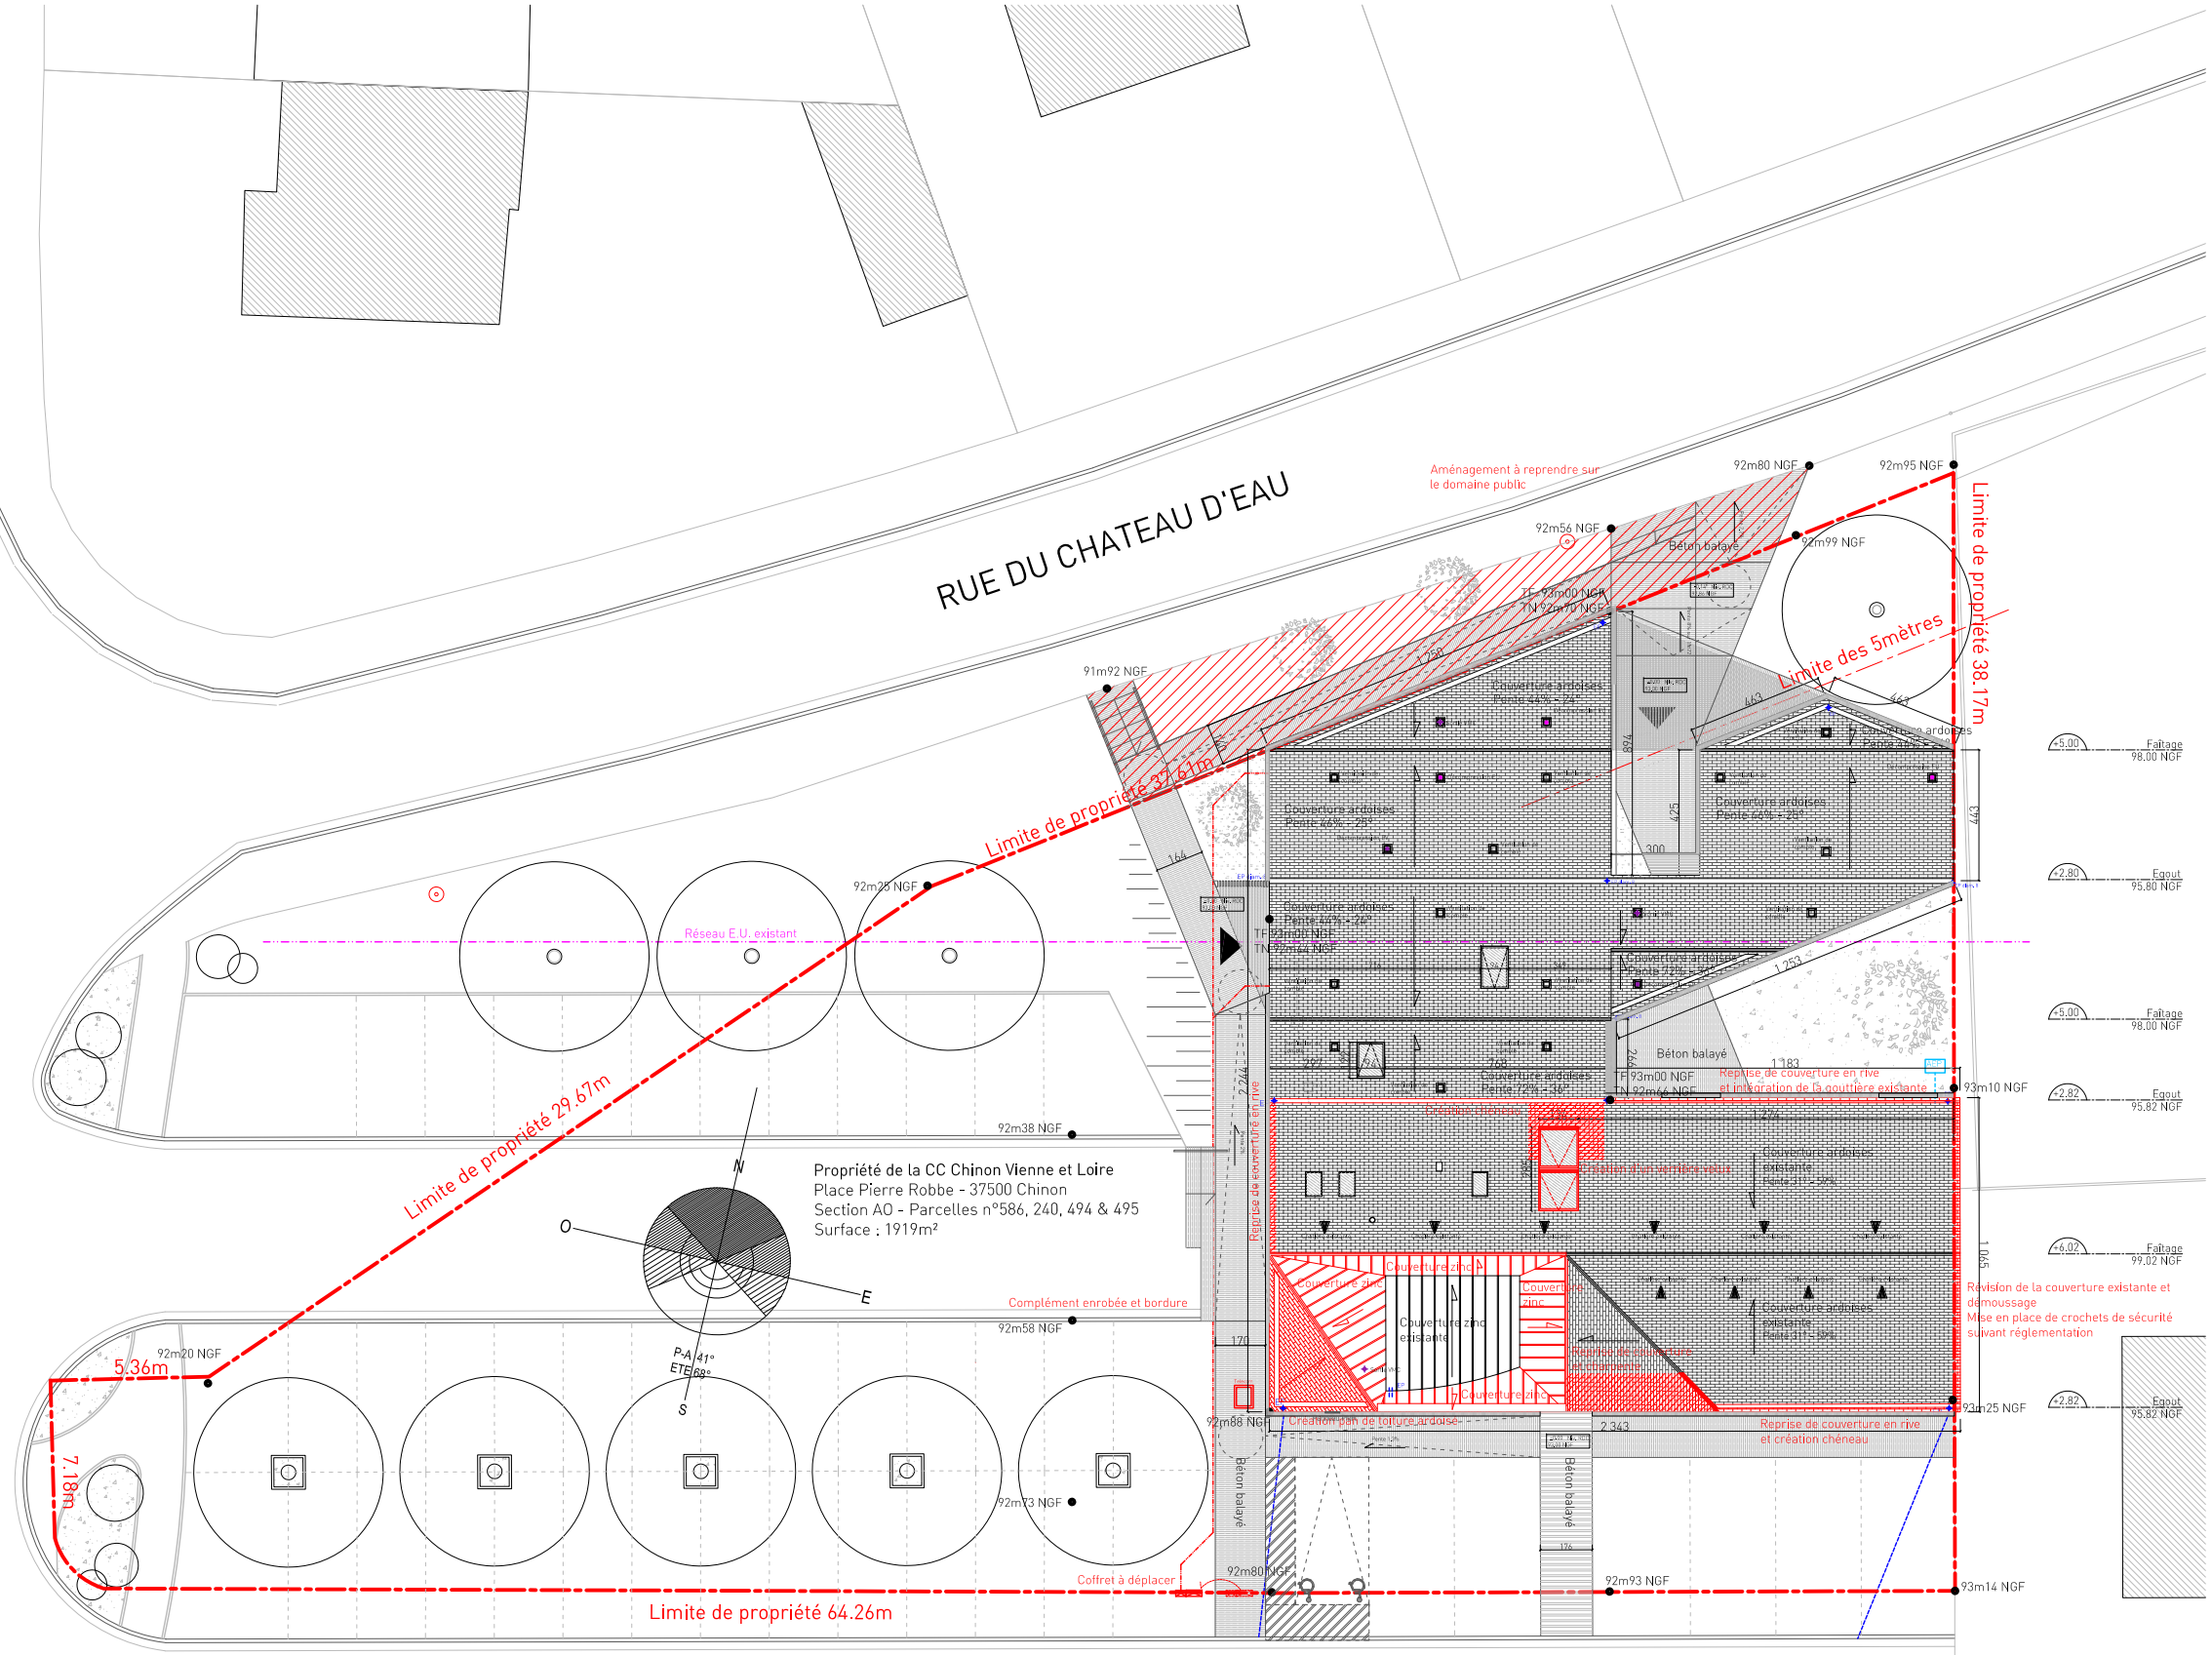

0 1 5 10 25

DOSSIER PRO DU 10/01/2019

ATOME