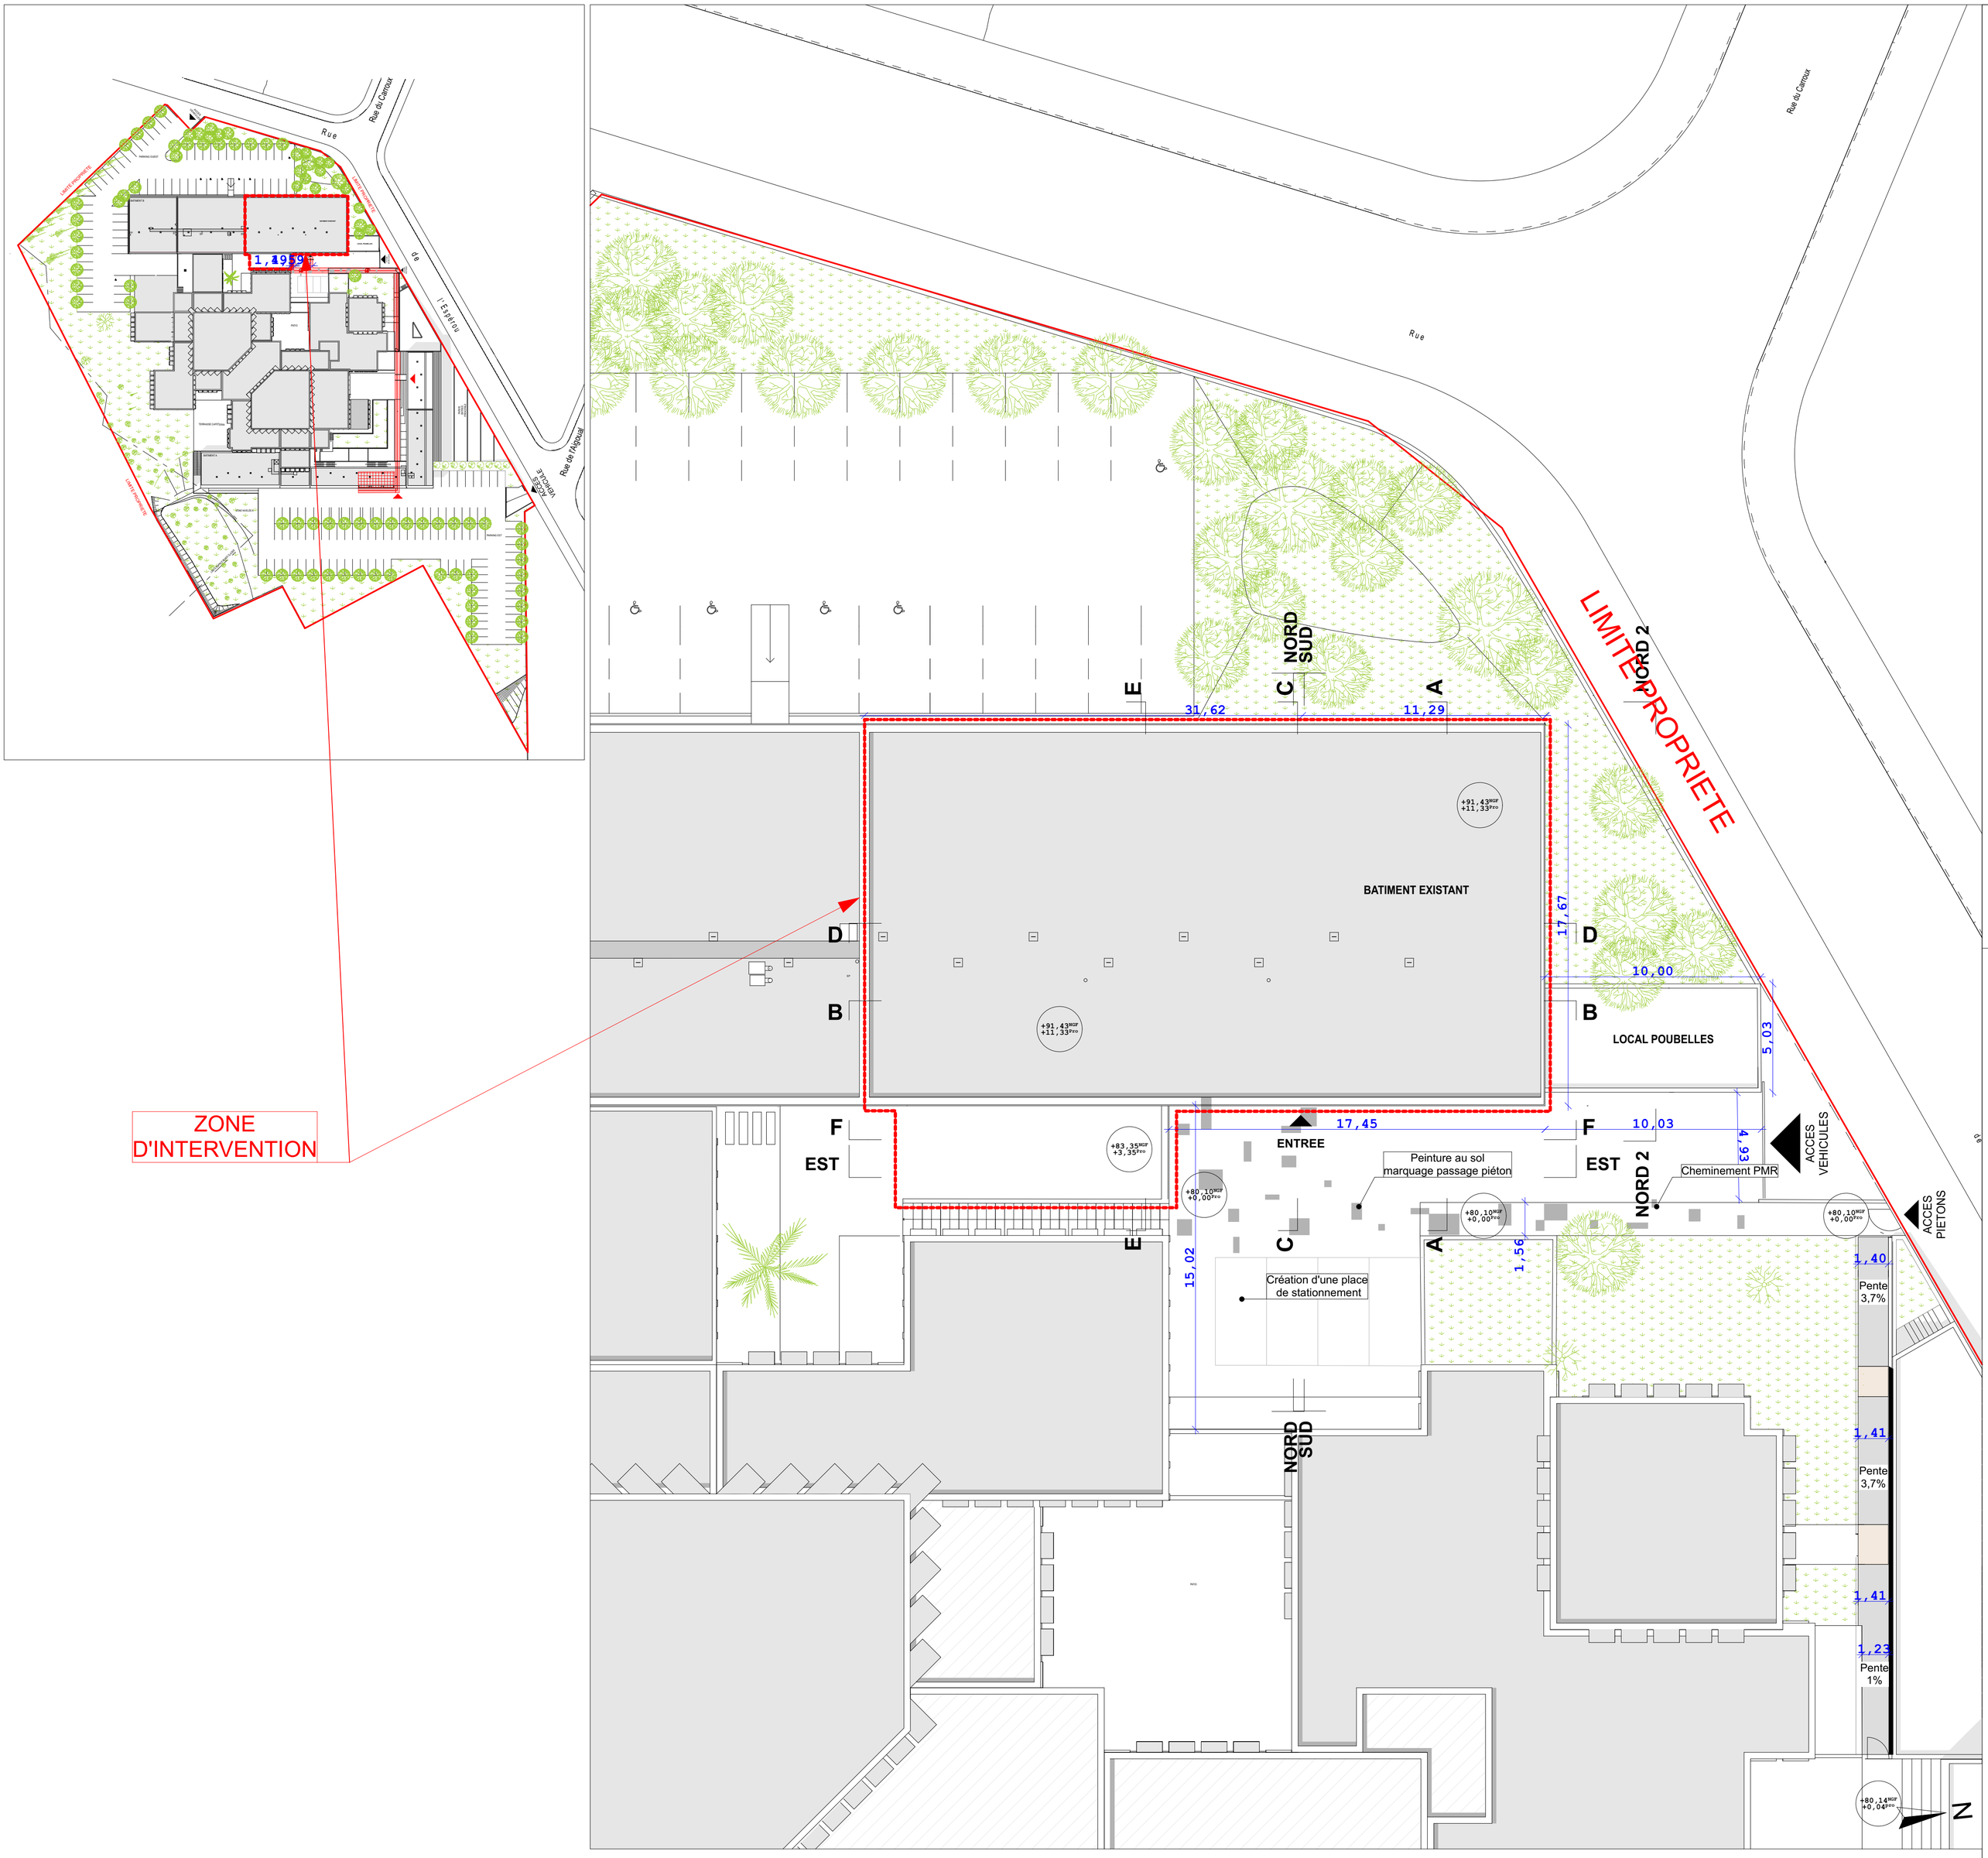

Rue du Carroux
Rue de l'Espérou
Rue de l'Aigoual
ACCES VEHICULE
LIMITE PROPRIETE
ZONE D'INTERVENTION
Rue
Rue du Carroux
LIMITE PROPRIETE
NORD SUD
NORD 2
E
C
A
31,62
11,29
BATIMENT EXISTANT
D
B
F
EST
17,67
10,00
LOCAL POUBELLES
5,03
17,45
10,03
ENTREE
Peinture au sol marquage passage piéton
Cheminement PMR
ACCES VEHICULES
ACCES PIETONS
4,93
15,02
1,56
Création d'une place de stationnement
1,40
Pente 3,7%
1,41
Pente 3,7%
1,41
1,23
Pente 1%
N