


COUPE 1

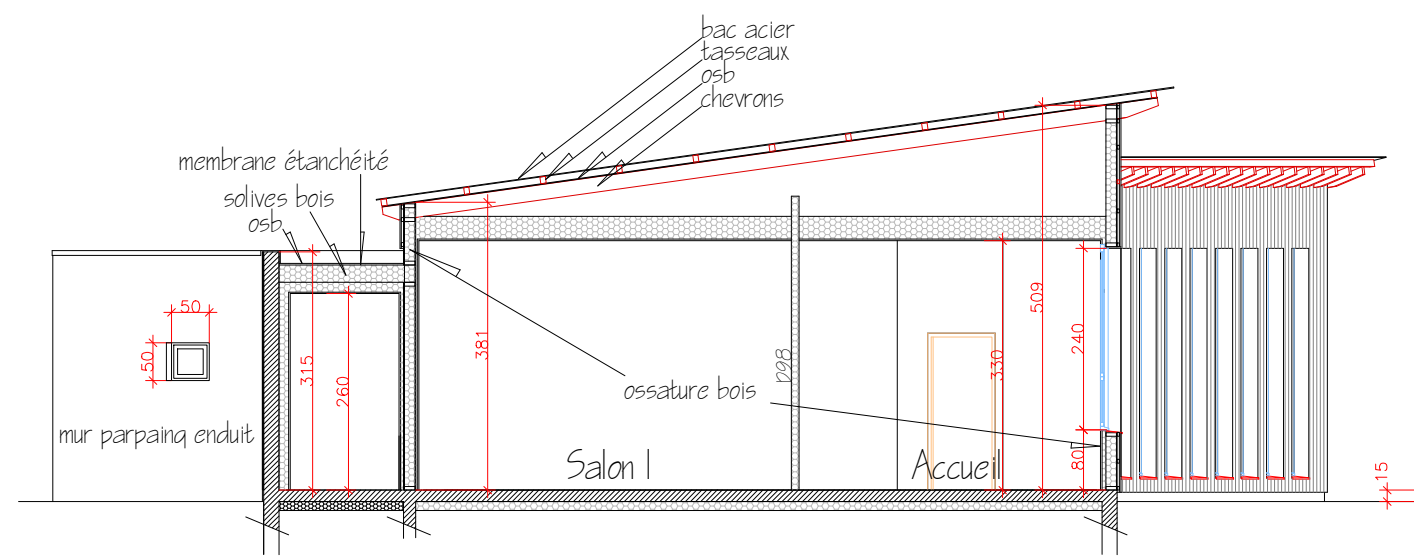

COUPE 3

julien.davidh@wanadoo.fr

Julien DAVID-H
 Architecte DPLG
 29 Impasse Louis Bardeny
 87000 LIMOGES
 julien.davidh@wanadoo.fr
 tel : 06-86-43-16-35