


- ACTIVITES
- ADMINISTRATION
- CIRCULATION
- RESTAURATION
- SANITAIRES LOGISTIQUES
- UNITES

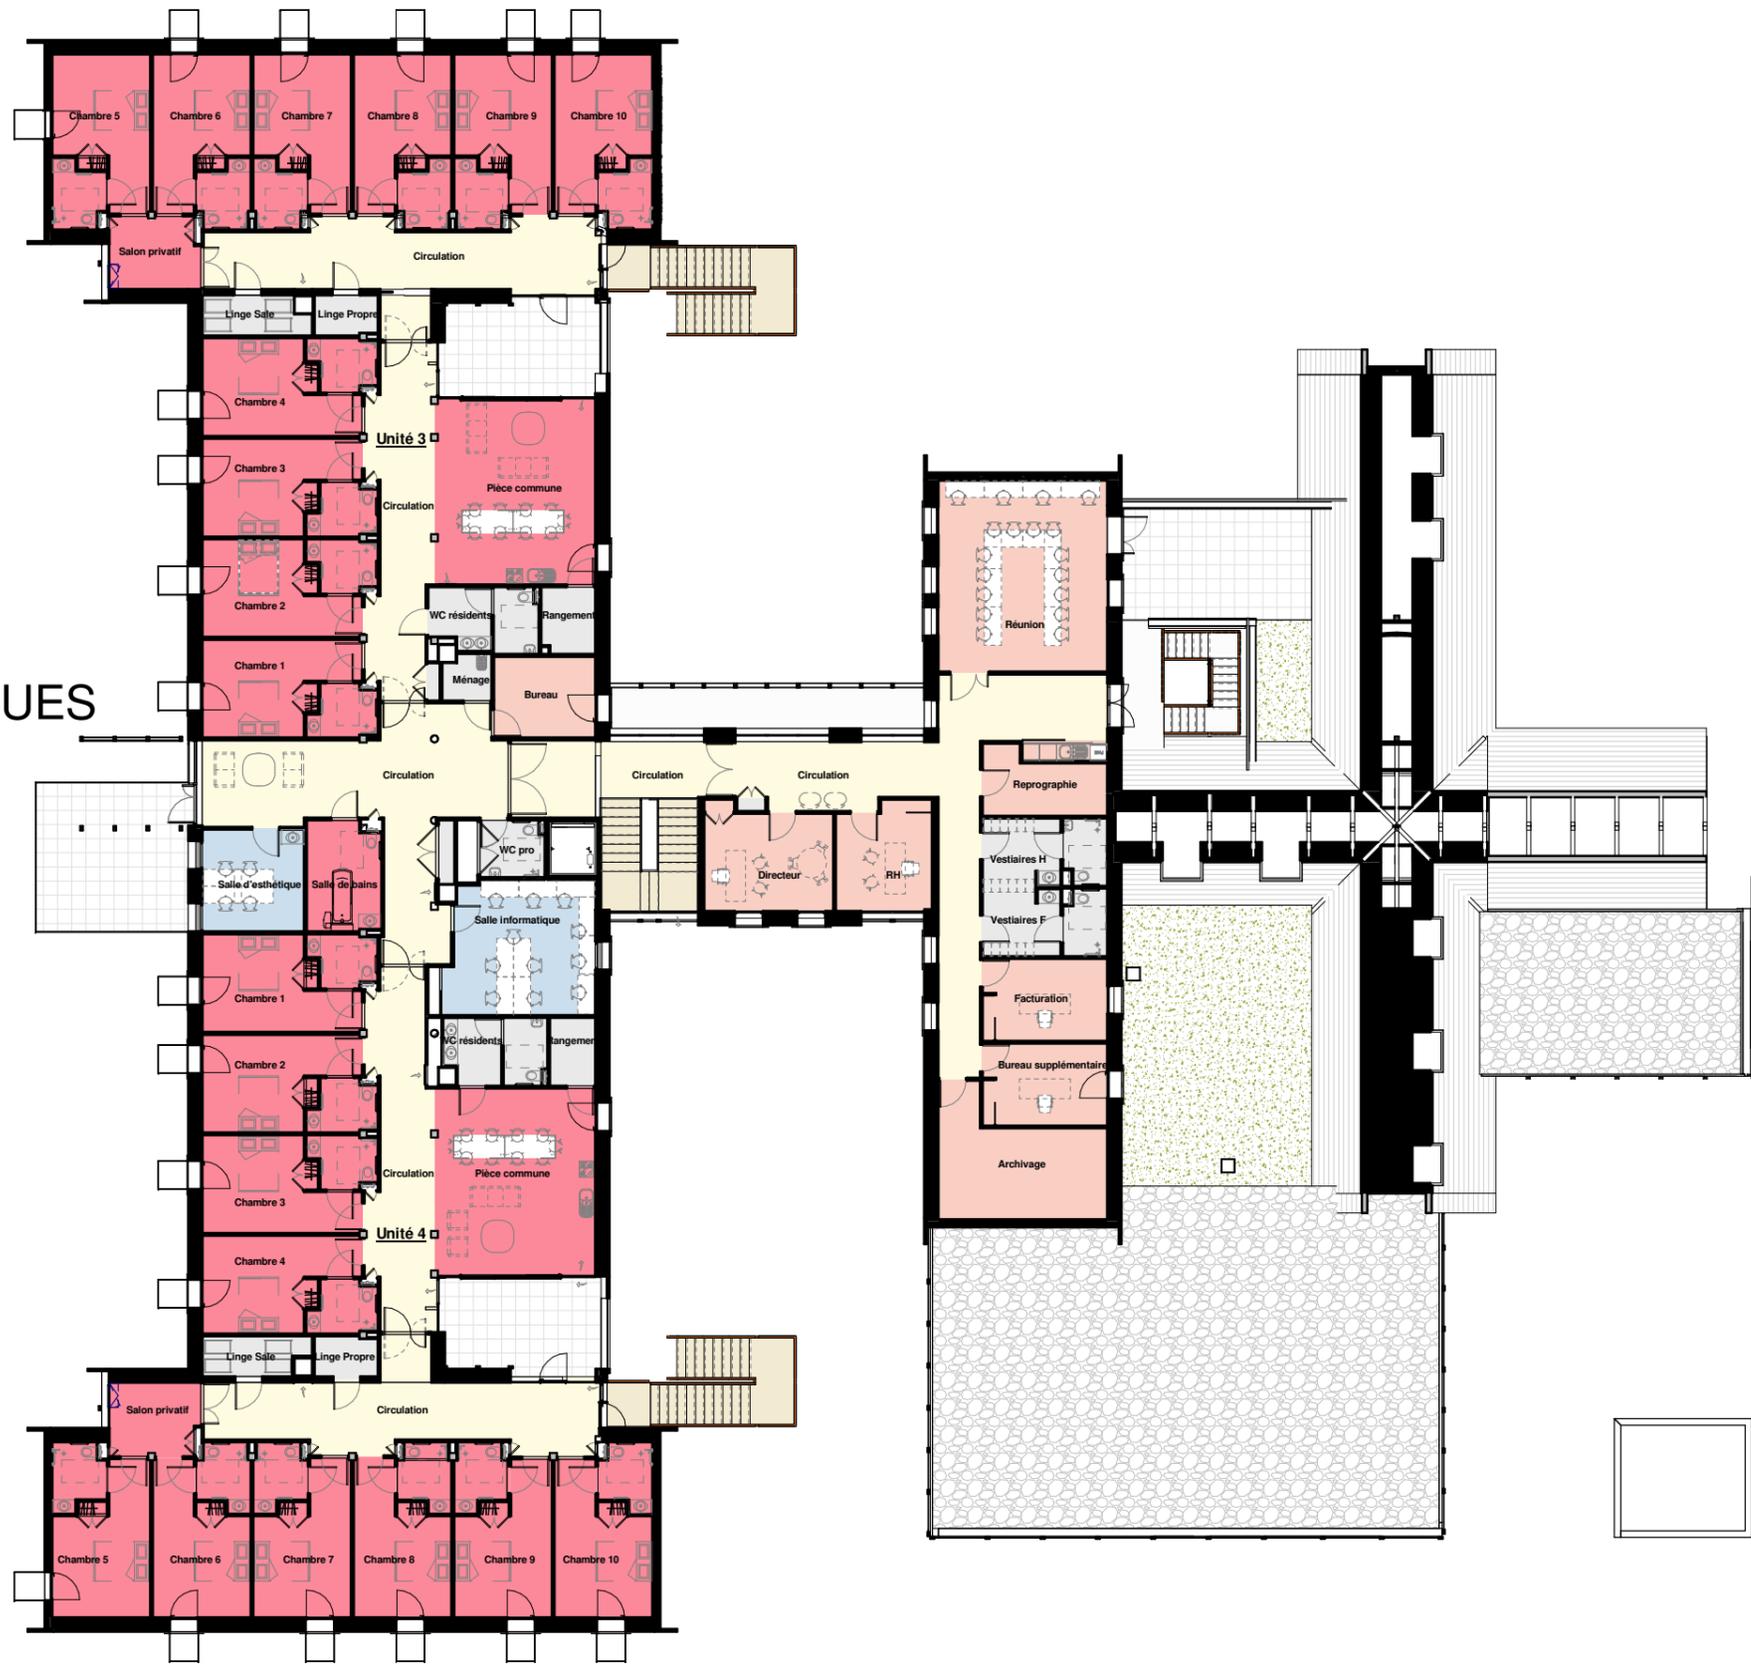

Plan R+1  
1 : 250