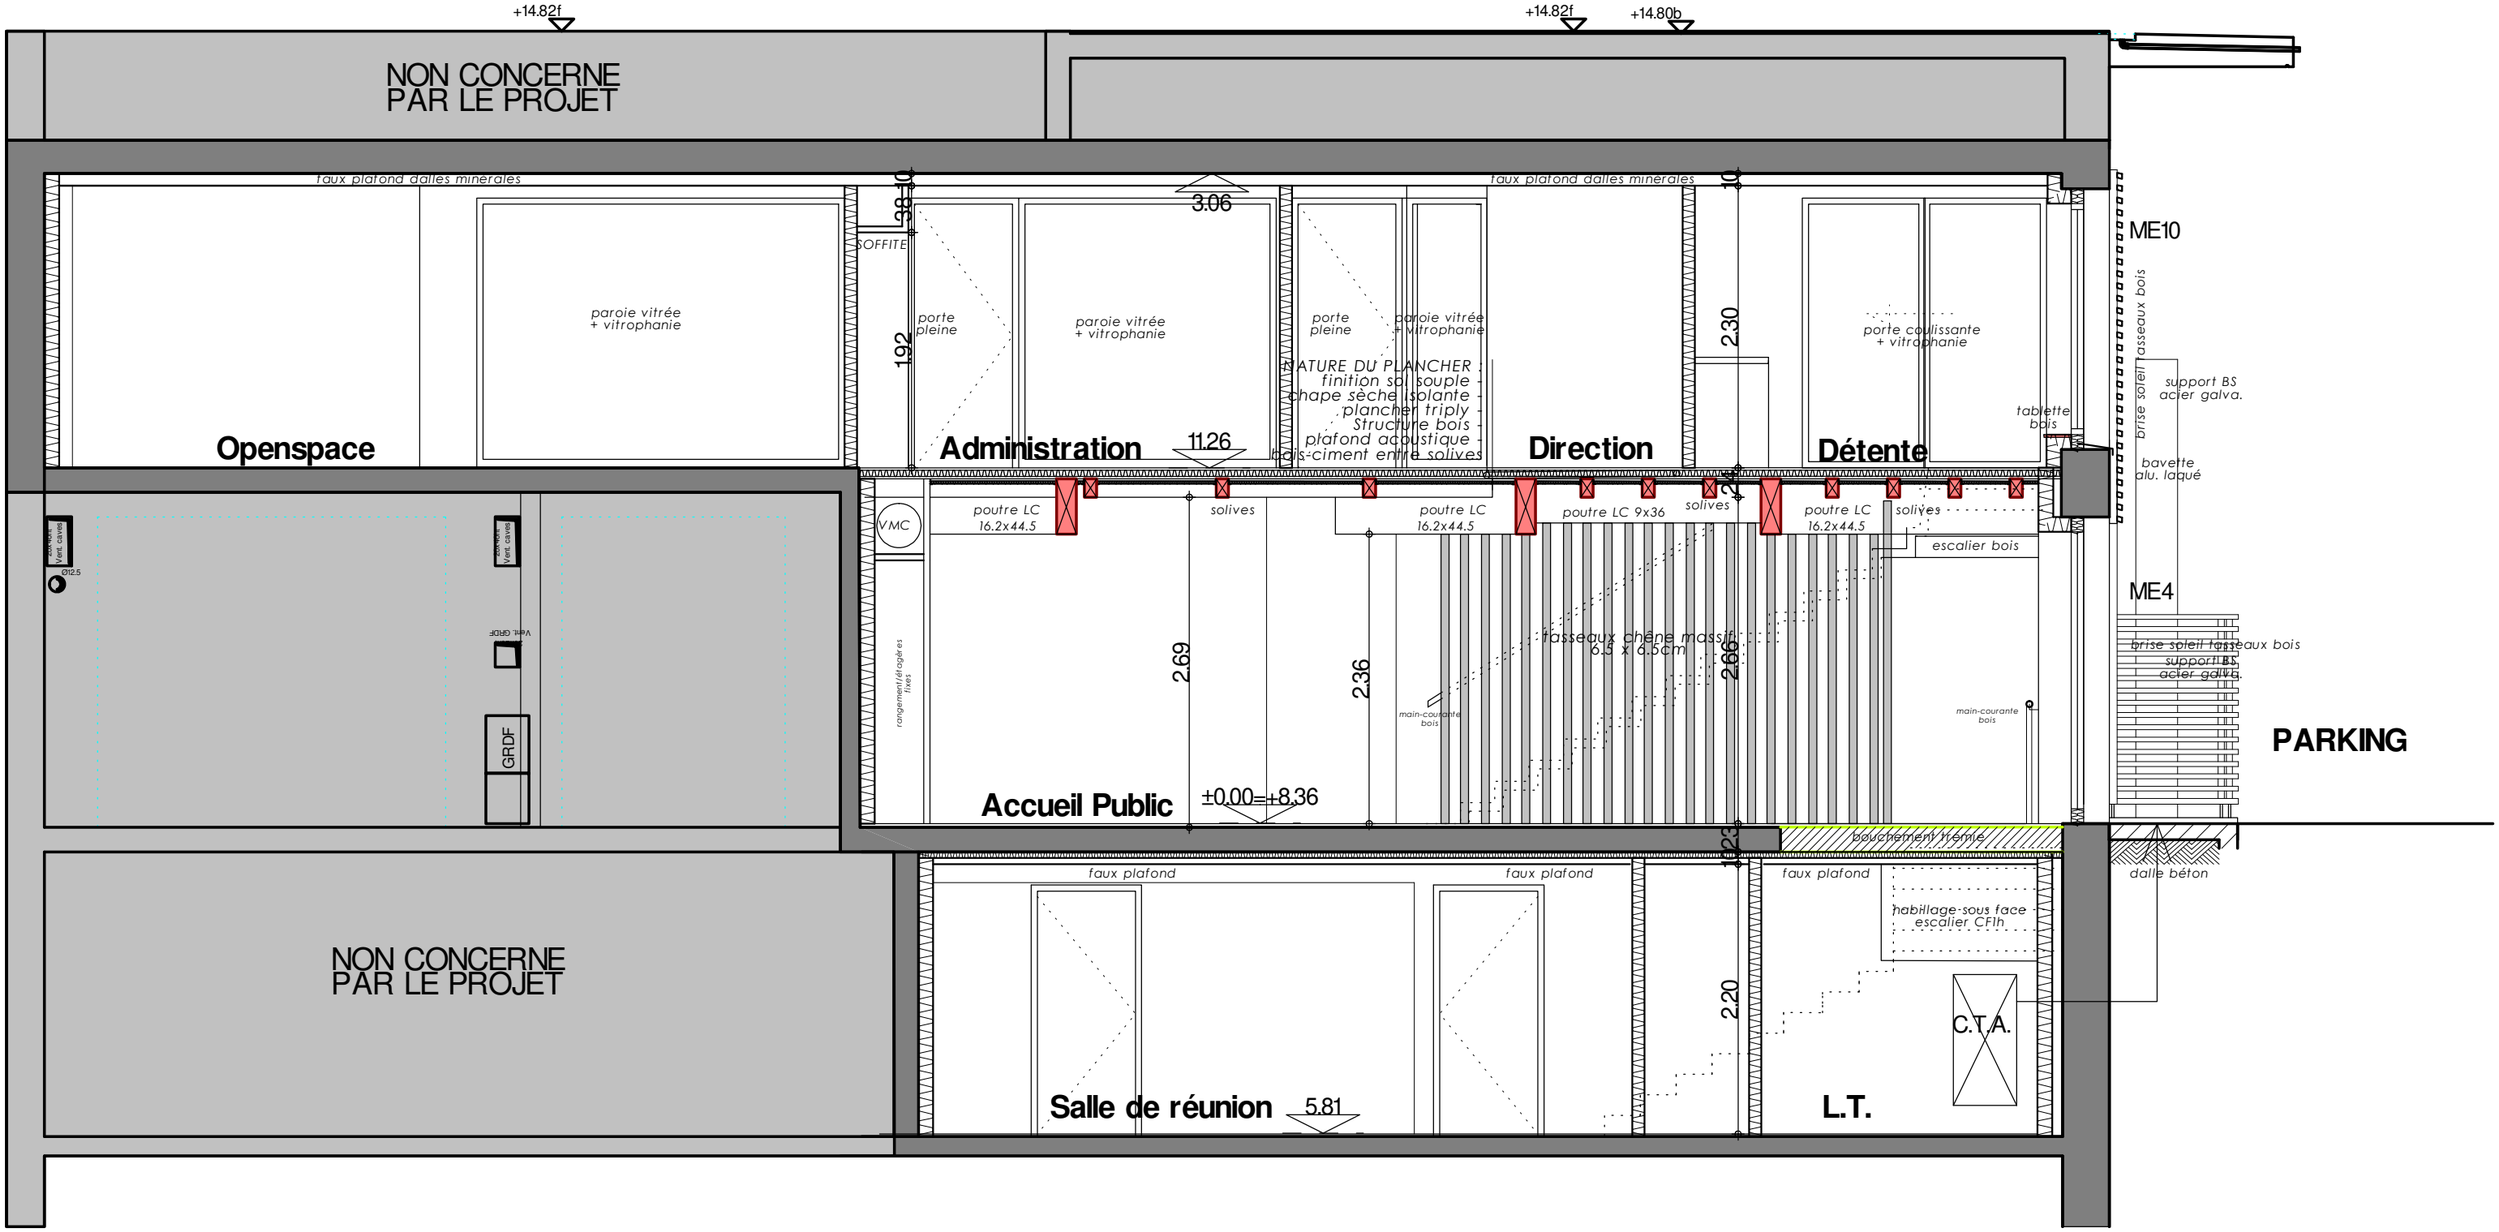

COUPE 01

CDC GRANVILLE TERRE ET MER Aménagement des locaux du siège de l'office du toutisme intercommunal O T I	Granville Terre&Mer Office de Tourisme	DCE 4	18 JUIN 2018
		COUPE 1 - ech : 1/50°	

JVArchi & Associés
13 rue Clemenceau
50 400 GRANVILLE
02.33.50.80.59 / jvuillermoz@jva.archi