
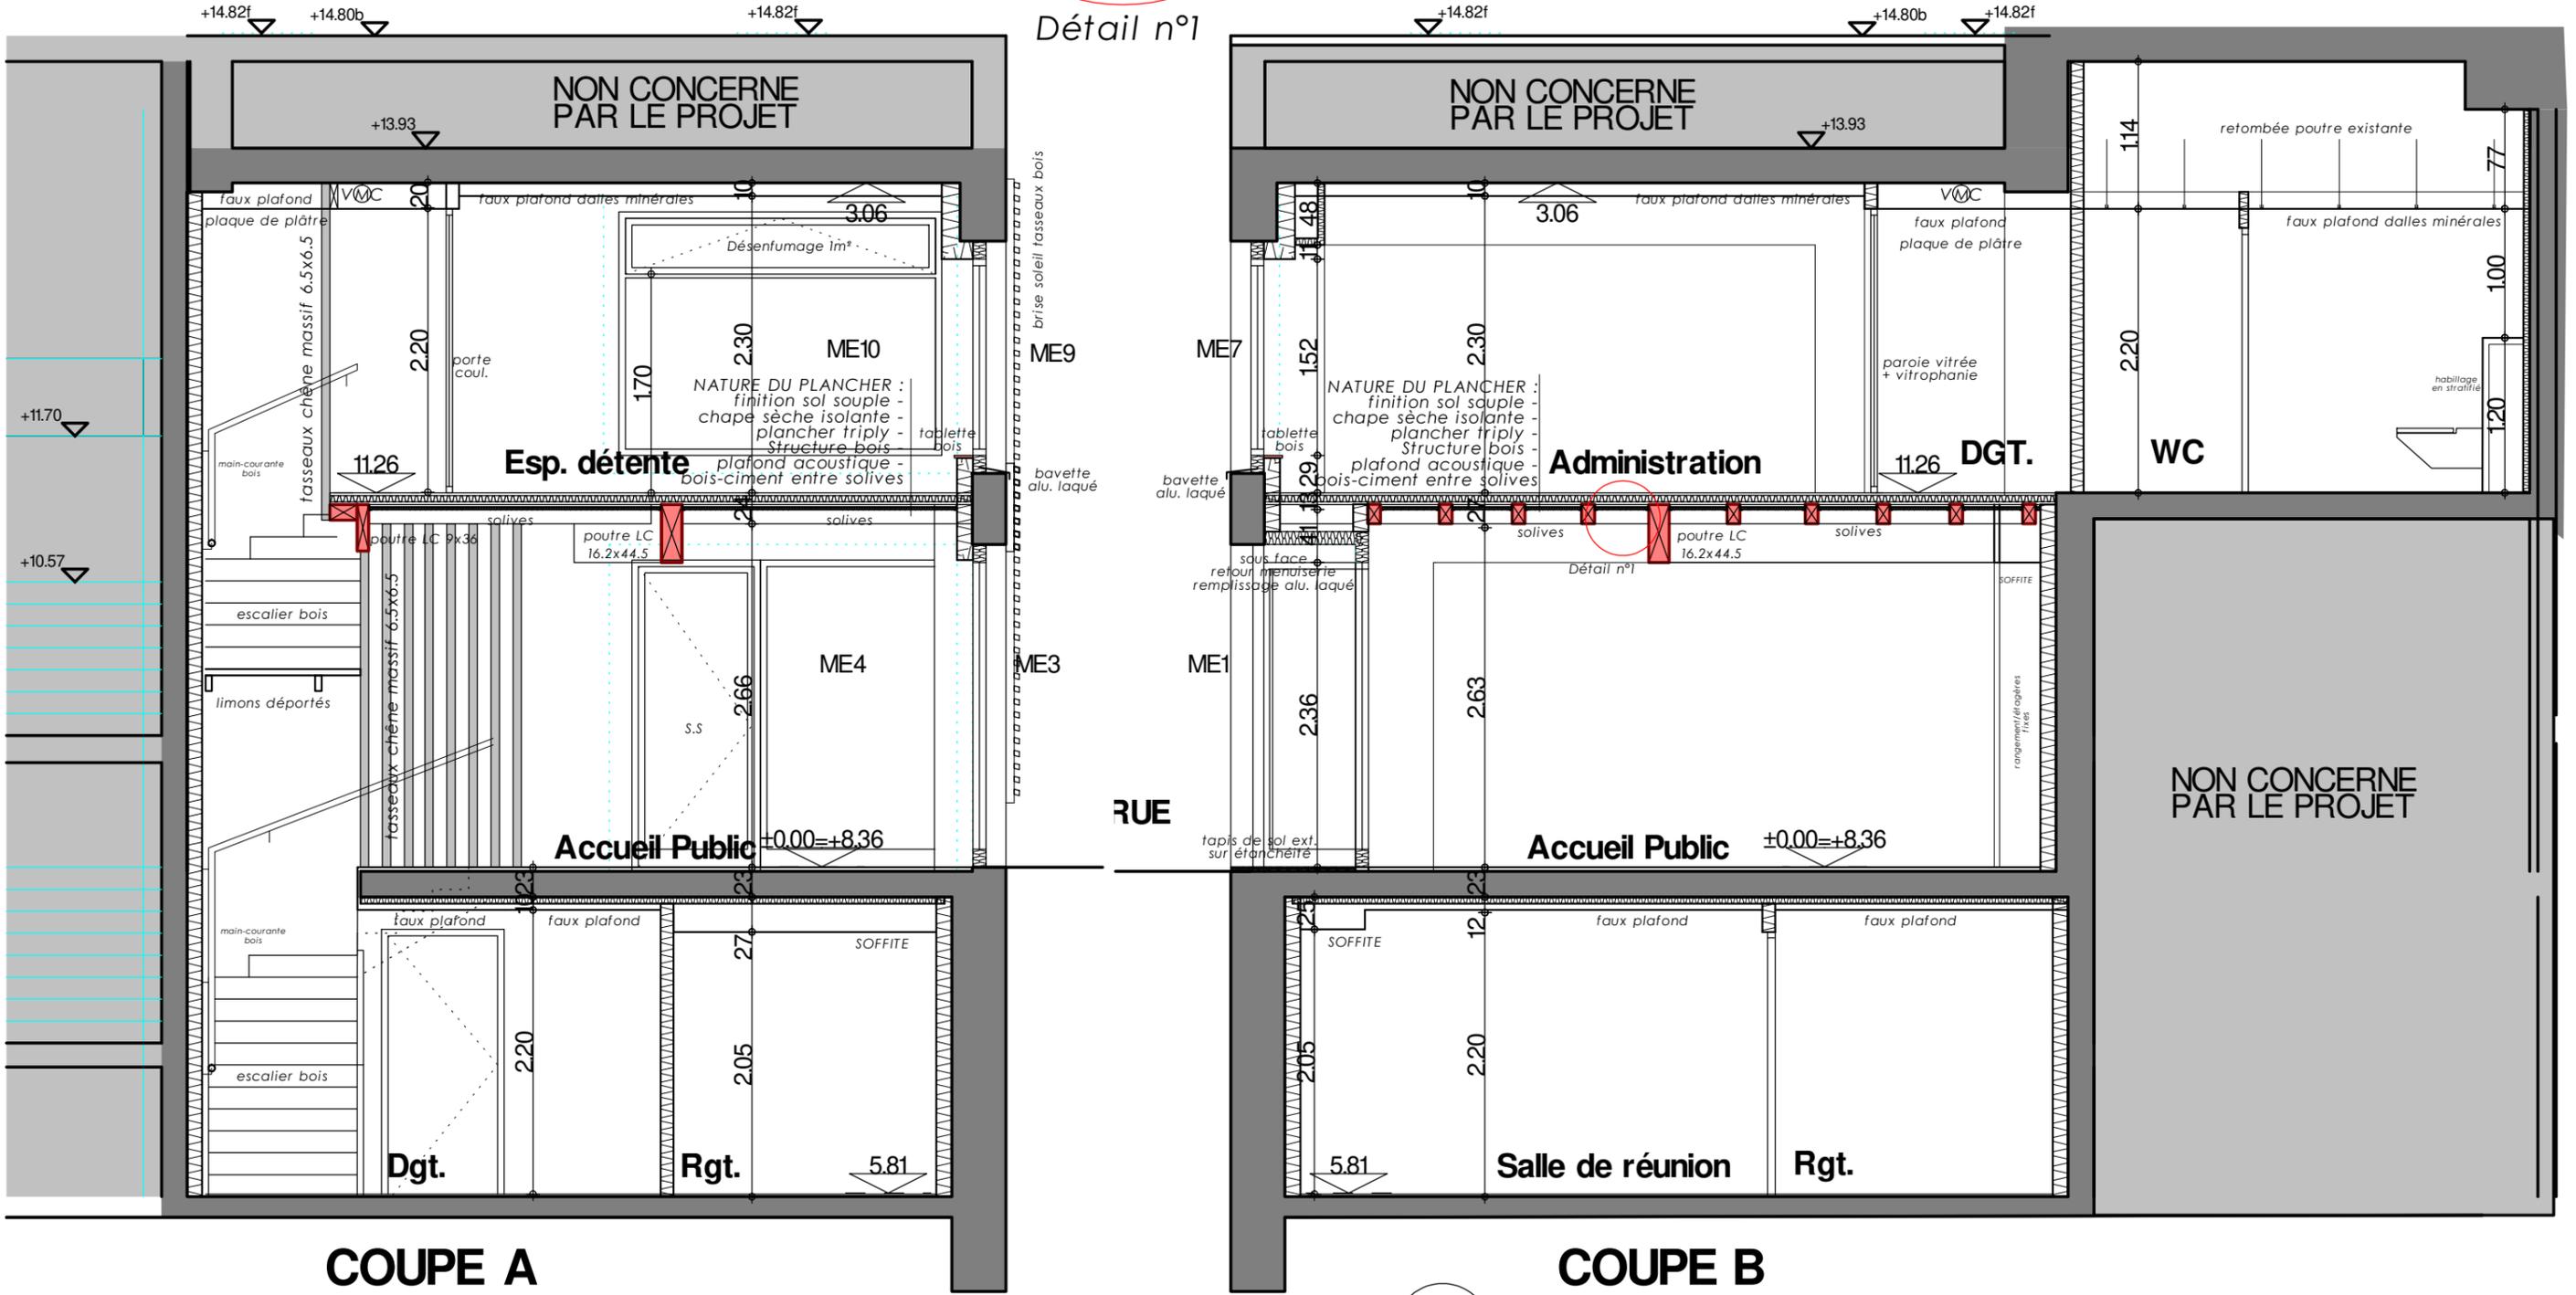


NATURE DU PLANCHER :

- finition sol souple -
- chape sèche isolante -
- plancher triply -

- panneaux acoustique
- fibres bois + ciment
- cornière de pose en métal

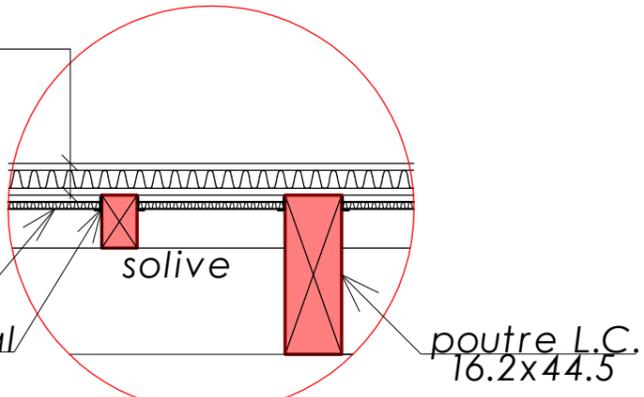

COUPE A

COUPE B