



PLAN RDC

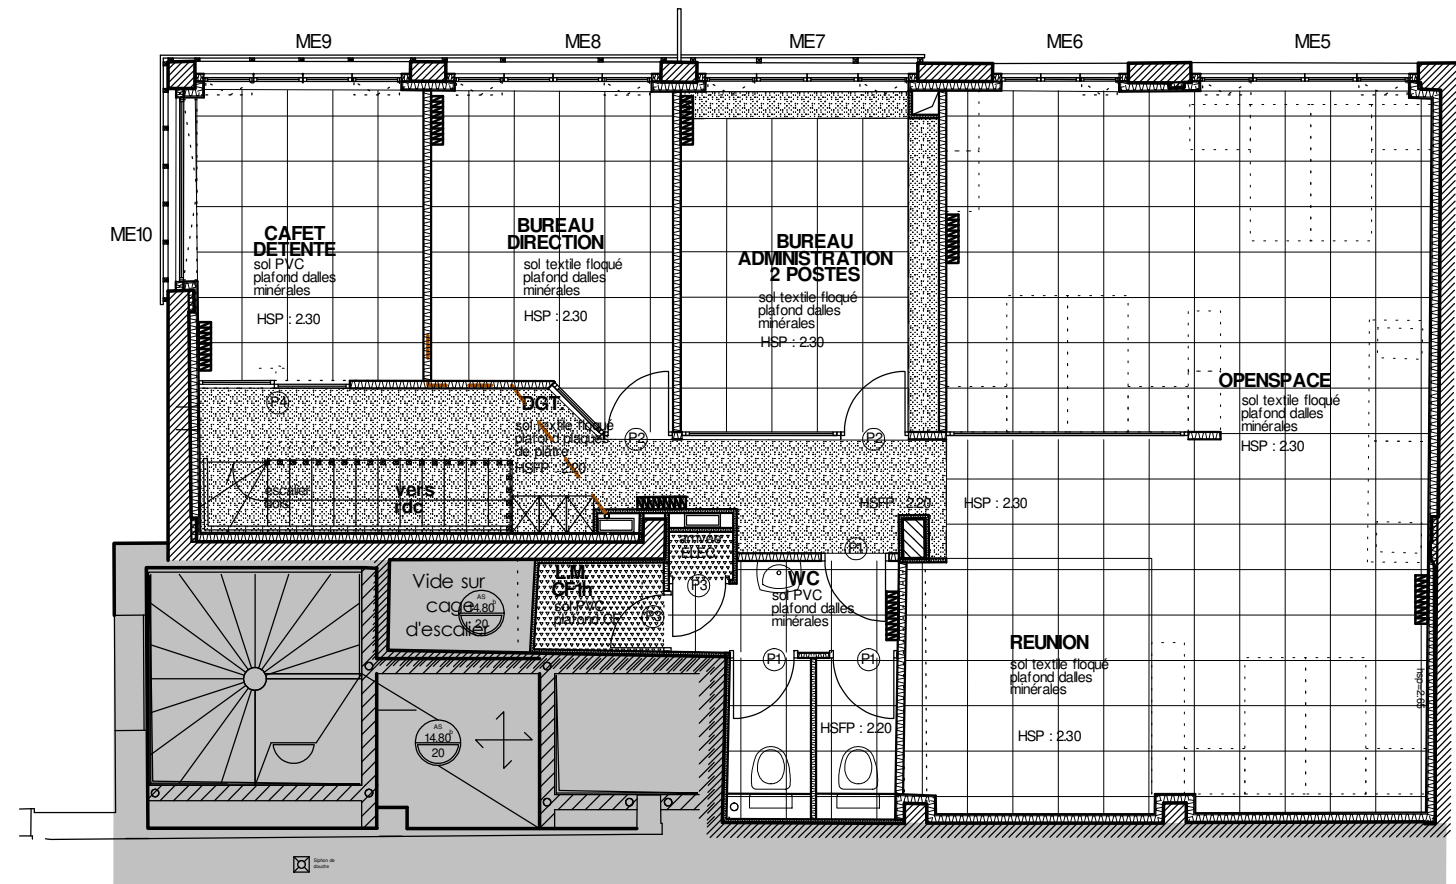



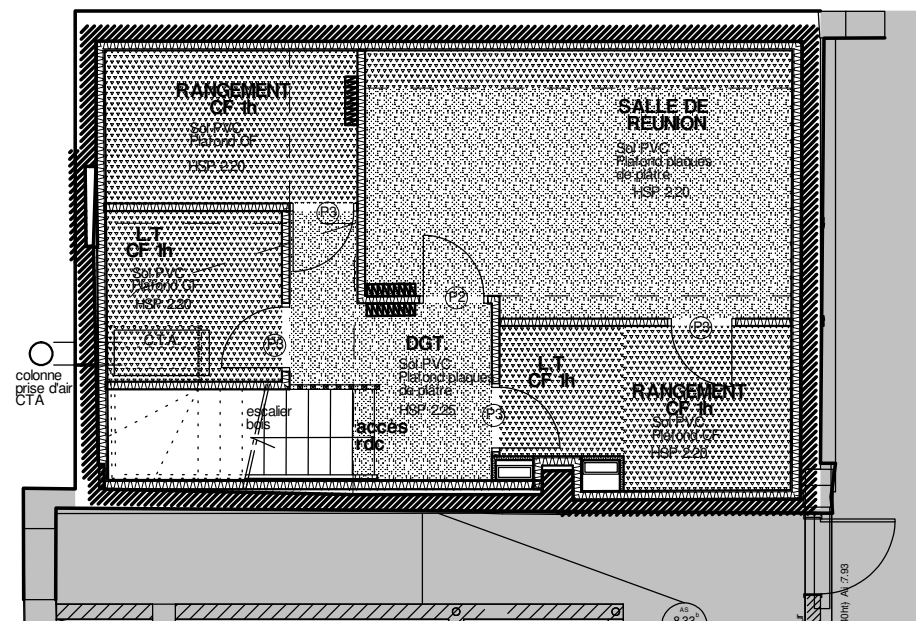

PLAN ETAGE



PLAN SOUS-SOL

LEGENDE DE PLAFONDS :

-  Panneaux isolant bois-ciment
-  Plaques de plâtre
-  Plaques de plâtre CF
-  Dalles minérales 60x60cm