


COUPE AA

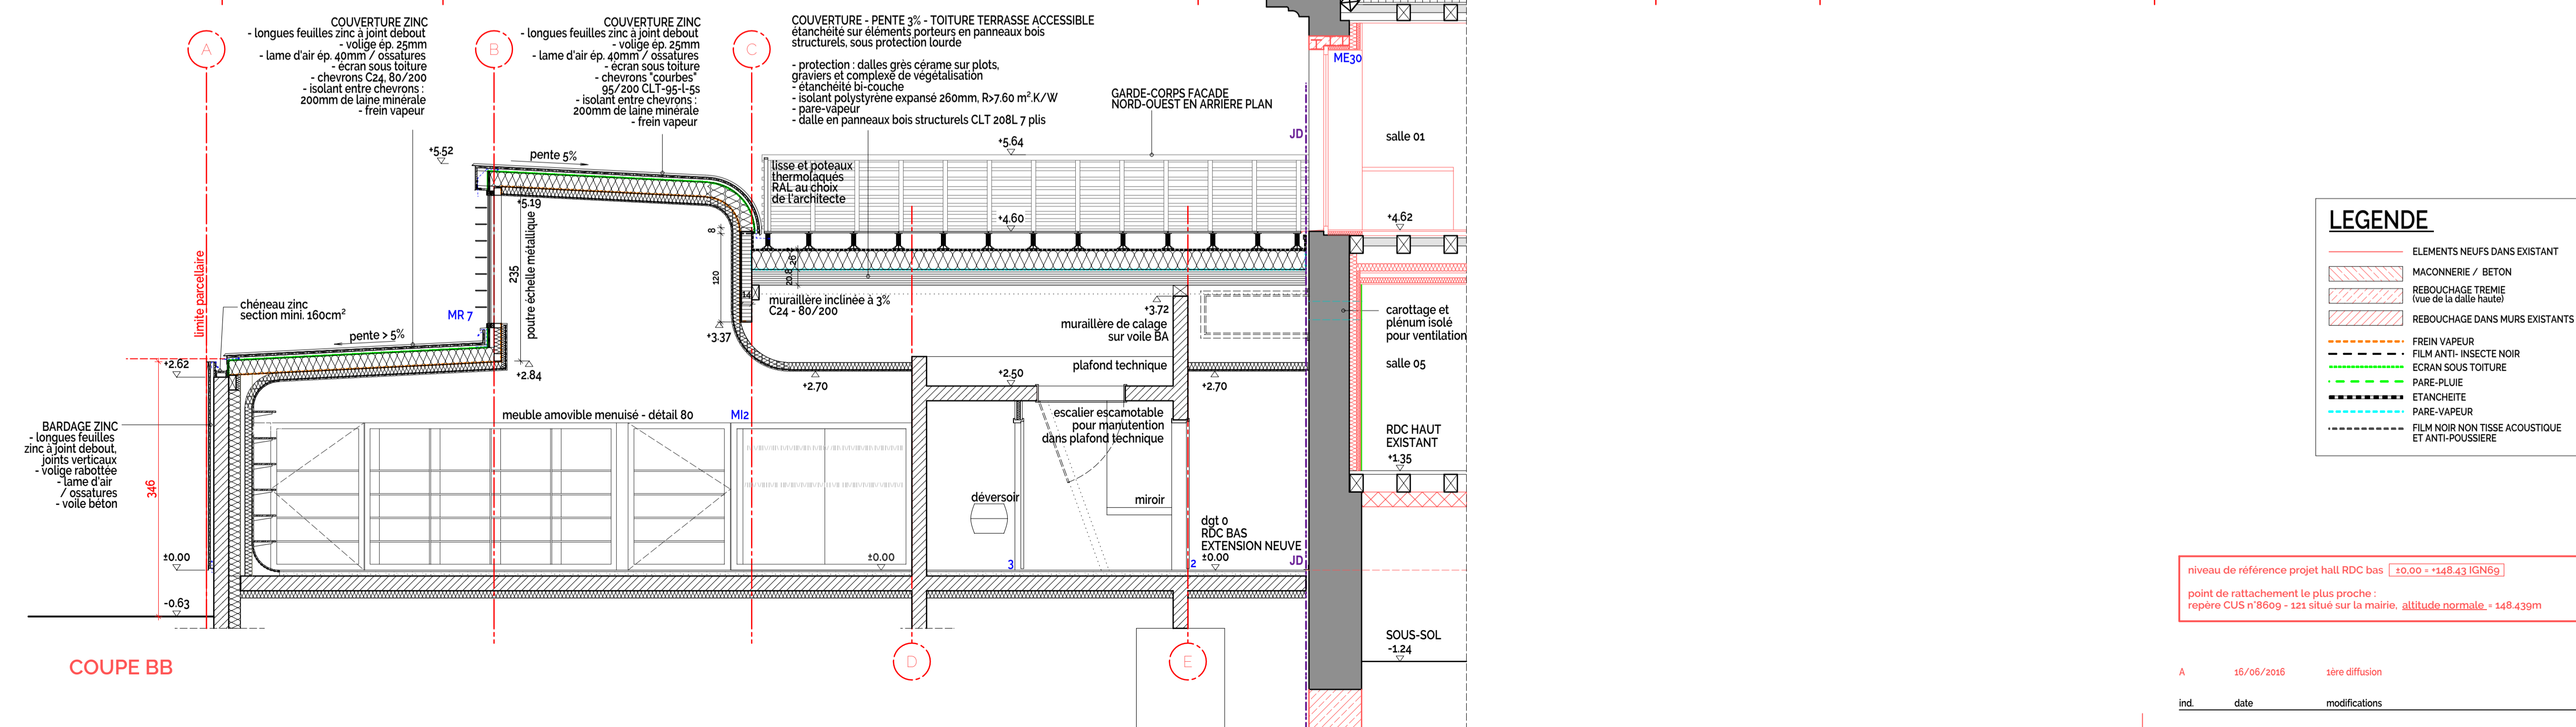

COUPE BB

LEGENDE

	ELEMENTS NEUFS DANS EXISTANT
	MAÇONNERIE / BETON
	REBOUCHAGE TREMIE (vue de la dalle haute)
	REBOUCHAGE DANS MURS EXISTANTS
	FREIN VAPEUR
	FILM ANTI-INSECTE NOIR
	ECRAN SOUS TOITURE
	PARE-PLUIE
	ETANCHEITE
	PARE-VAPEUR
	FILM NOIR NON TISSE ACOUSTIQUE ET ANTI-POUSSIERE

niveau de référence projet hall RDC bas ±0.00 = +148.43 IGN69
 point de rattachement le plus proche :
 repère CUS n°8609 - 121 situé sur la mairie, altitude normale = 148.439m

MAITRISE D'OUVRAGE
COMMUNE DE LIPSHEIM

place du Général Leclerc
 67 640 LIPSHEIM
 tél 03 88 64 19 54
 e-mail marie@lipsheim.fr

MAITRISE D'OEUVRE

1-3 route de Strasbourg
 67 600 SELESTAT
 tél 03 90 57 20 10
 e-mail agence@ixo-architecture.fr

GETTEC BATIMENT bet structures
 4 rue Poncaré
 67 800 BISCHHEIM
 tél 03 88 33 40 93
 e-mail gettec.batiment@evc.net

GRUPE FLUIDES bet fluides
 4 rue Poncaré
 67 800 BISCHHEIM
 tél 03 88 33 40 93
 e-mail groupe.fluide@evc.net

ECONOA économie
 5 rue des Vosges
 67 640 LIPSHEIM
 tél 03 88 64 41 97
 e-mail contact@econoa.fr

CONTROLE TECHNIQUE
QUALICONSULT
 24, rue des Hérons
 67 960 ENTZHEIM
 tél 03 88 78 45 81
 e-mail mathieu.gamba@qualiconsult.fr

ADC - EST
 2 rue de l'expansion
 67 150 ERSTEIN
 tél 03 88 10 34 13
 e-mail adc-est@wanadoo.fr

P184 - LIPSHEIM
**MAISON DES ASSOCIATIONS
 ET BIBLIOTHEQUE**

30
COUPES AA et BB

PHASE	EXE
ECHELLE	1/50
CHEF DE PROJET	SR
DESSINATRICES	CC • CS • AK

A	16/06/2016	1ère diffusion
ind.	date	modifications