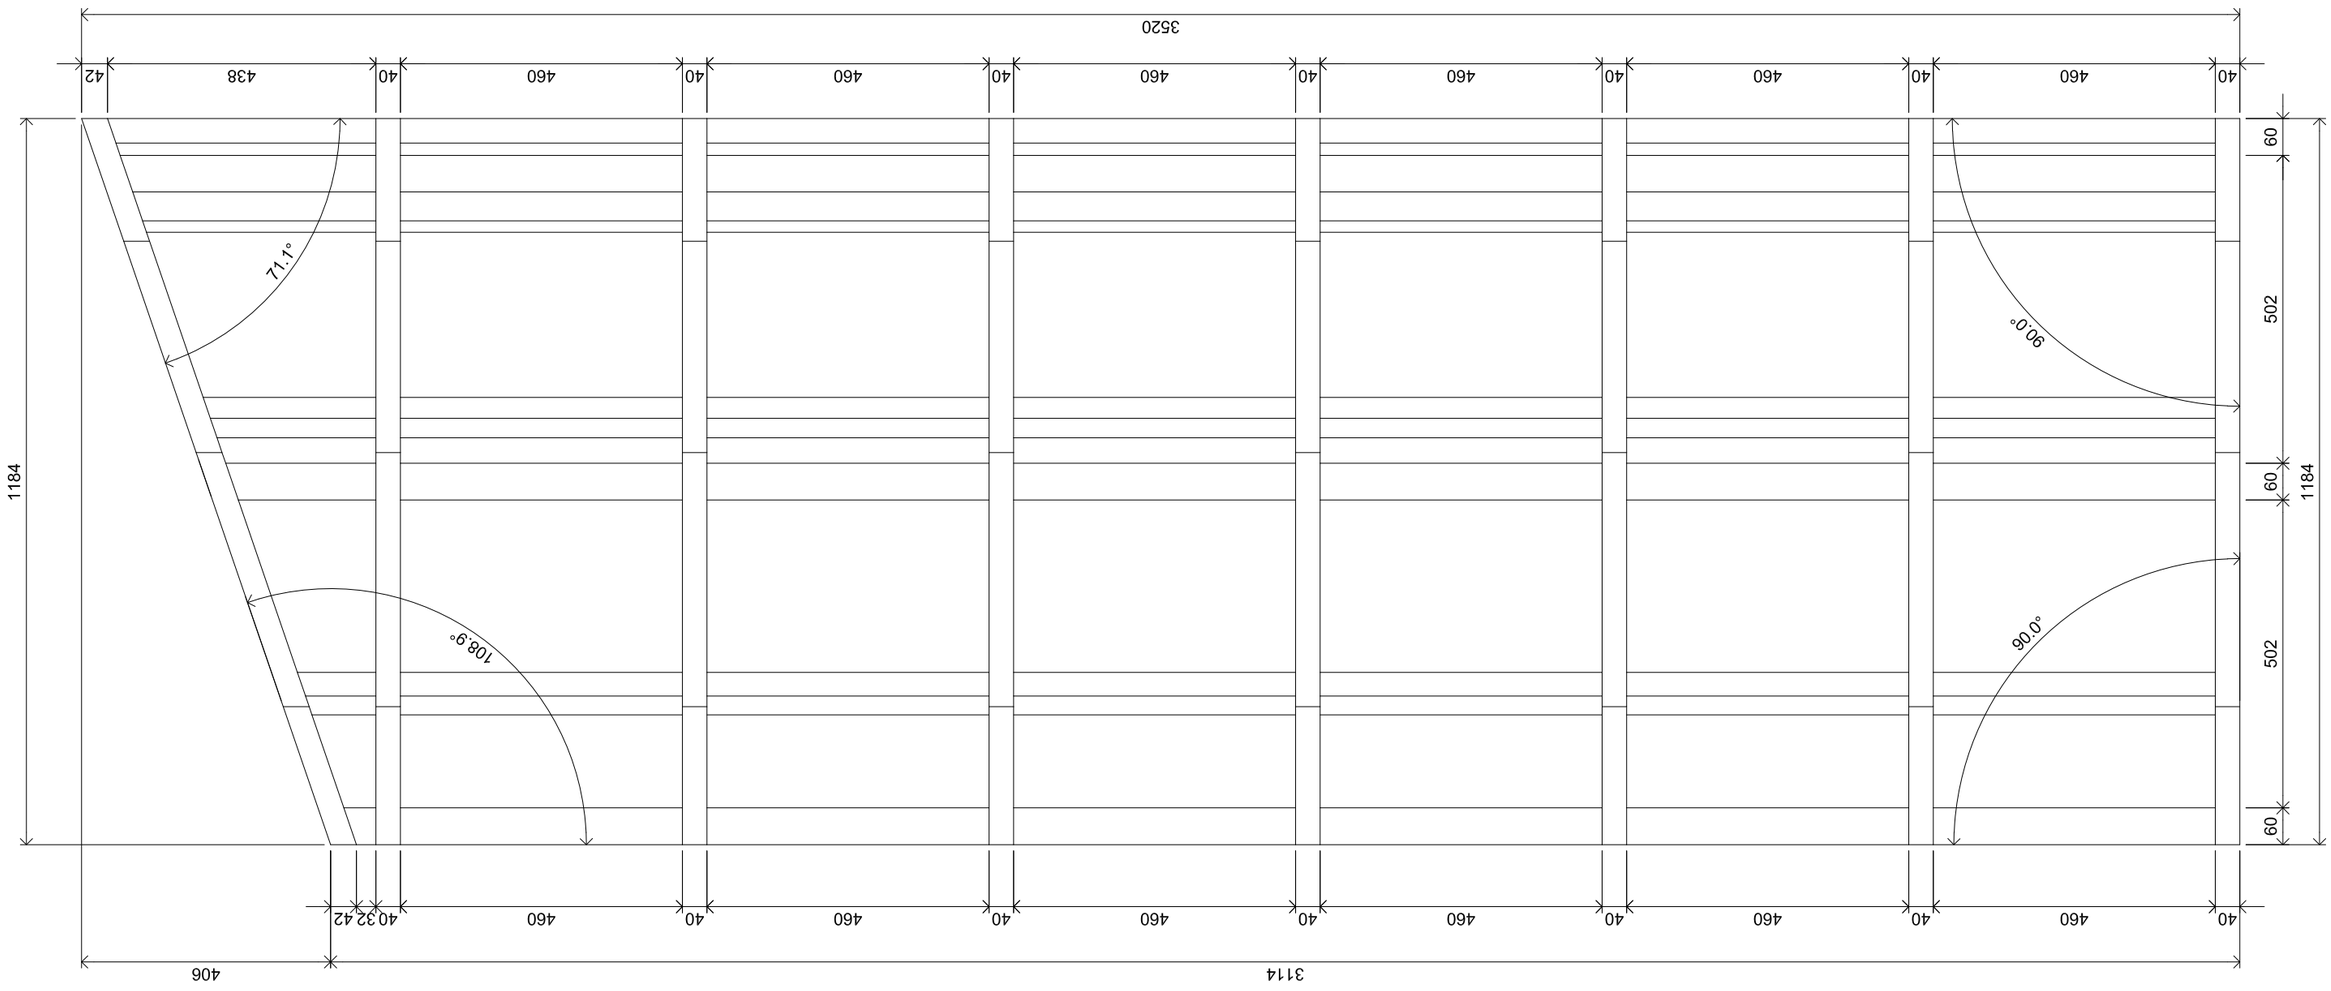

PLAN DU DEMI BANC

Nomenclature

COLLEGE LEO TESTUT

Mobilier issu de fenêtres surcyclées

Conception-Réalisation:

100 DETOURS SURCYCLAGE

10 rue de Panama- 79240 La Chapelle Saint-Etienne
Tel. fixe: 05 49 74 05 63
Tel. Benjamin Verger: 06 47 73 48 34
Tel. Jérémie Koempgen: 06 76 73 36 42
Email: benjamin@100detours.com / jeremie@100detours.com

maîtrise d'ouvrage:

COLLEGE LEO TESTUT
Descamps Magali

Magali.Descamps@ac-bordeaux.fr
5 Place du 8 Mai 1945
Beaumont du Périgord
24440 Beaumontois en Périgord
Tel: 05.53.22.30.58.

	phase: EXE
COUPE	date: 09/09/21
échelle: 1/10	numéro: U4