




FACADE SUD-OUEST

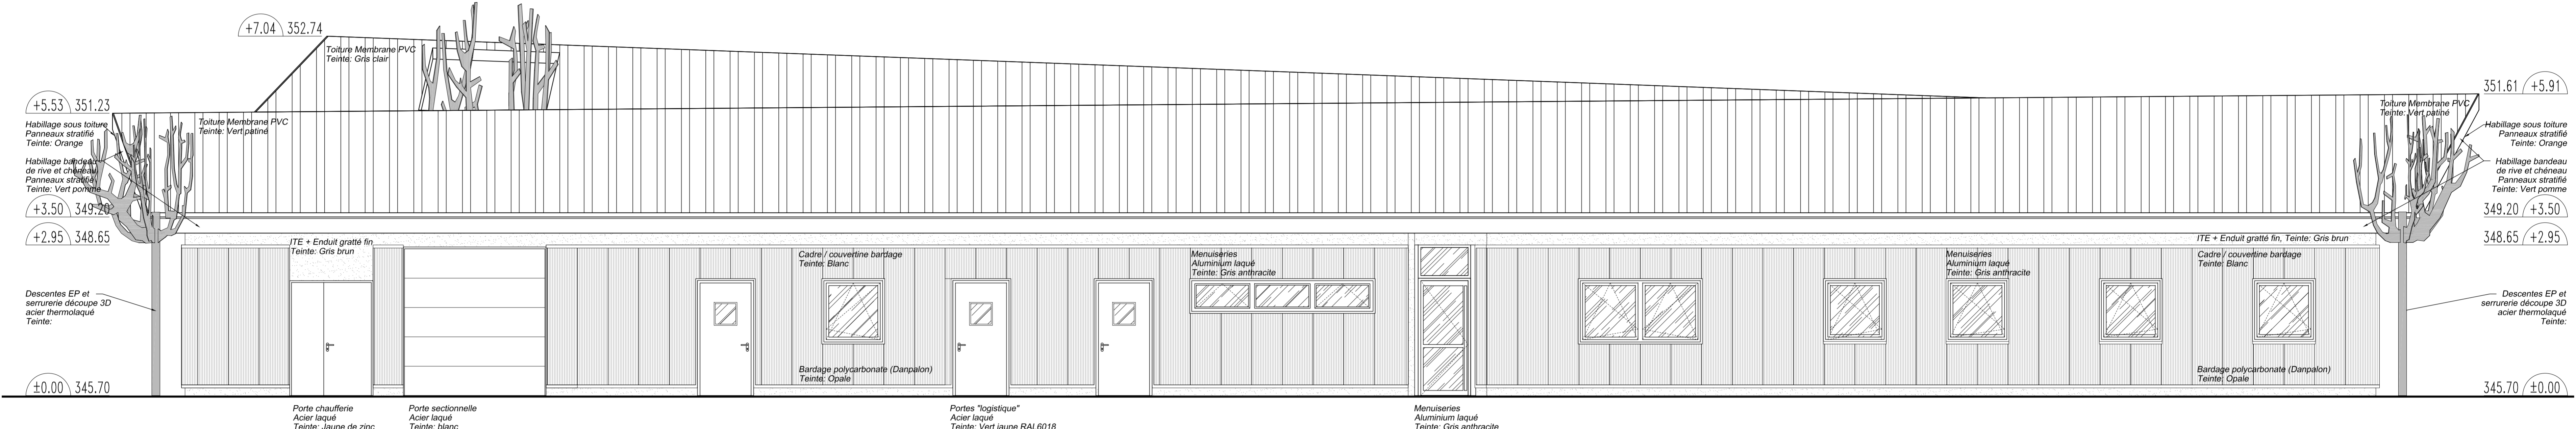

FACADE NORD-EST

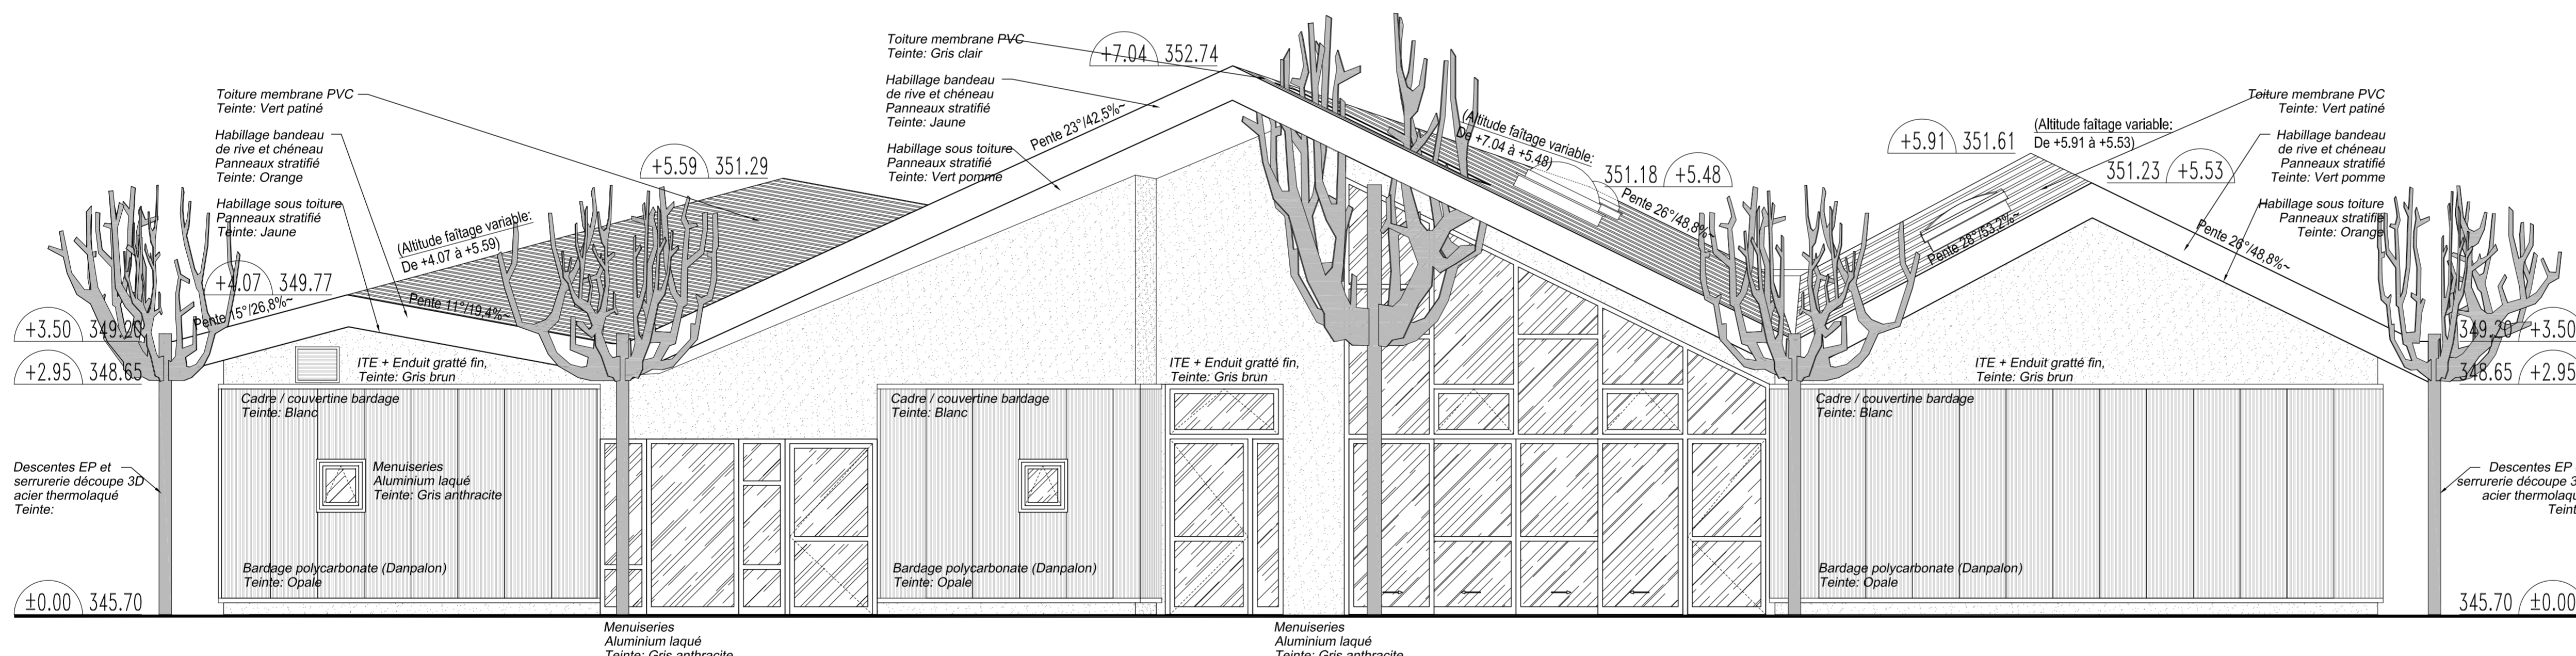

FACADE SUD-EST

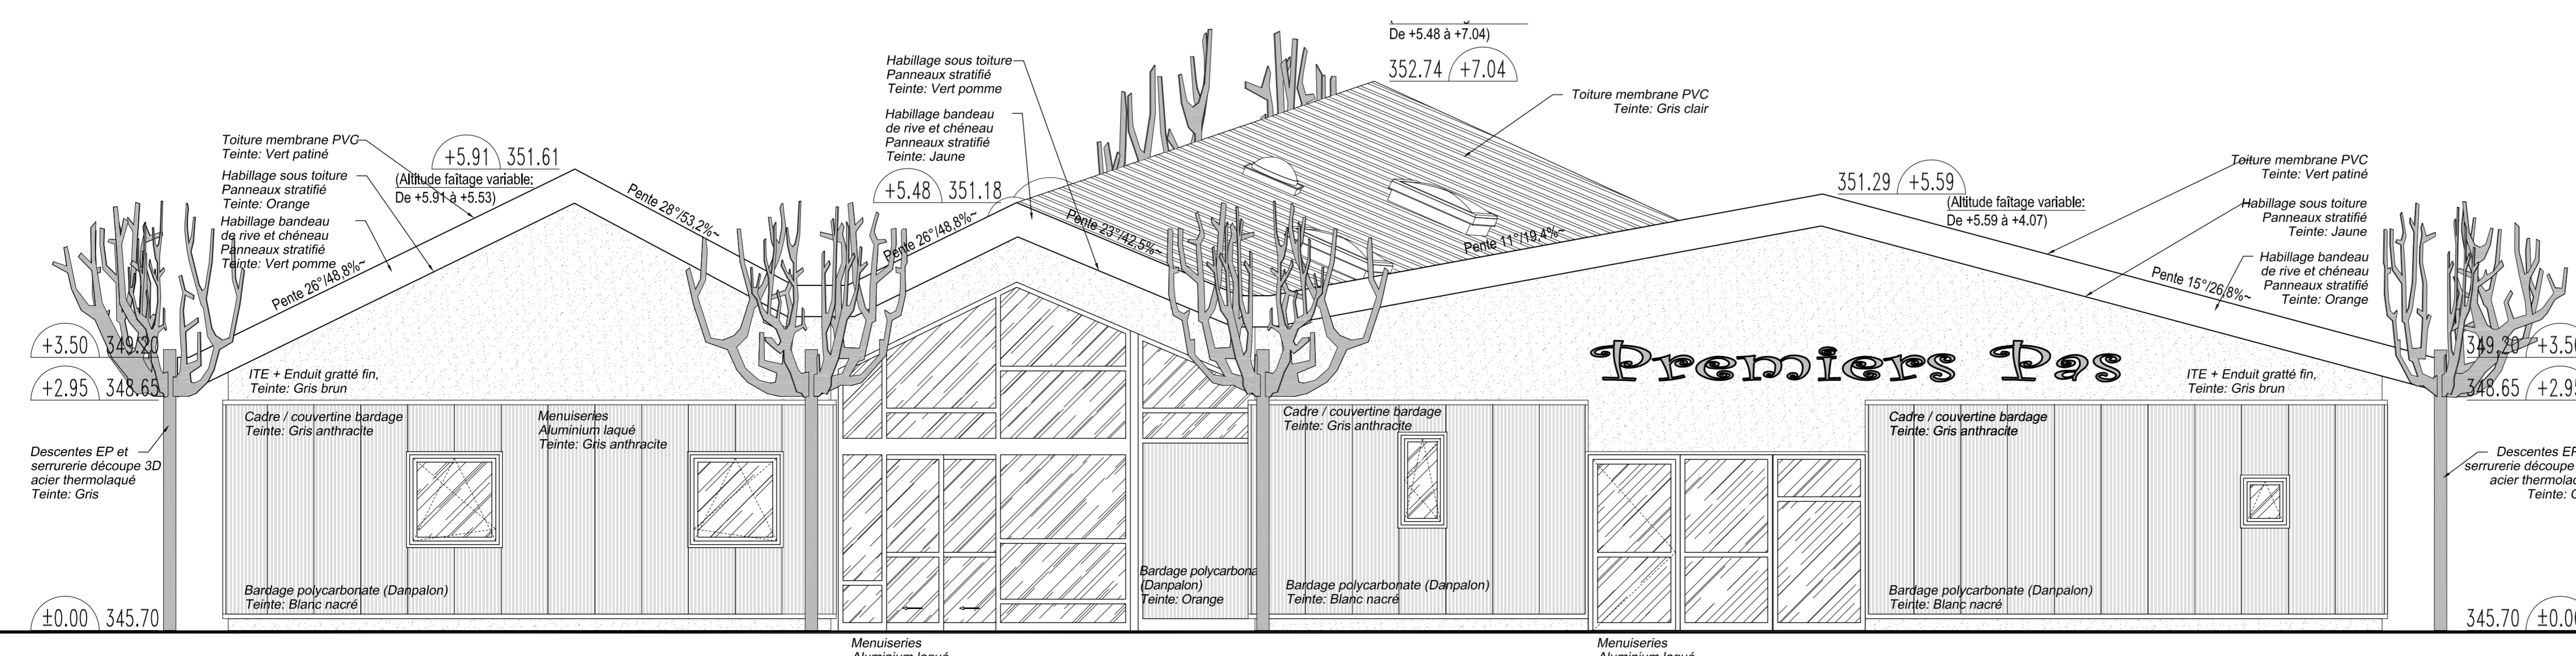

FACADE NORD-OUEST

**Département des Vosges
Commune de GOLBEY
- 88 190 -**

**CONSTRUCTION D'UNE CRECHE
A GOLBEY
Rue Eugène Luthérier**

MAITRE D'OUVRAGE :	COMMUNAUTE D'AGGLOMERATION D'EPINAL 4 rue Louis Meyer 88 19 GOLBEY Tel. 03.29.37.54.60. - E-mail: direction@agglo-epinal.fr	
MAITRE D'OEUVRE :	CABINET BOUILLON BOUTHIER ARCHITECTES D.P.L.G - URBANISTES 14 rue Jeanne d'Arc 88190 GOLBEY Tel. 03.29.34.27.88. - Fax 03.29.34.27.32. - E-mail: cabinetboillon@gol.com	
BET STRUCTURE :	ADAM Vosges SAS 8 Allée des Frères J.L. Vivre BP 1007 88050 EPINAL CEDEX 9 Tel. 03.29.34.27.88. - Fax 03.29.34.27.32. - E-mail: adam.epinal@wanadoo.fr	
BET FLUIDES :	CERITEL INGENIERIE 8 Allée des Frères BP 31051 88051 EPINAL Cedex 9 Tel. 03.29.31.21.22. - Fax 03.29.34.21.18. - E-mail: ceritel@wanadoo.fr	

DOSSIER DES OUVRAGES EXECUTES

ESQ	APS	APD	PC	DCE	DOE
Dessiné par					YL/CB
Visé par					J.B
MODIFICATIONS :					Date creation:
initiales	date	objet	initiales	date	objet
					Décembre 2016
					Echelle:
					1/50
					N°aff:
					454/12/14

FACADES

N°03