

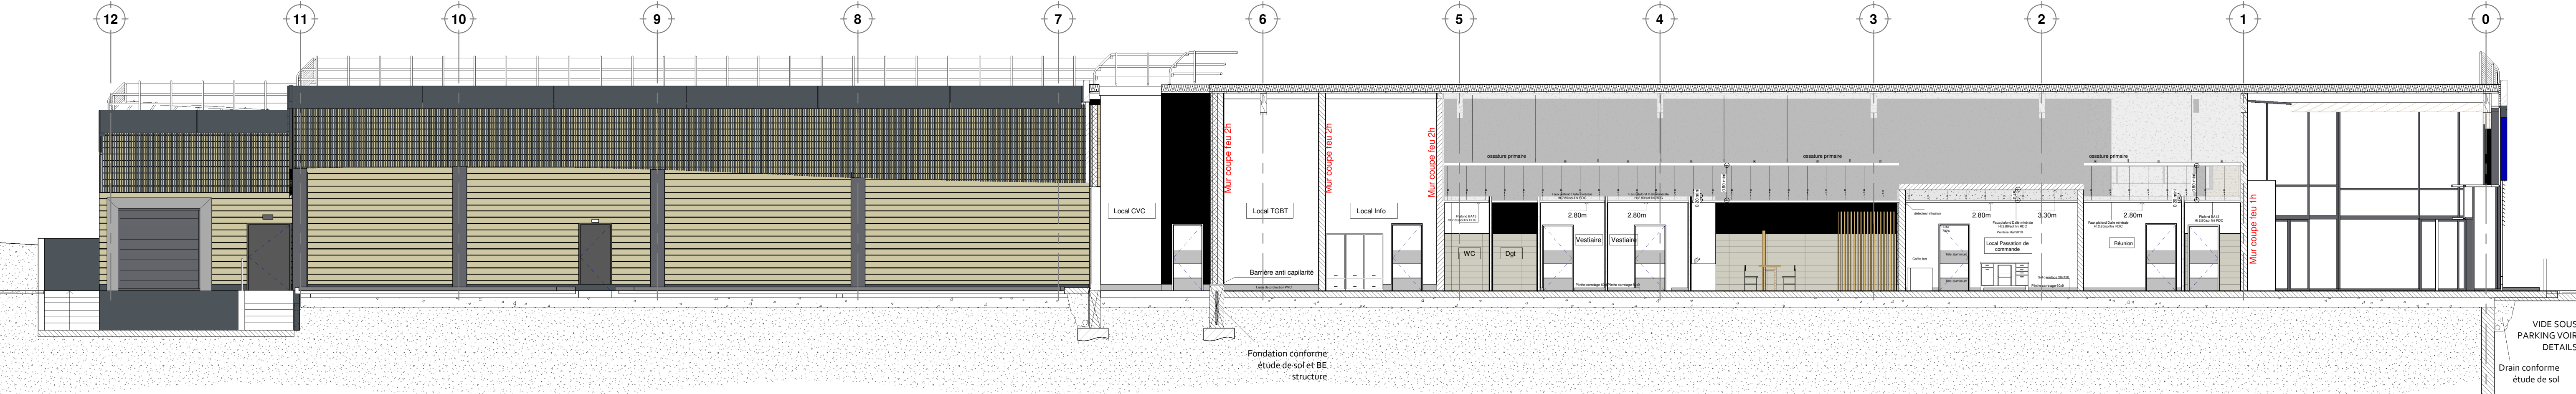


Coupe BB échelle 1 : 100e

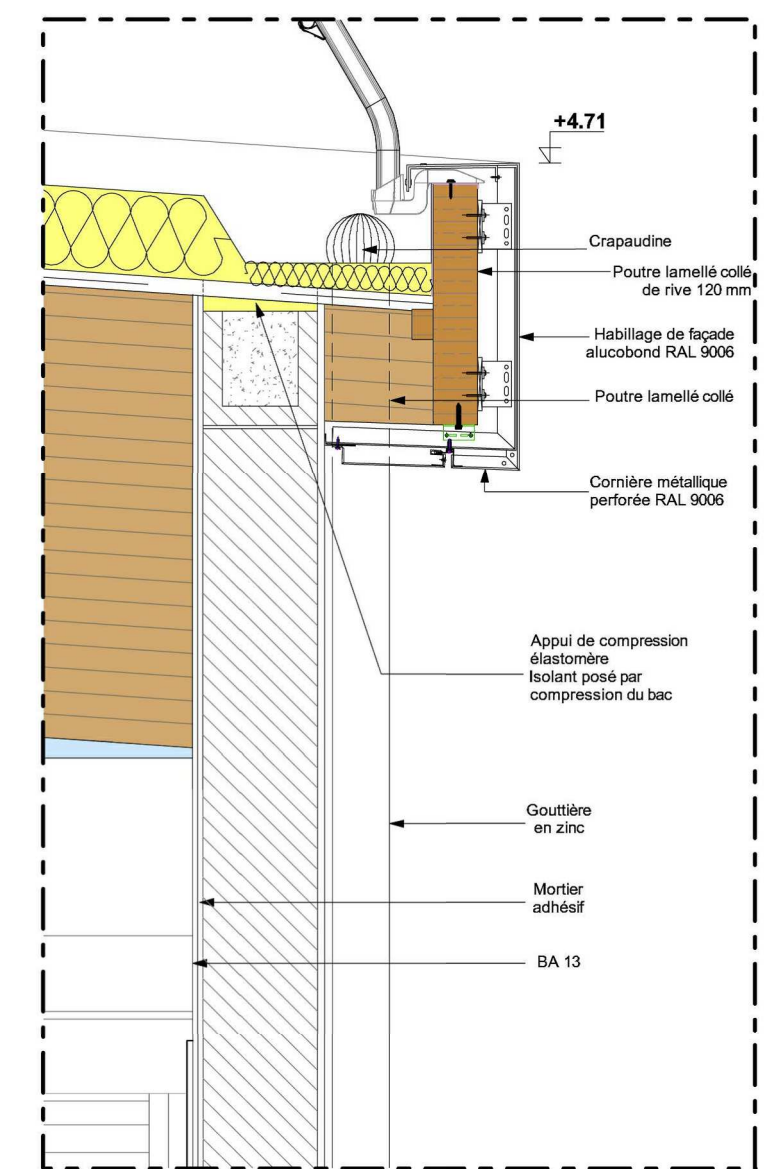

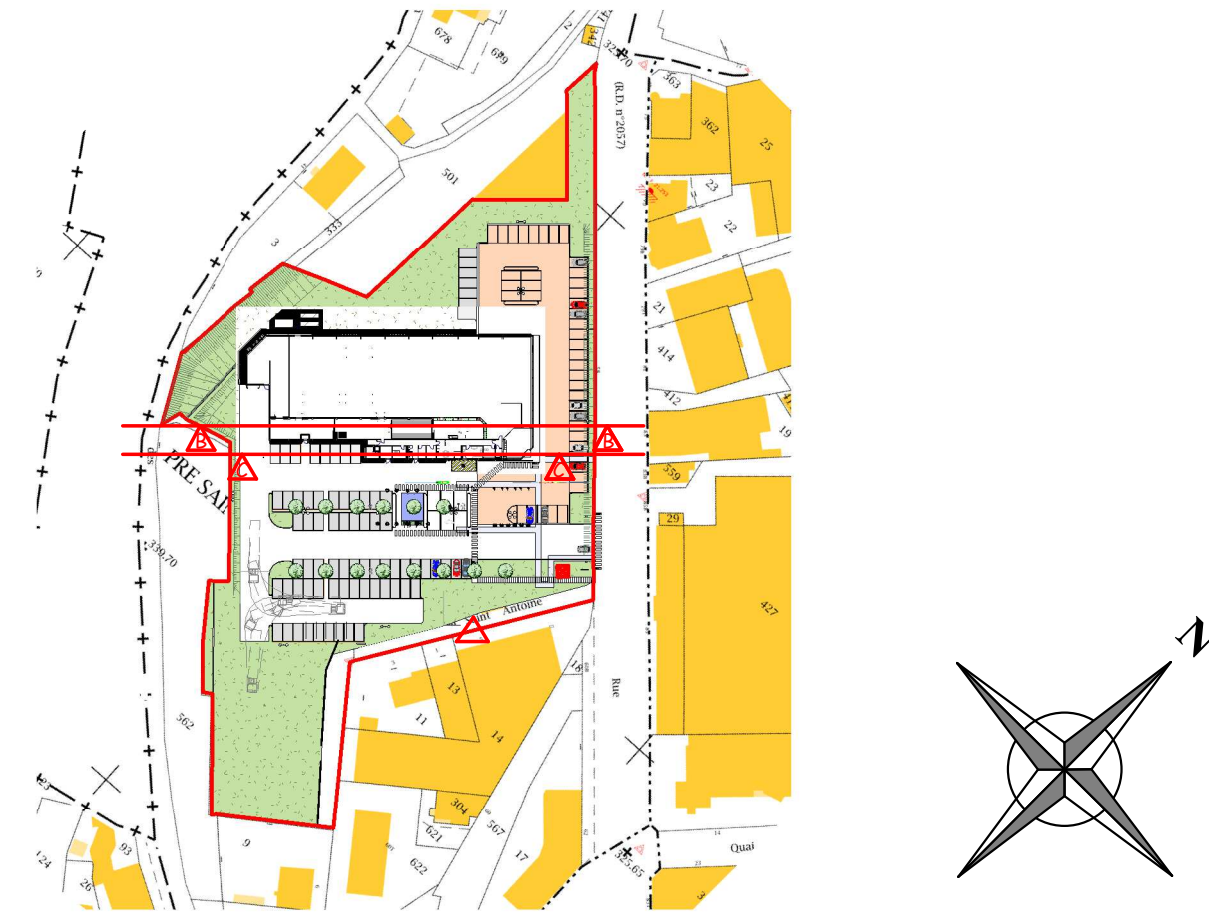

Coupe CC échelle 1 : 100e

Niveau RDC = ± 0.00 = 326.83 NGF



Détail 01 éch 1 : 20e

A				15-09-2020	Changement du niveau de la plateforme	
Ind. :	Date:	Modifications :			Vérfié:	

88000 EPINAL	Construction d'une surface commerciale		Type: T14 FR
			Phase: DCE
	Coupe BB		Date: 06/11/2020
	Rue d'alsace		Format: A1
Maitrise d'ouvrage		 Claude Castalan ZI Terre Landry Rue Toussaint Louverture 70200 LURE Tel : 03 84 63 03 68	
LIDL Gondreville ZA de Gondreville 54840 GONDREVILLE			