



PERMIS DE CONSTRUIRE PC5a // PLAN GÉNÉRAL

COMMUNE DE CAUMONT-SUR-DURANCE



Place du 8 Mai 1945 84510 Caumont sur Durance

MISSIONS DE CONTRÔLE ET DE COORDINATION

- APAVE Contrôle technique
APAVE Coordination sécurité
GAUJARD TECHNOLOGIE
ELLIPSE
L'ATELIER GA
IGBAT
EODD
ENERETEC
BET Environnemental
BET thermique

APAVE Contrôle technique
APAVE Coordination sécurité
GAUJARD TECHNOLOGIE
ELLIPSE
L'ATELIER GA
IGBAT
EODD
ENERETEC
BET Environnemental
BET thermique

DOCUMENTS ETABLI PAR VISI INDICE MODIFICATIONS

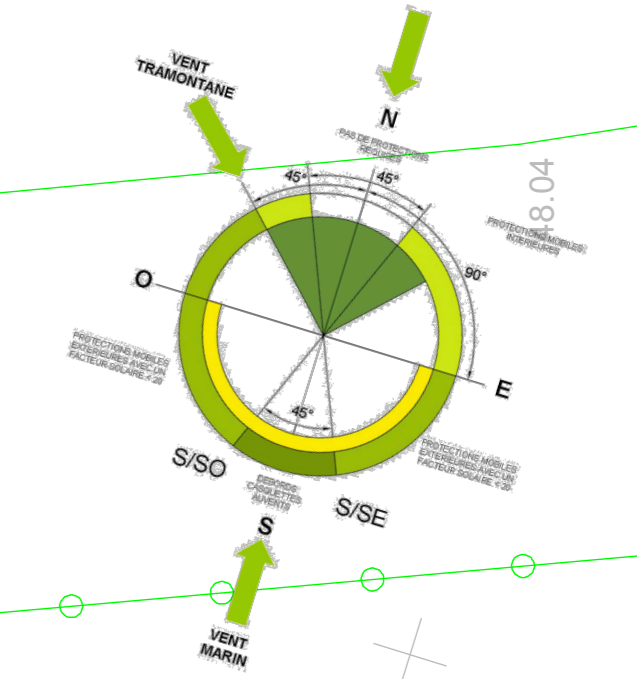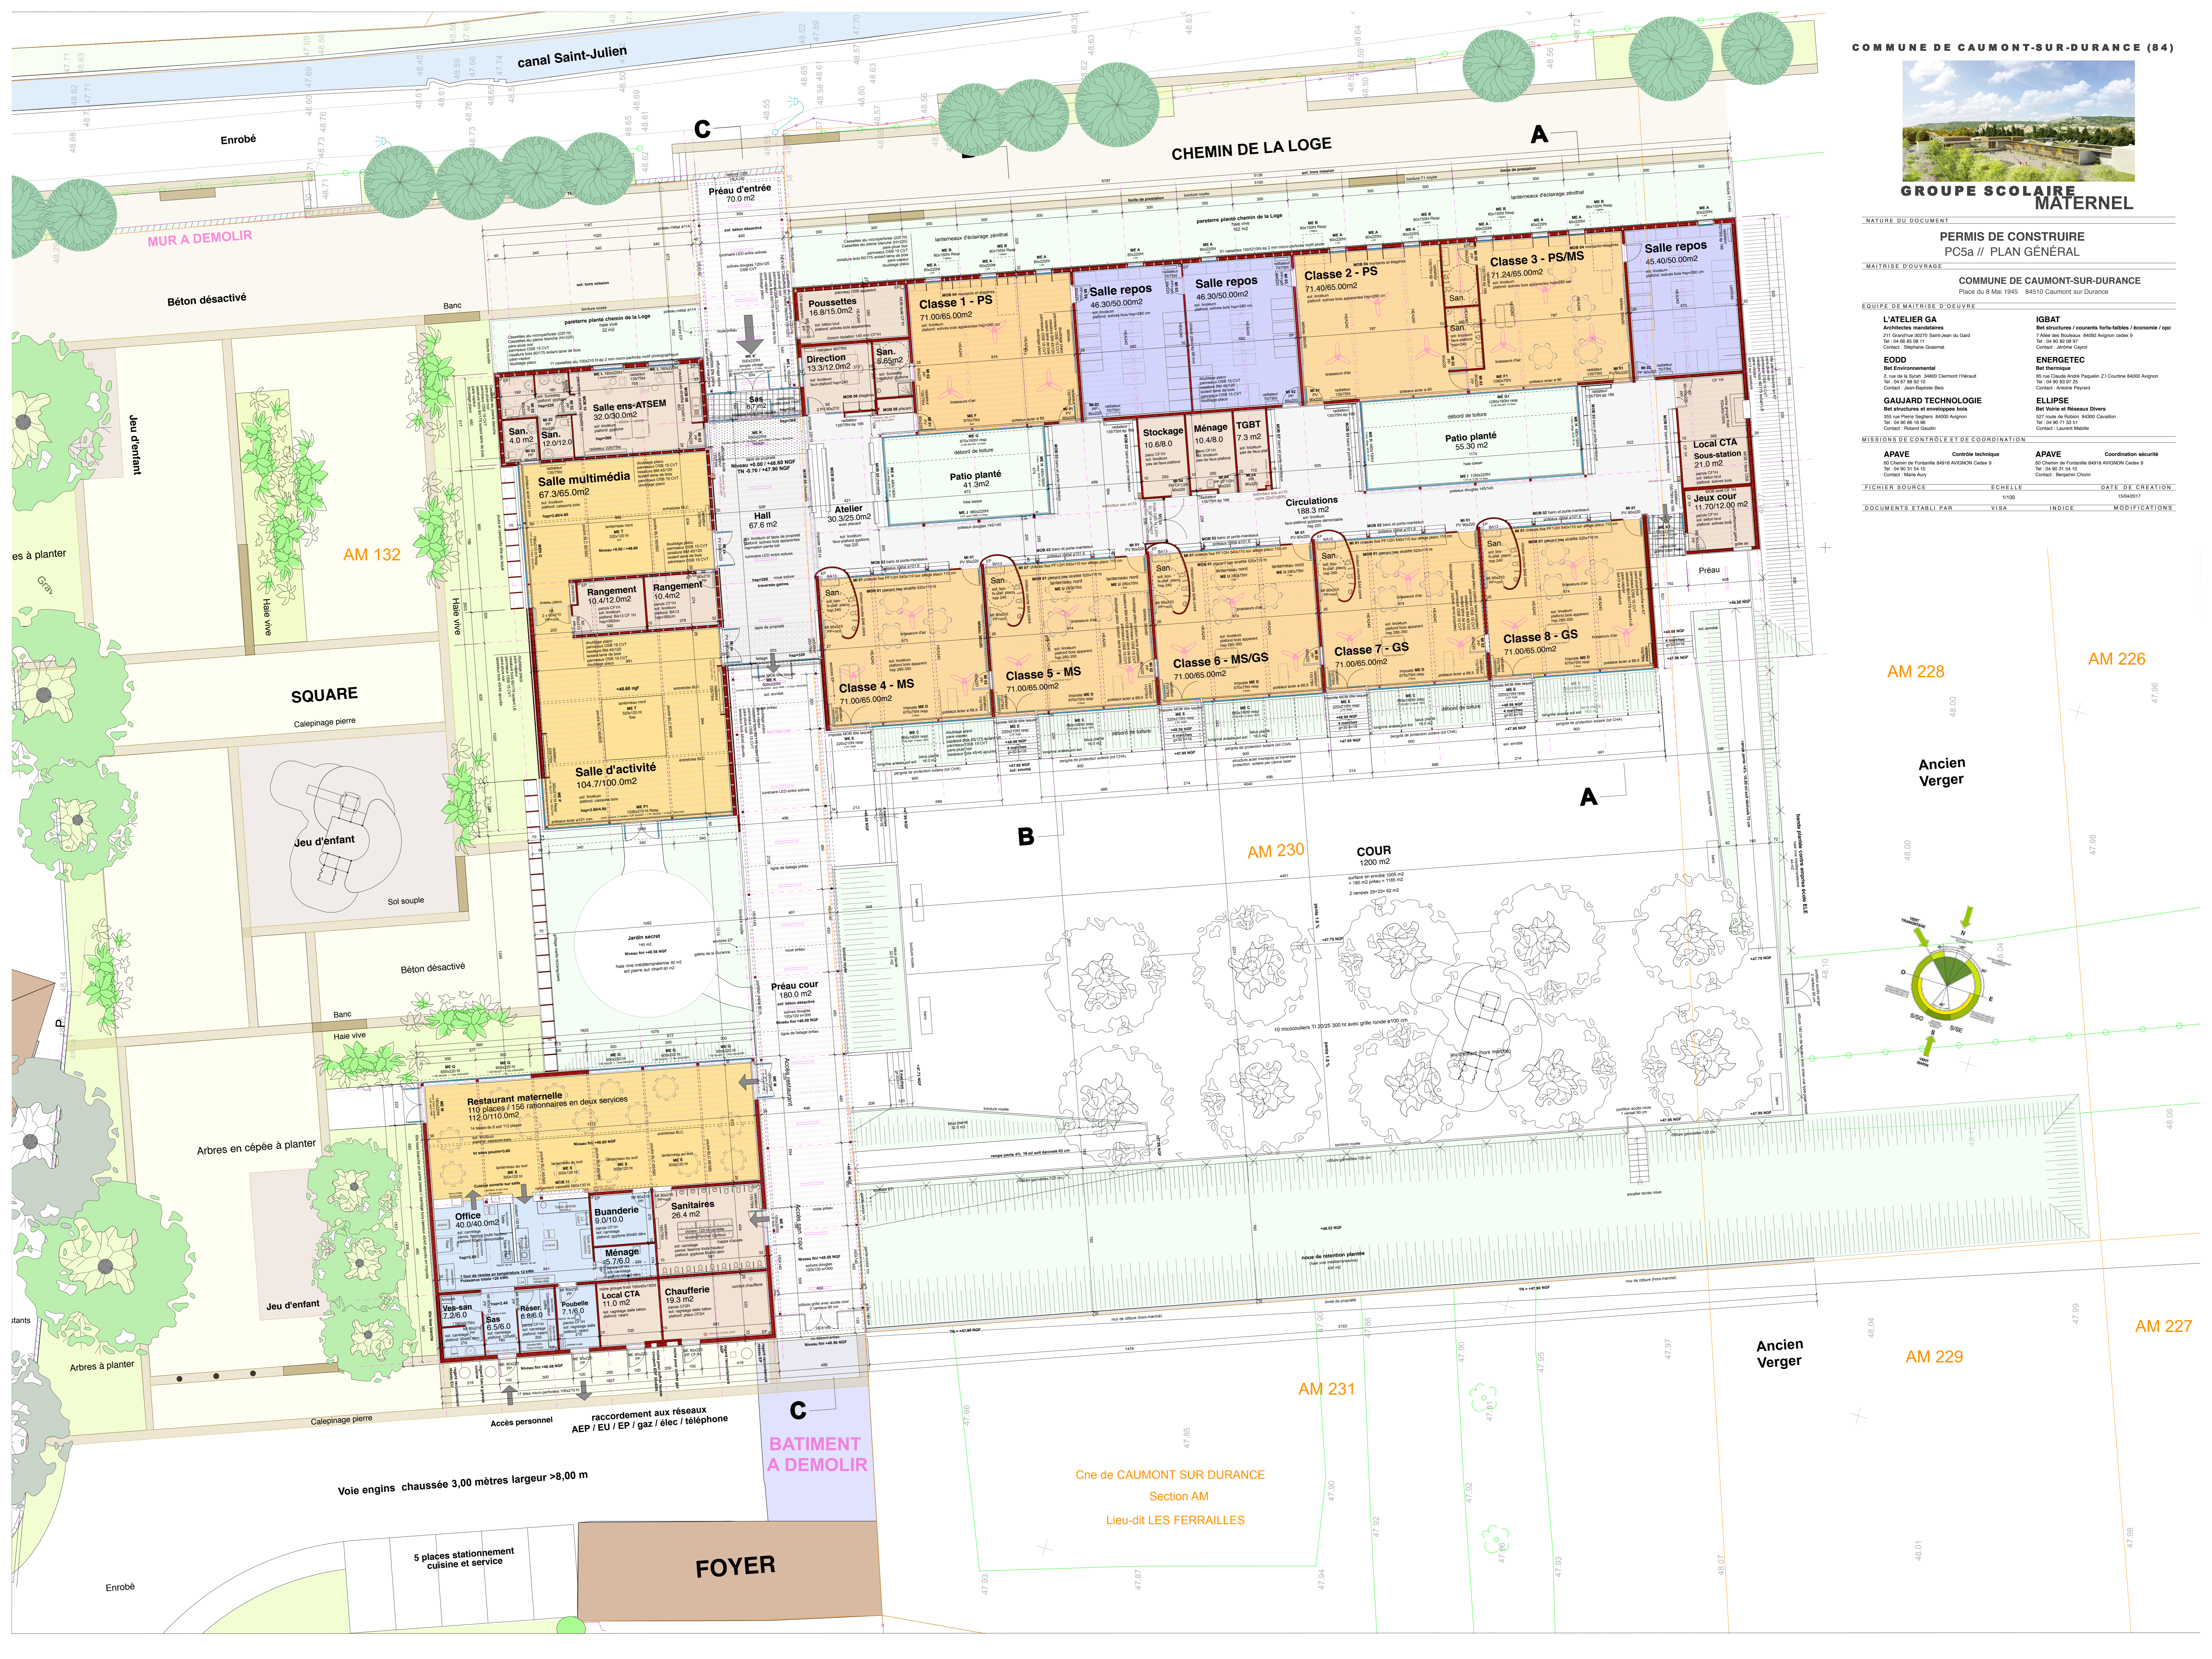

canal Saint-Julien
CHEMIN DE LA LOGE
AM 132
AM 228
AM 226
AM 230
AM 231
AM 229
AM 227
FOYER
BÂTIMENT A DEMOLIR
Voie engins chaussée 3,00 mètres largeur >8,00 m
5 places stationnement cuisine et service
raccordement aux réseaux AEP / EU / EP / gaz / élec / téléphone
Accès personnel
Arbres en cèpée à planter
Jeu d'enfant
SQUARE
Calepinage pierre
Sol souple
Béton désactivé
Hâie vive
Banc
Arbres à planter
Enrobé
MUR A DEMOLIR
Béton désactivé
Banc
Jeu d'enfant
Grav.
Hâie vive
AM 228
Ancien Verger
AM 226
AM 230
COUR 1200 m2
AM 231
Ancien Verger
AM 229
AM 227