



GROUPE SCOLAIRE MATERNEL

PHASE DCE
AR03 // PLAN RESTAURANT

COMMUNE DE CAUMONT-SUR-DURANCE
Place du 8 Mai 1945 - 84510 Caumont sur Durance

EQUIPE DE MAITRISE D'OEUVRE

L'ATELIER GA

Architectes mandataires
211 Grandrue 30270 Saint-Jean du Gard
Tel : 04 99 82 08 11
Contact : Stéphane Goussot

EODD

Bet Environmental
Avenue Louis Prudent - 13100 Aix-en-Provence
Tel : 04 90 83 97 25
Contact : Florence Izquierdo

GAUJARD TECHNOLOGIE

Bet structures et enveloppes bois
355 rue Pierre Seghers - 84000 Avignon
Tel : 04 90 81 13 51
Contact : Renaud Gaudin

IGBAT

Bet structures / courants forts-faibles / économie / gpc
7 Allée des Boulaux 84002 Avignon cedex 9
Tel : 04 90 82 08 37
Contact : Stéphane Goussot

ENERGETEC

Bet thermique
85 rue Claude André Picotini 21 Courire 84000 Avignon
Tel : 04 90 83 97 25
Contact : Antoine Peyraud

ELLIPSE

Bet structures et enveloppes bois
527 route de Robion 84000 Carantun
Tel : 04 90 81 13 51
Contact : Anne-Sophie Petit

MISSIONS DE CONTRÔLE ET DE COORDINATION

APAVE

Contrôle technique
60 Chemin de Fontaine 84918 AVIGNON Cedex 9
Tel : 04 90 31 54 10
Contact : Marie Aury

APAVE


Coordination sécurité
60 Chemin de Fontaine 84918 AVIGNON Cedex 9
Tel : 04 90 31 54 10
Contact : Benjamin Chotin

FICHER SOURCE ECHELLE DATE DE CREATION

DOCUMENTS ETABLI PAR VISA INDICE MODIFICATIONS

150 15/05/2017

04/02/2017

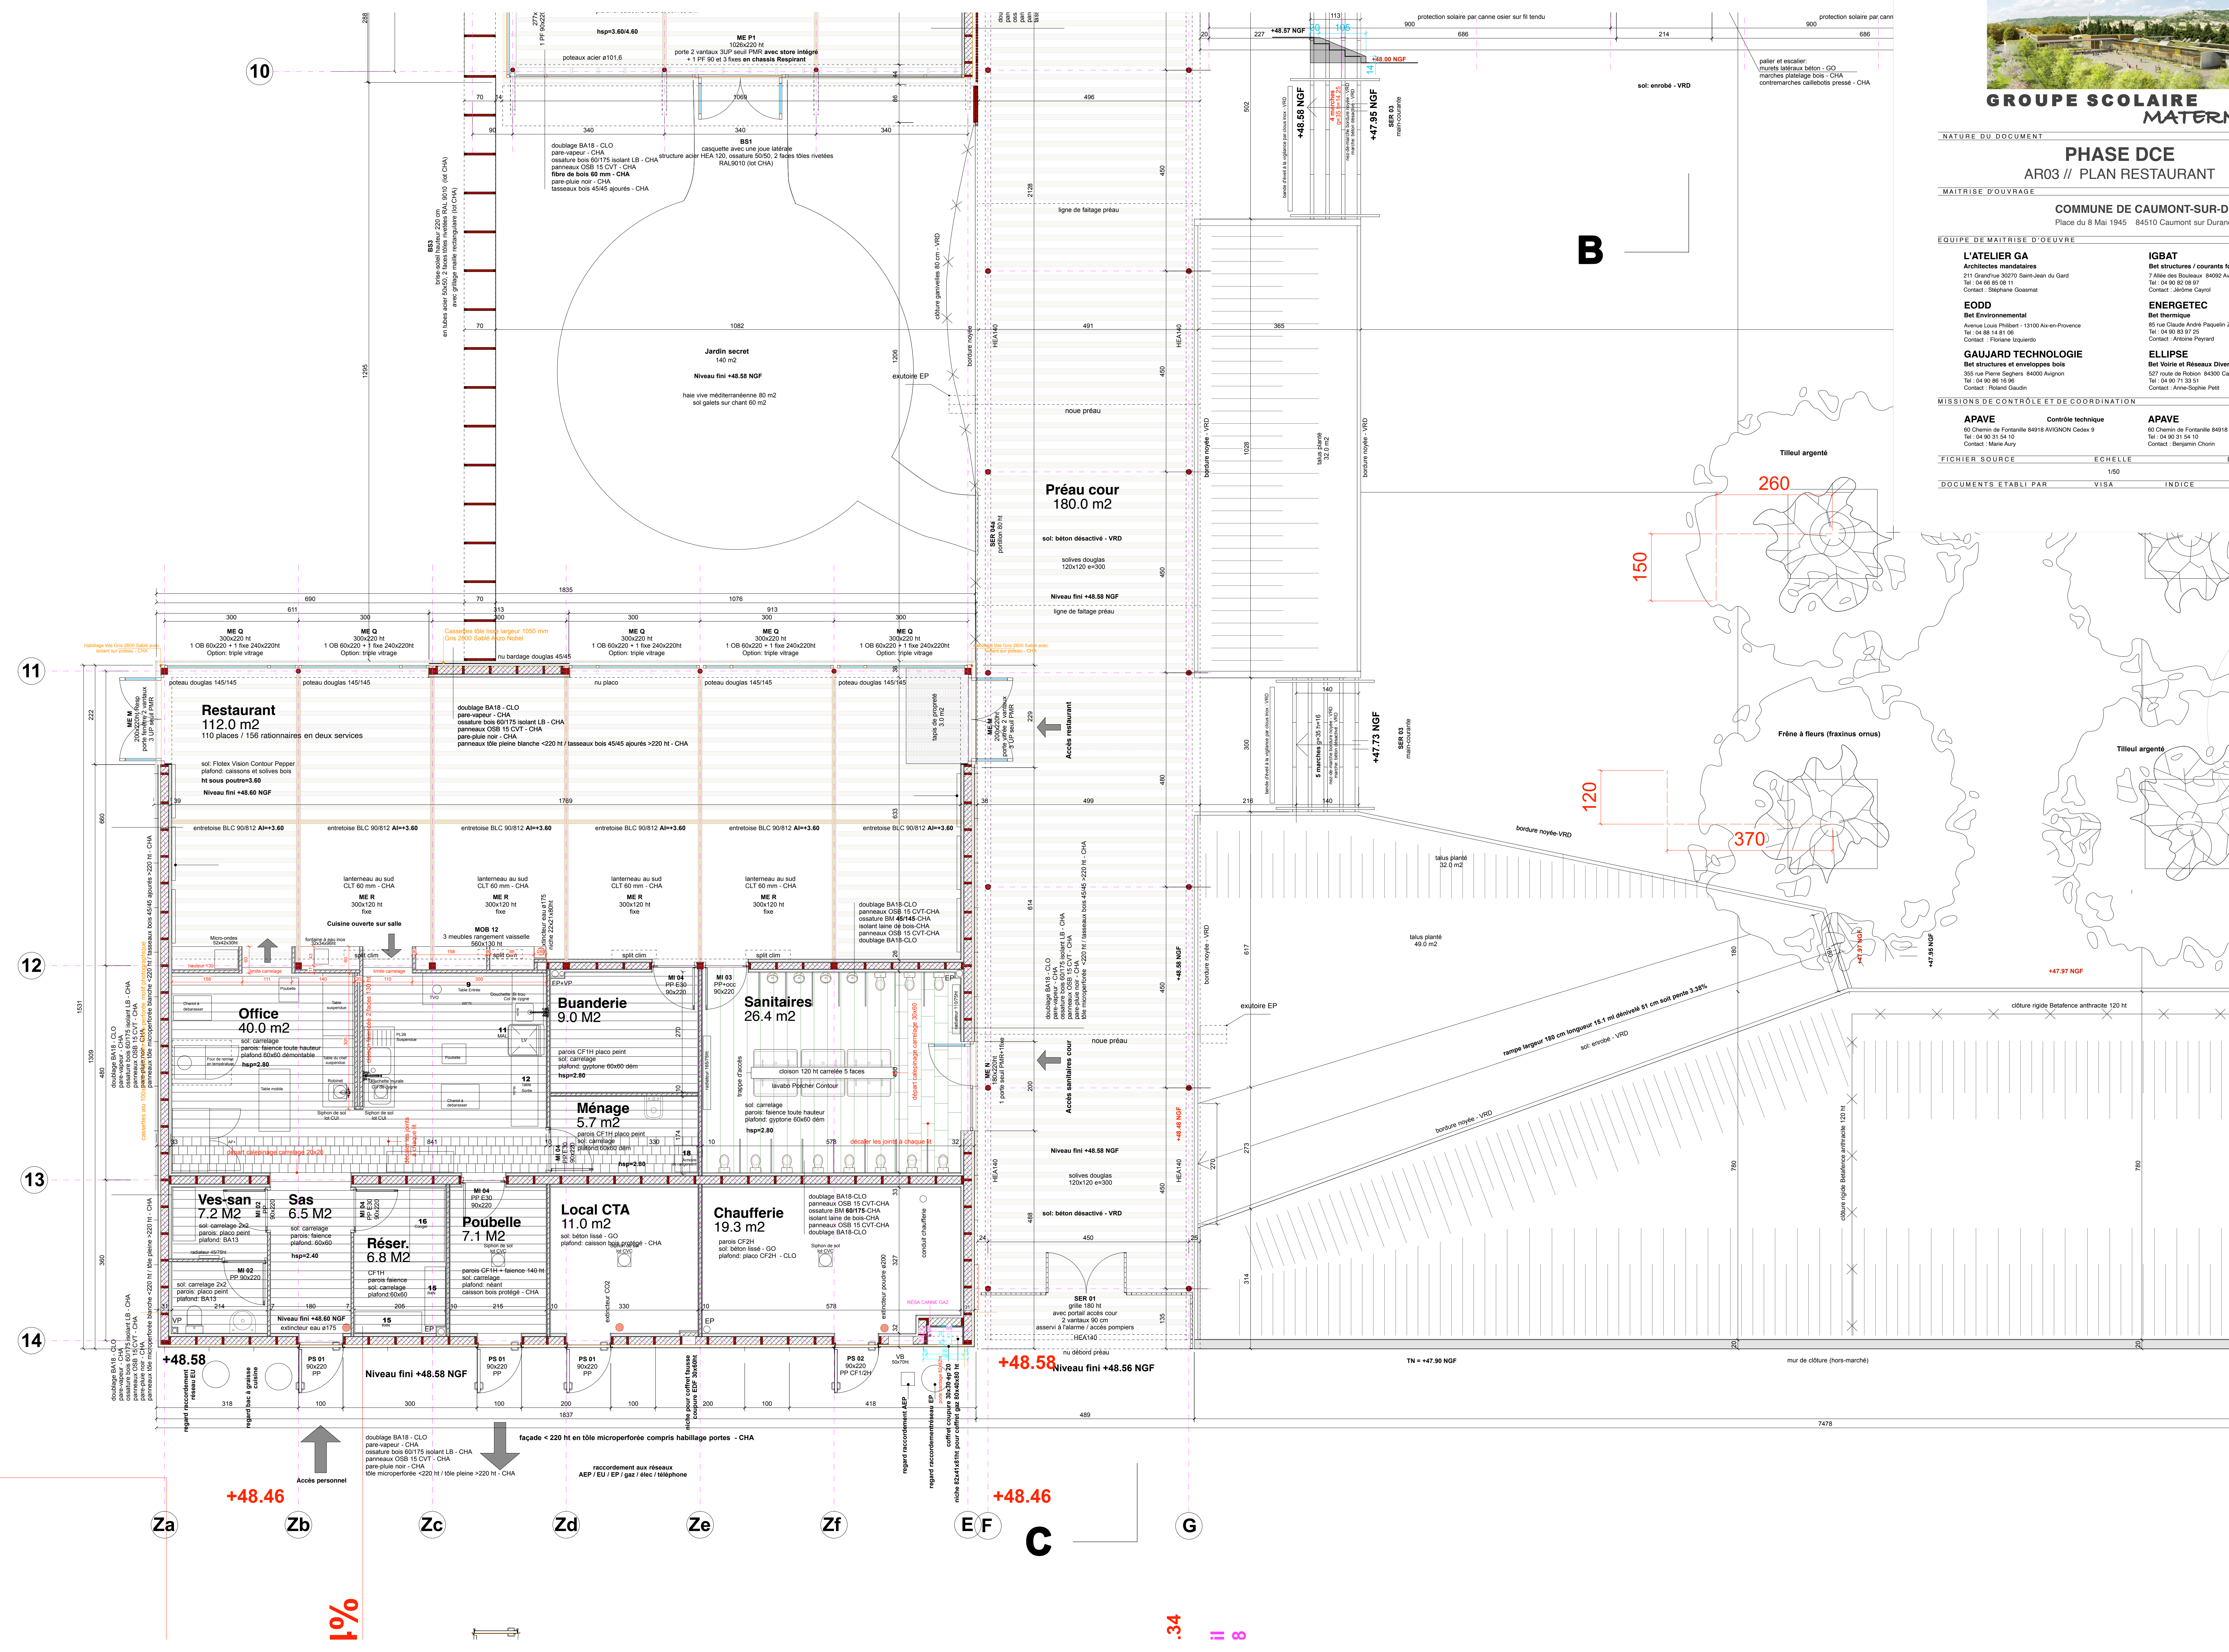

+48.21

+48.46

+48.46

.34

11 8

Nota bene: parmi les documents graphiques, les plans Architecte prennent sur les autres plans