



COUPE AA


Renforcement de la charpente = voir folio 9 du carnet de détails 11

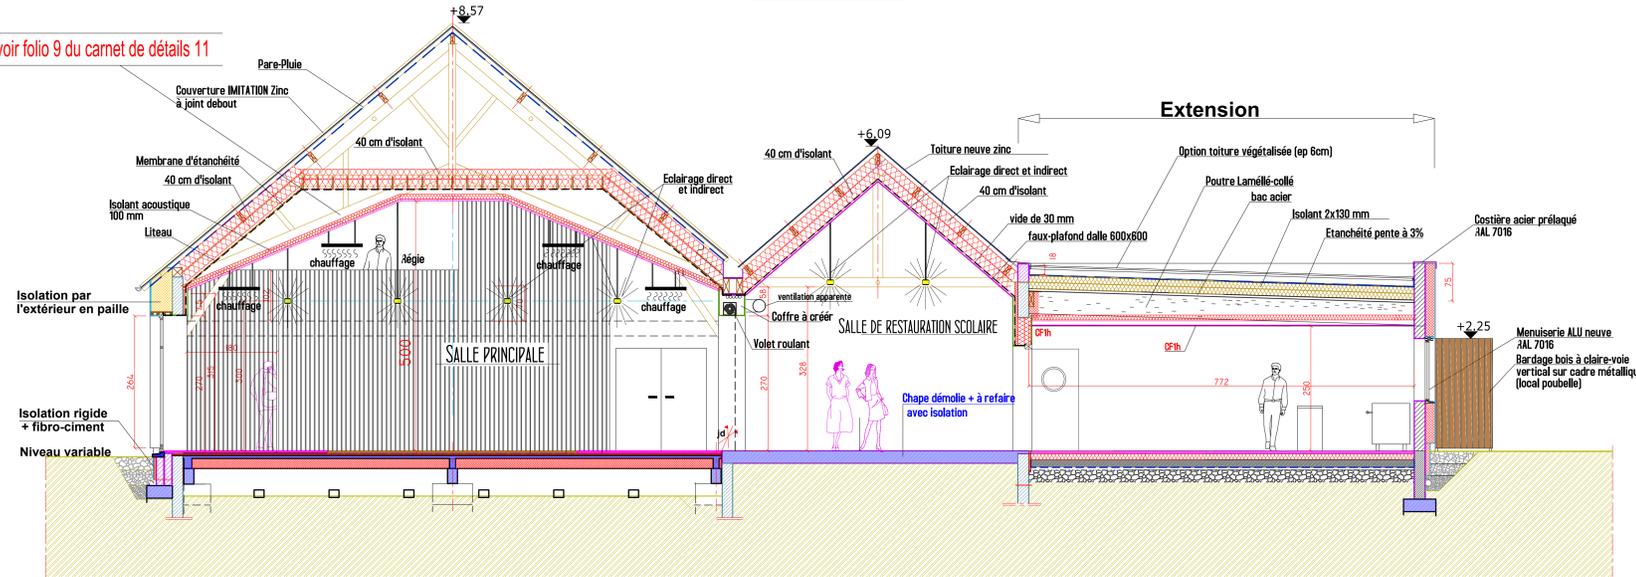


COUPE BB

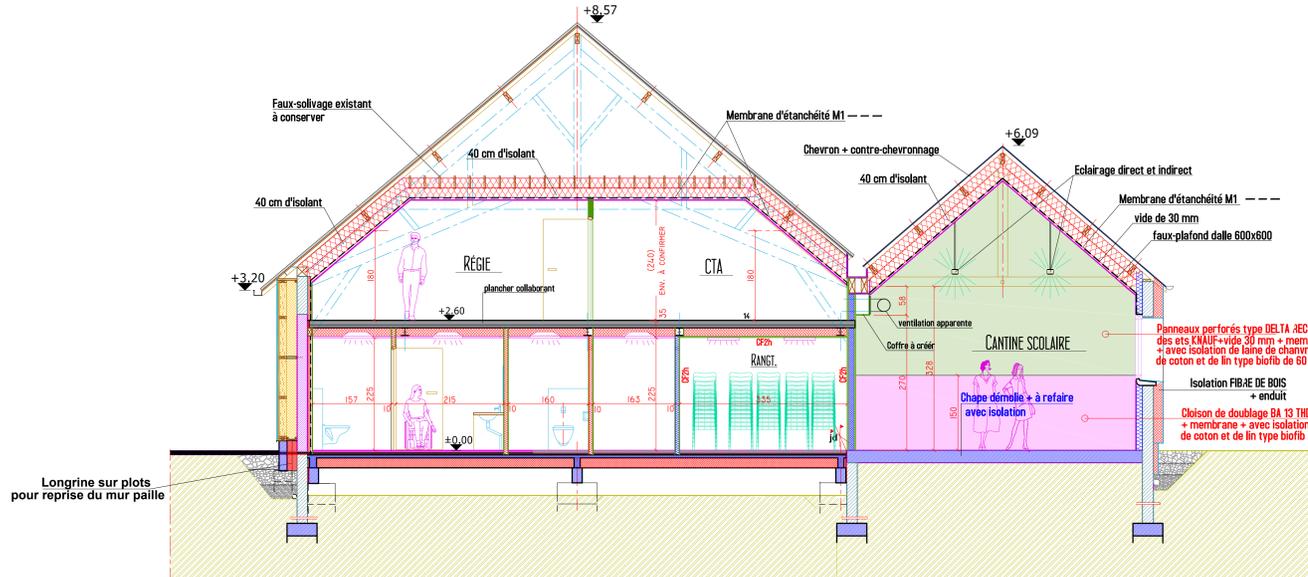

COUPE DD

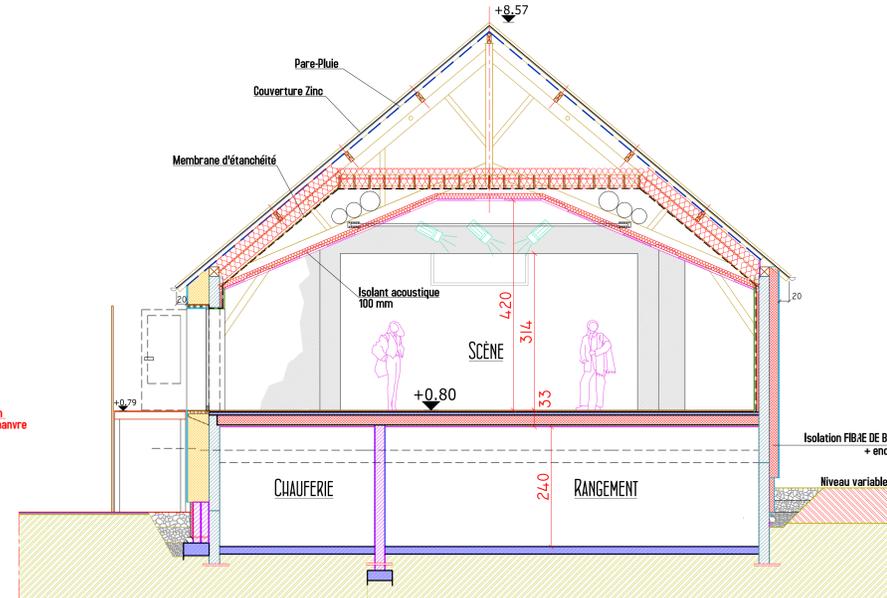

COUPE CC

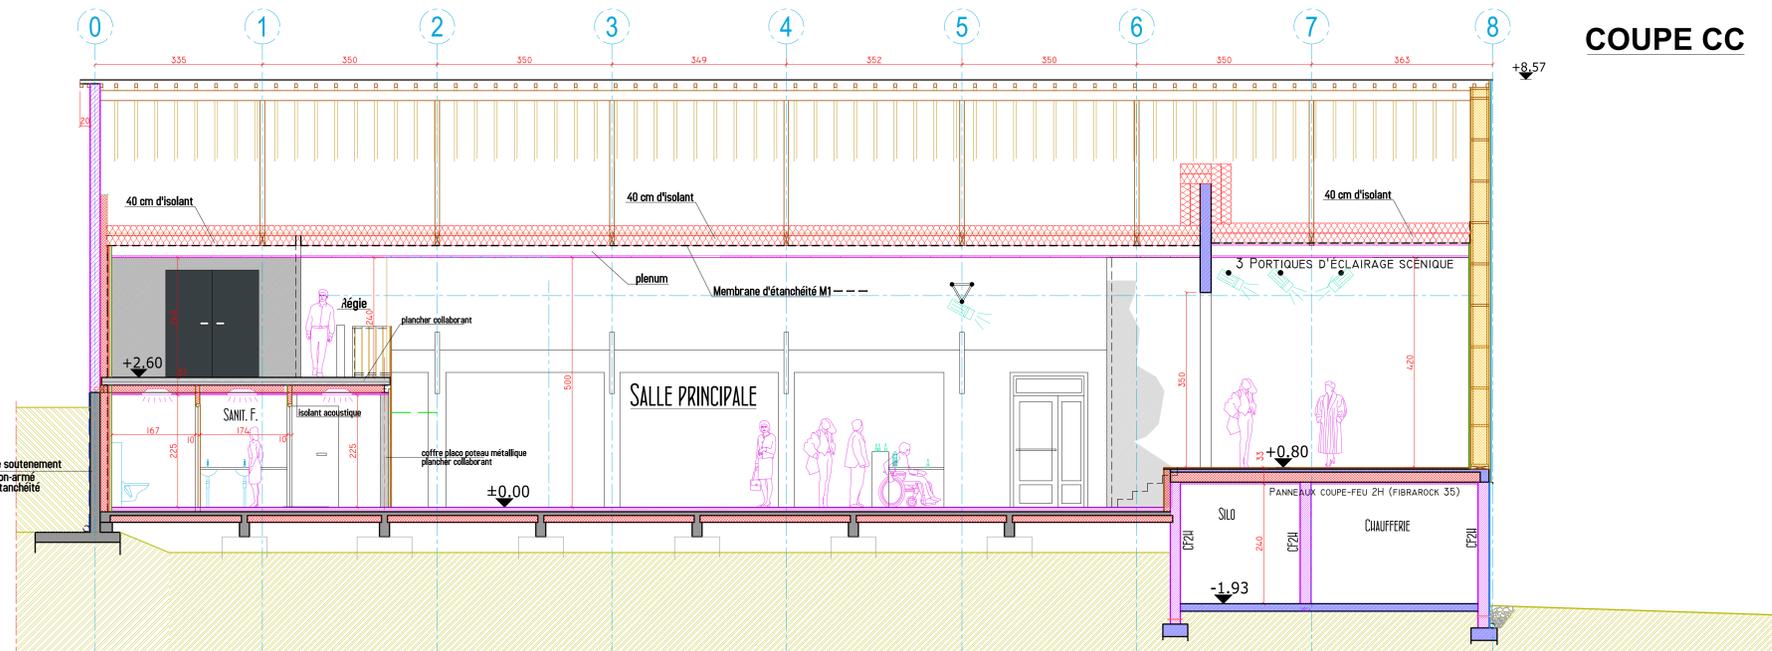

Toitures - Vue en Plan = Voir plan 7

Façades = Voir plan 7

RDC - Vue en plan = Voir plan 5

Masse - Principe de réseaux = Voir plan 4

Plans des existants = Voir plan 3

Plan topographique = Voir plan 2

Maître d'ouvrage
Mairie de BIERNÉ-les-Villages
Rue d'Anjou - BIERNÉ - 53290 BIERNÉ-LES-VILLAGES
tel : 02 43 70 53 17 - E-Mail : biernesvillages@chateaugontier.fr

Rénovation énergétique de la salle des fêtes
avec extension (création d'un office de préparation de repas)

CENTRE BOURG - BIERNÉ
53290 BIERNÉ-LES-VILLAGES

PLAN ARCHITECTE - PHASE DET

ETAT PROJETÉ
Coupes de principe AA, BB, CC et DD

Plan : 8 ind : A
n° Dossier A3 : 18.18
Echelle(s) : 1/50°

Laval, Aout 2020
Modifications :
A) le 16/04/2021 : mises à jour suite aux dernières réunions : mur nord refait à neuf (soutènement à RDC), recollage du plancher collaborant ainsi que les poteaux métalliques supports de celluci. Mises à jour des dimensions des puits de lumière. Mises à jour des doublages de toit. Mises à jour des doublages. Mises à jour des doublages, épaisseur d'isolants, positions de la membrane d'étanchéité.

A3 Architecture - J.L. CHEREAU & ASSOCIÉS
Siège social 20 Chemin de la Malle - ZA des Aigriés - 53000 LAVAL
tel : 02.43.53.48.30 fax : 02.43.53.62.60 e-mail : agence@a3-architecture.fr
S.A.R.L. au capital de 20 000 Euros - N°SIRET : 3394252030044 - N° RCS : Laval 033942520
Créé des Architectes S.A.R.L. N° 18 945 50 1029 N°TVA Intracommerciale : FR2339425200044

CE DOCUMENT EST LA PROPRIÉTÉ DE CATELIER A3 ARCHITECTURE
IL NE PEUT ÊTRE COPIÉ OU COMMUNIQUÉ À DES TIERS SANS SON AUTORISATION

CIBLE VOS ENERGIES
LCA
ACOUSTIC
Bureaux d'Etudes Acoustiques
230 Avenue de Tours - 53000 LAVAL - 02 43 49 81 52
contact@assistance-lca.com - www.assistance-lca.com
Eurl DB ACOUSTIC - 20 Rue de la Chevalerie - 49600 TRELAZÉ
tel 02 41 87 21 26 - www.dbacoustic.fr