

Maître d'ouvrage :
M et Mme DE CHATELLUS
56, rue de Glatigny
78150 LE CHESNAY
@ : maylis.de.chatellus@gmail.com
tél : 06 37 52 93 43

PROJET

FAÇADE PRINCIPALE



ÉTAT ACTUEL
ÉTAT PROJÉTÉ

210524_78GLA_PRO.vmx

mai 2021

Ech : 1/75e

03a

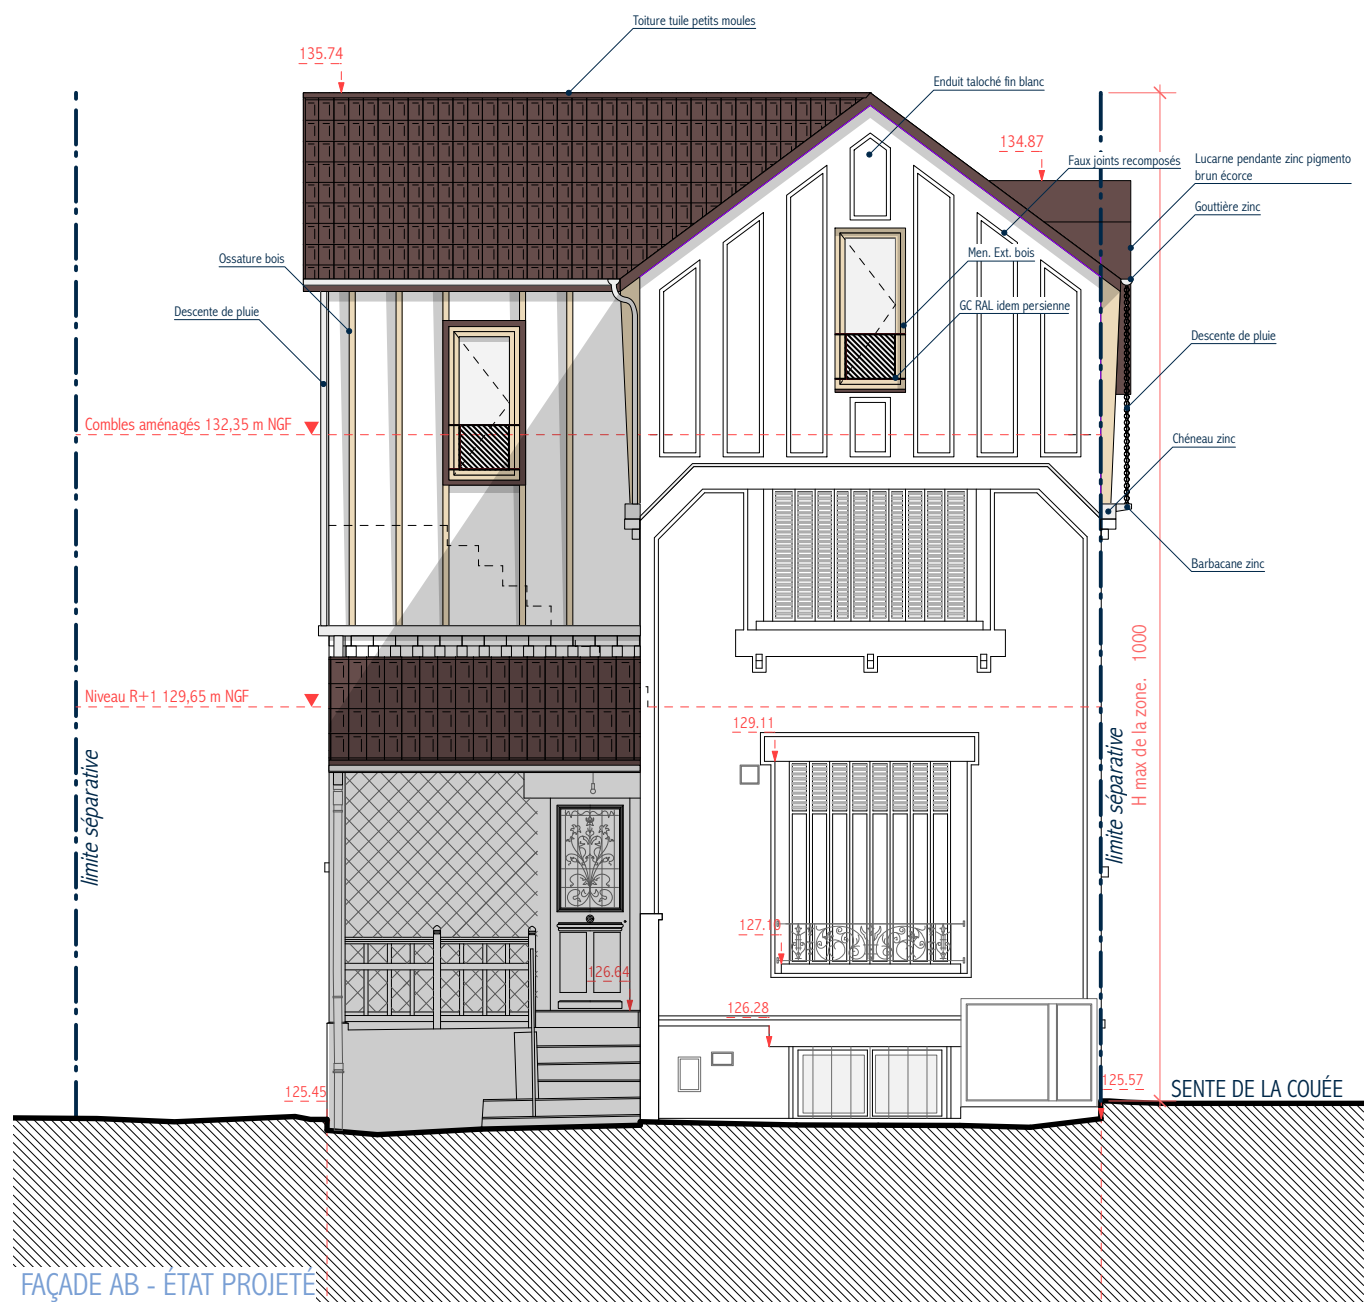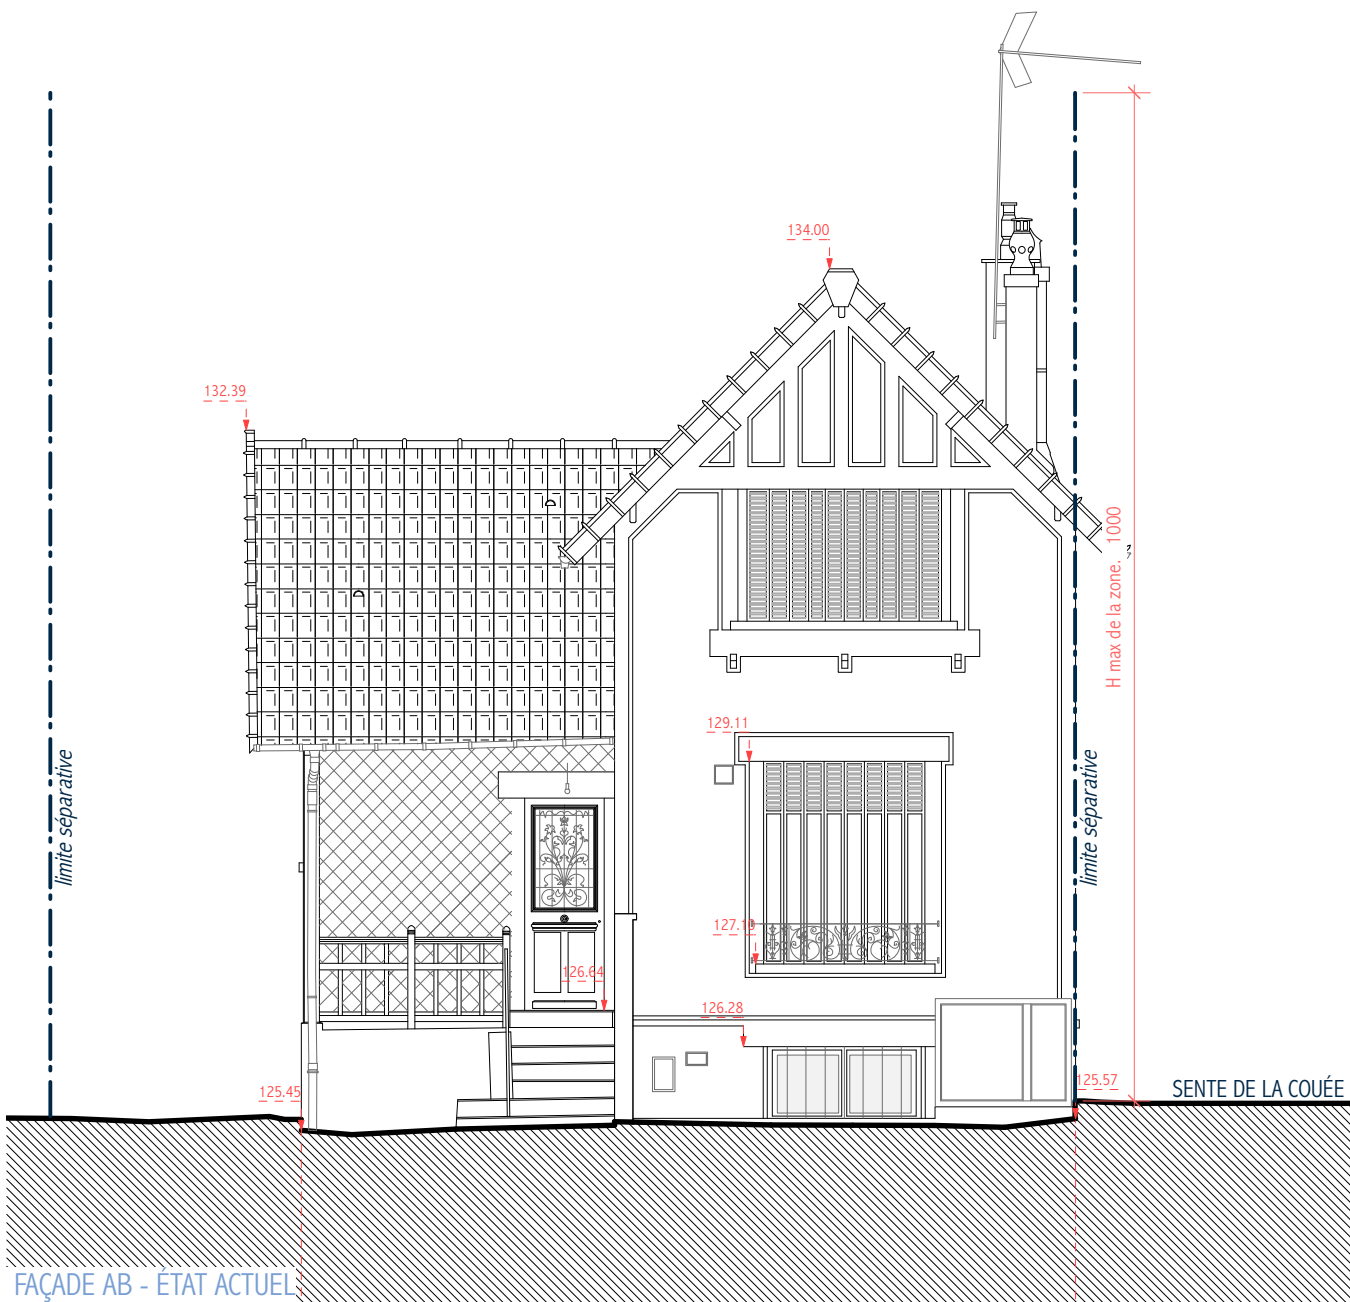



Maître d'ouvrage :
M et Mme DE CHATELLUS
56, rue de Glatigny
78150 LE CHESNAY
@ : maylis.de.chatellus@gmail.com
tél : 06 37 52 93 43

PROJET

FAÇADE LATÉRALE



ÉTAT ACTUEL
ÉTAT PROJETÉ

210524_78GLA_PRO.vmx


mai 2021

Ech : 1/75e

03b

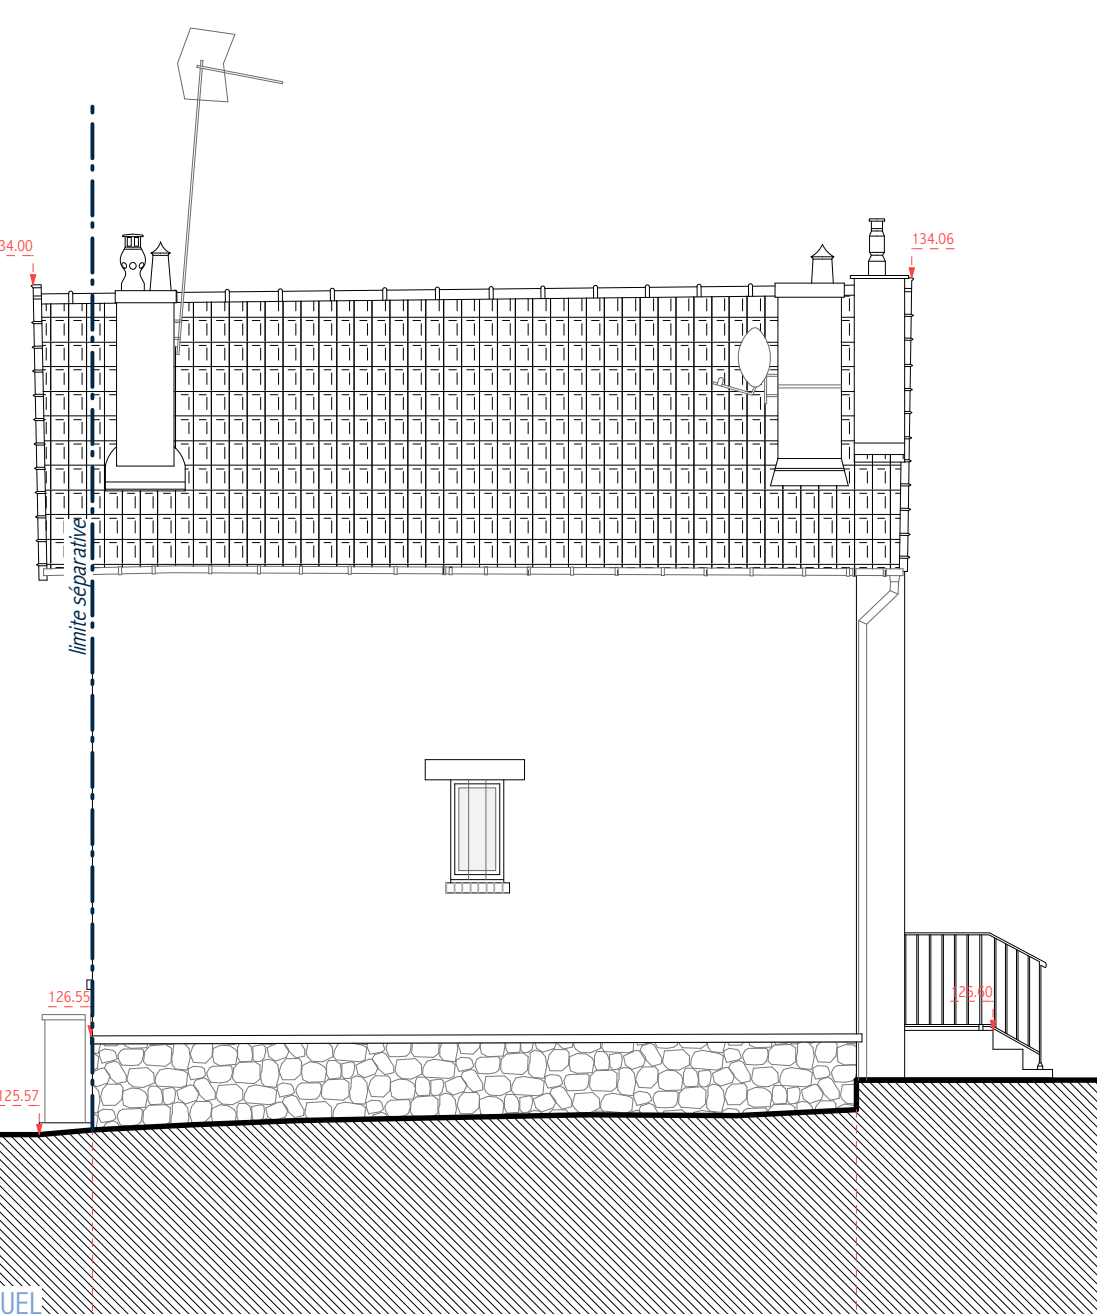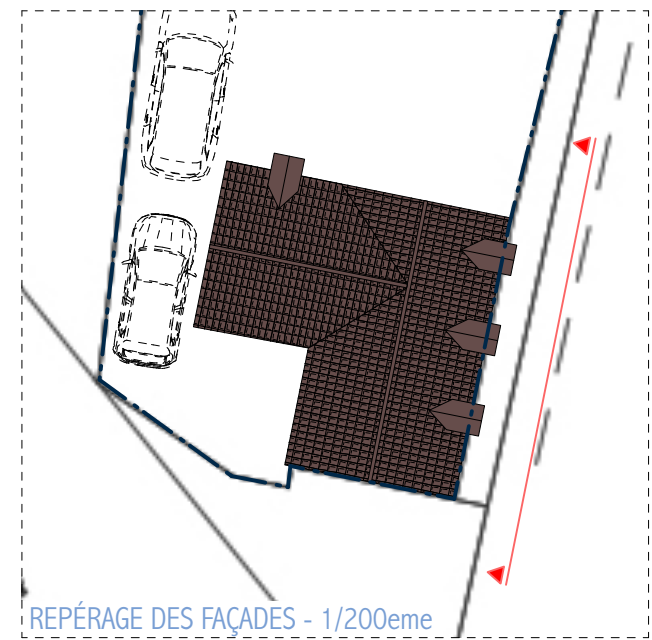

FAÇADE BC - ÉTAT ACTUEL

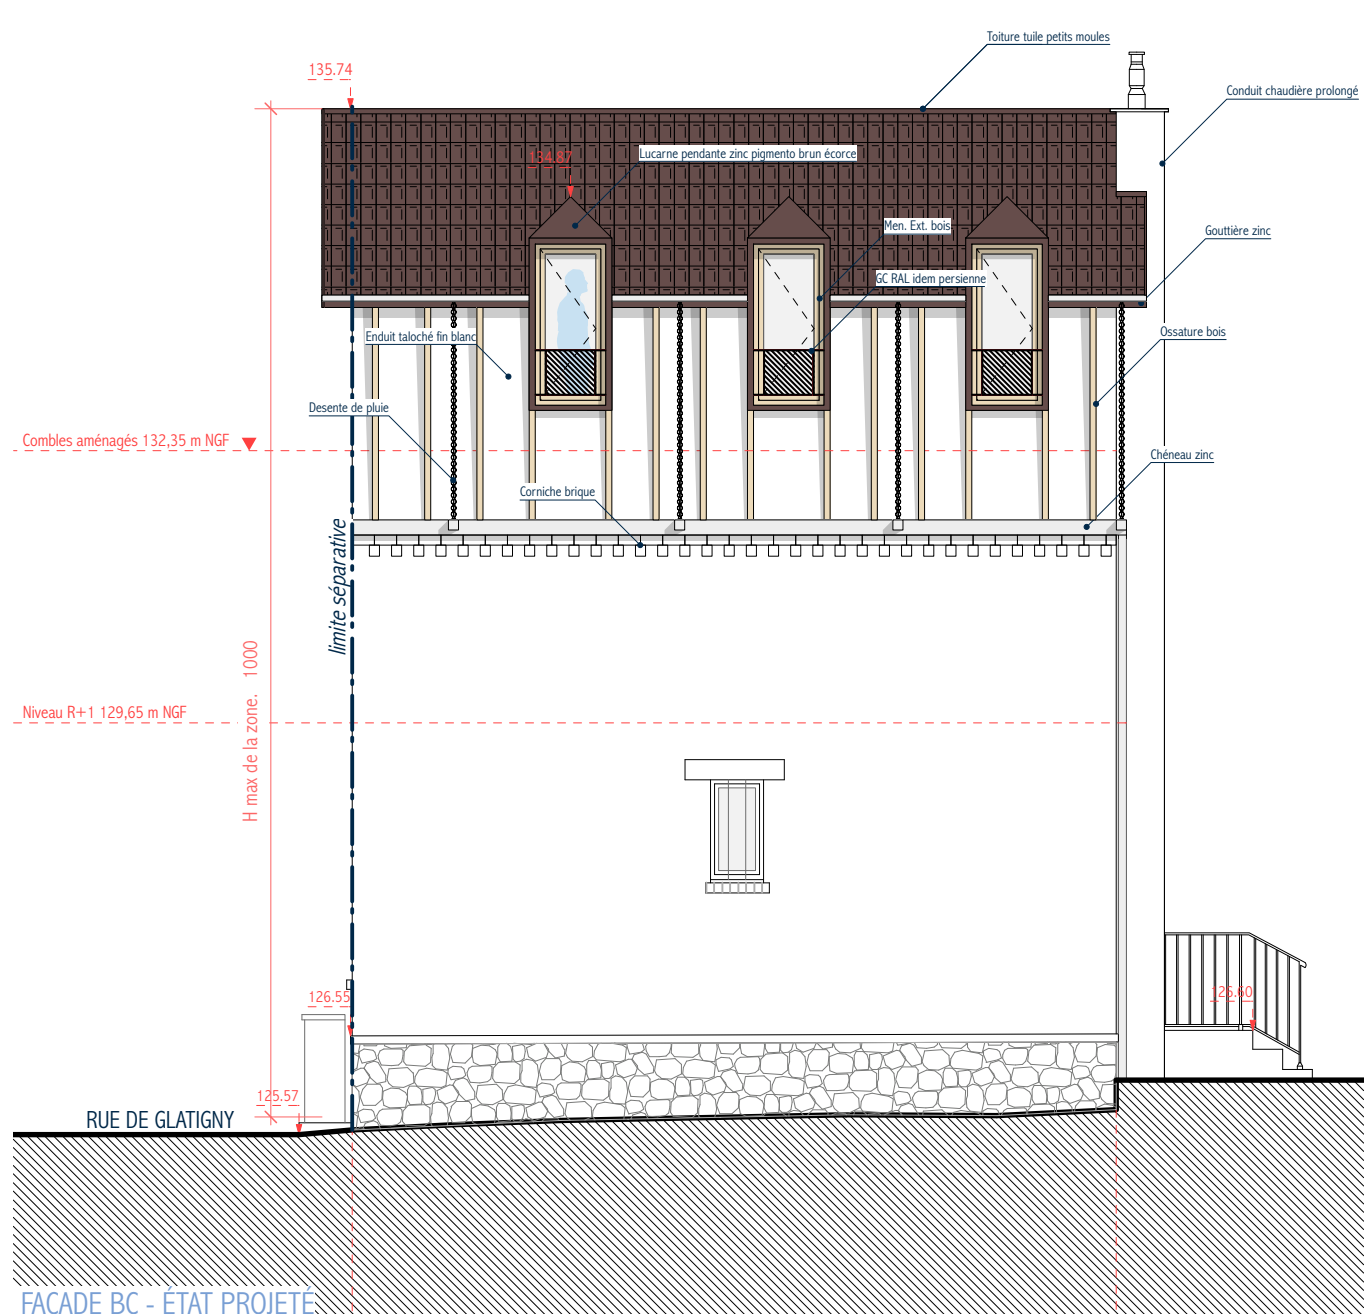

FAÇADE BC - ÉTAT PROJETÉ



Maître d'ouvrage :
M et Mme DE CHATELLUS
56, rue de Glatigny
78150 LE CHESNAY
@ : maylis.de.chatellus@gmail.com
tél : 06 37 52 93 43

PROJET

FAÇADE JARDIN




ÉTAT ACTUEL
ÉTAT PROJÉTÉ

210524_78GLA_PRO.vmx

mai 2021

Ech : 1/75e

03c

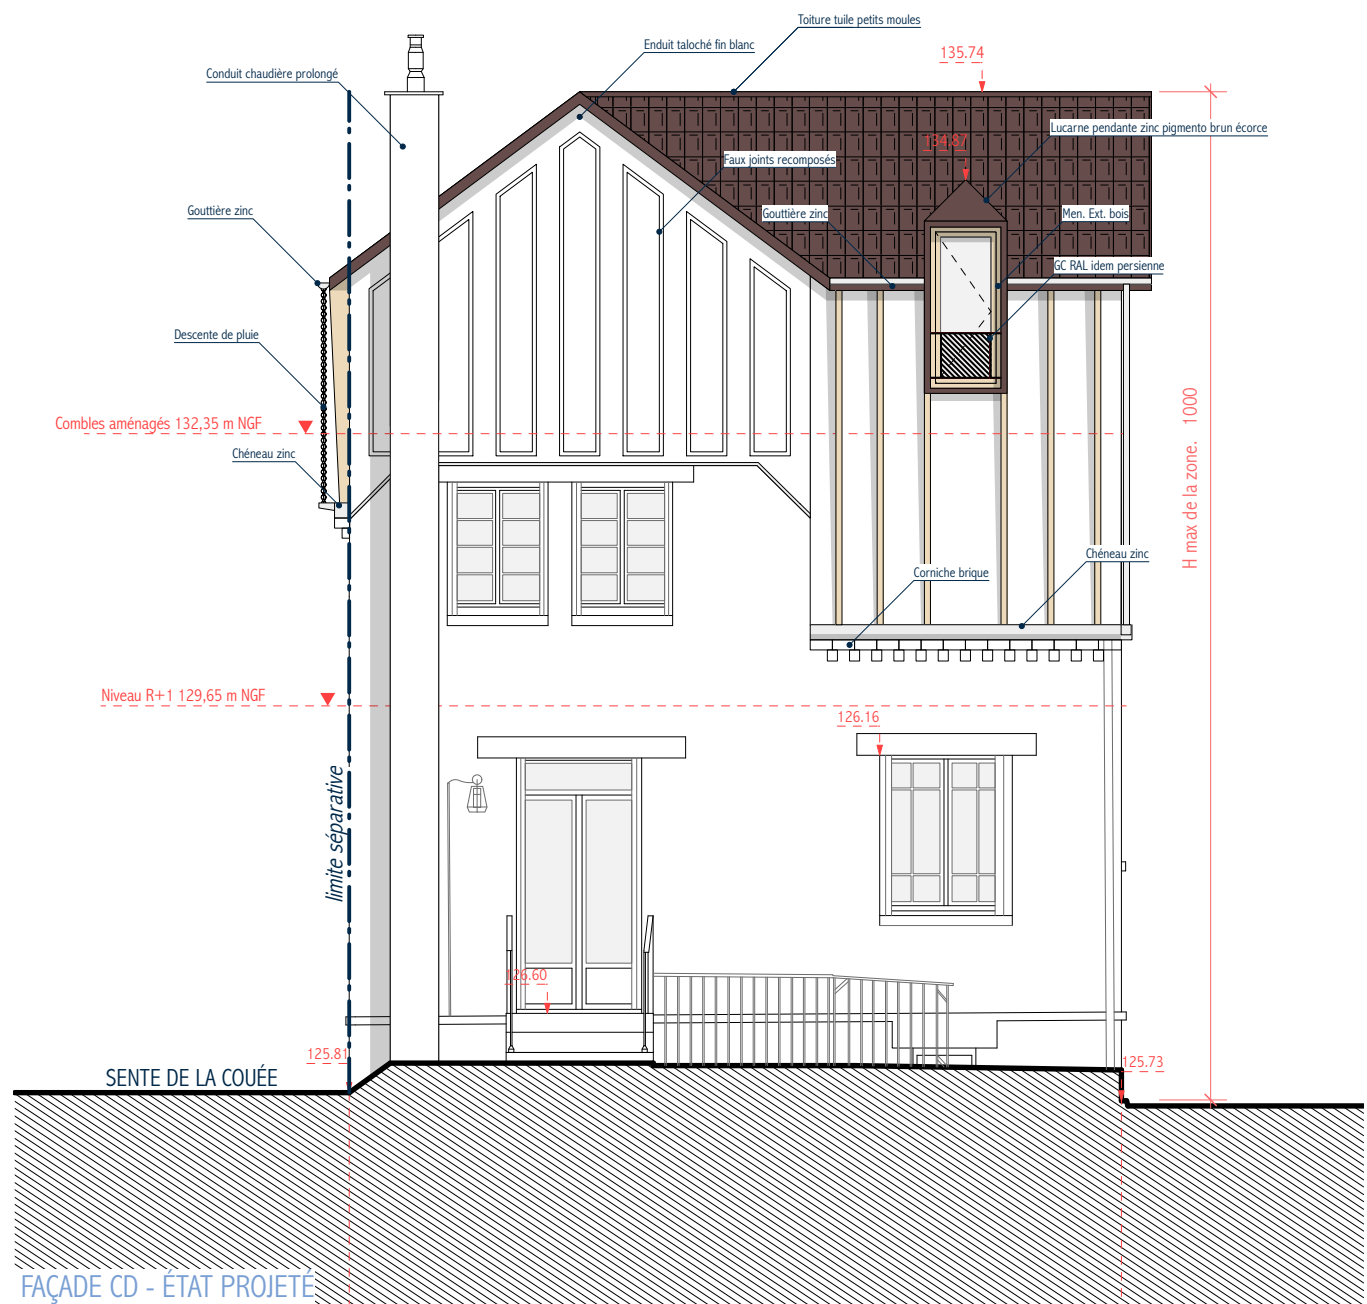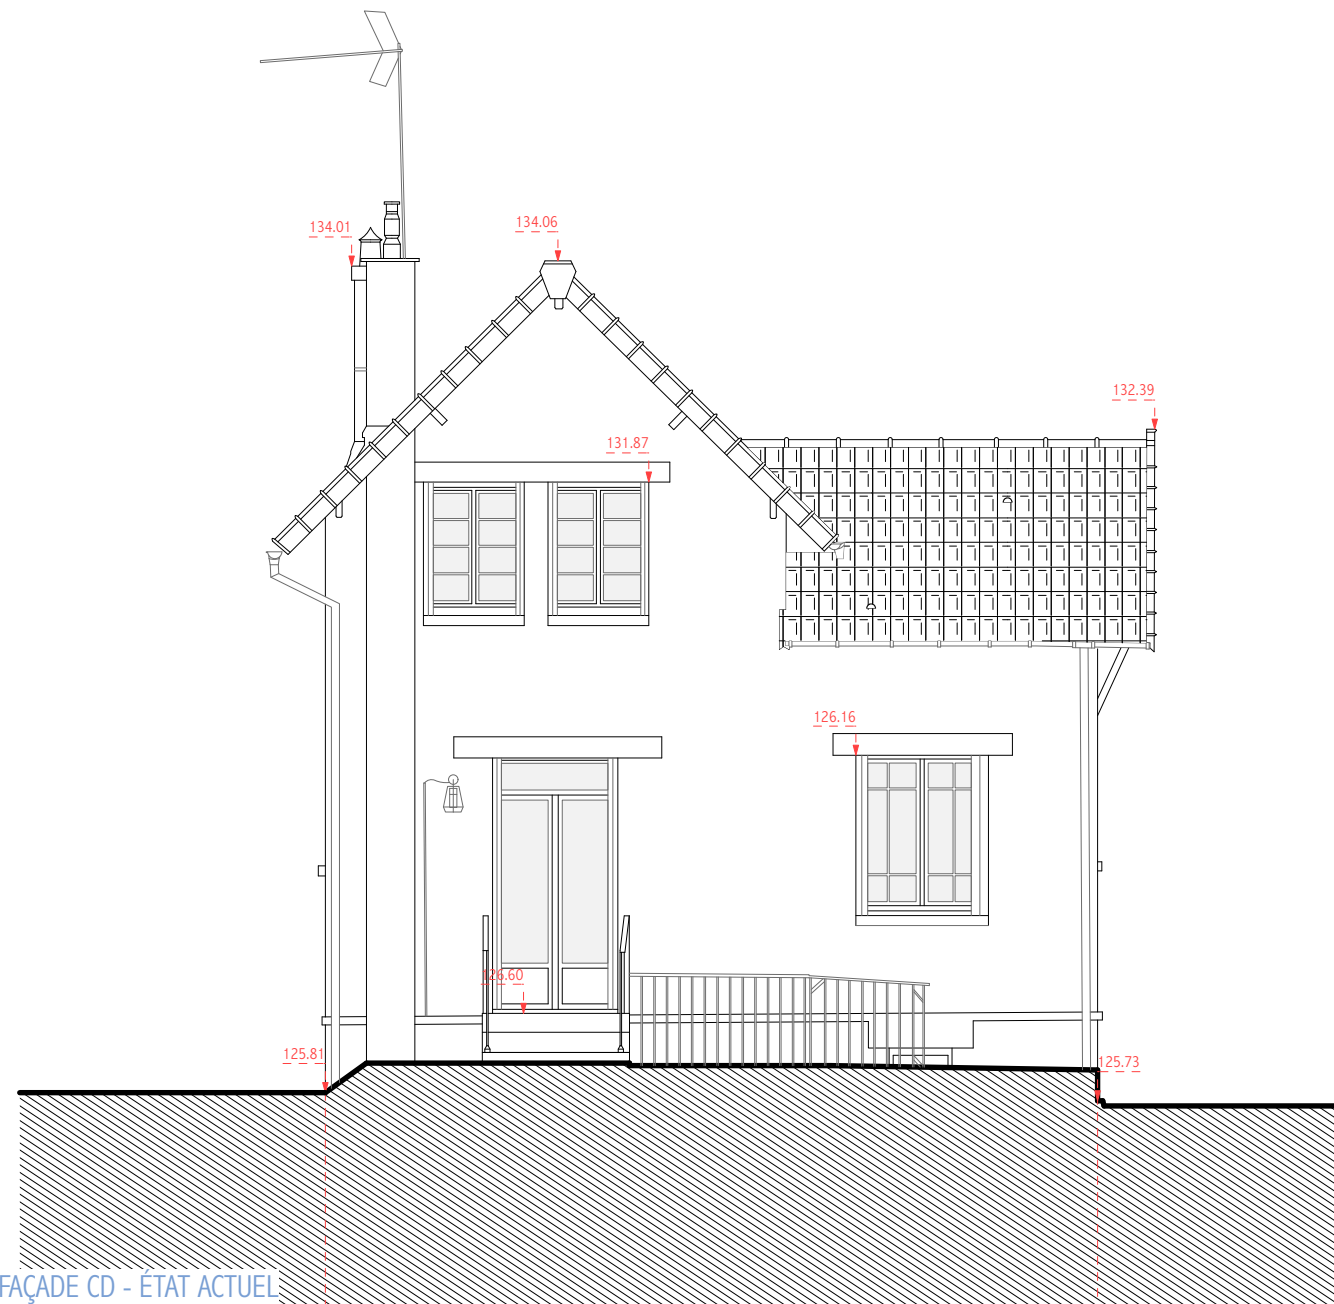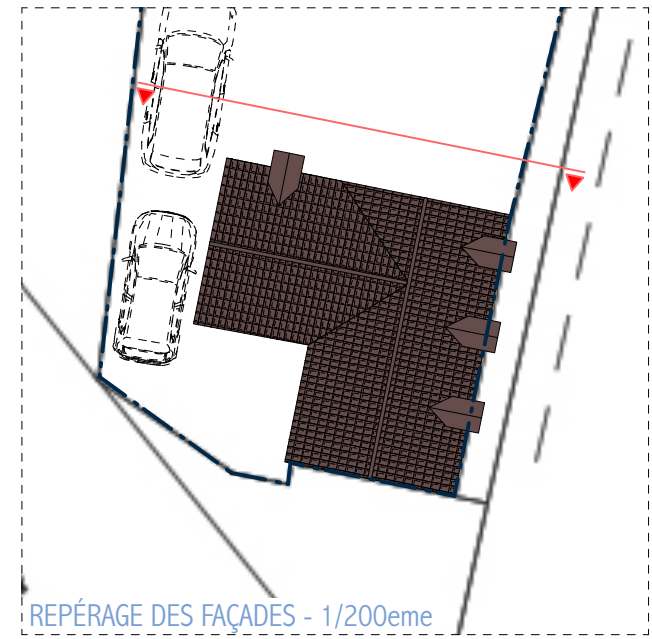

FAÇADE CD - ÉTAT ACTUEL

FAÇADE CD - ÉTAT PROJÉTÉ



Maître d'ouvrage :
M et Mme DE CHATELLUS
56, rue de Glatigny
78150 LE CHESNAY
@ : maylis.de.chatellus@gmail.com
tél : 06 37 52 93 43

PROJET

FAÇADE ARRIÈRE



ÉTAT ACTUEL
ÉTAT PROJETÉ

210524_78GLA_PRO.vmx

mai 2021

Ech : 1/75e



03d

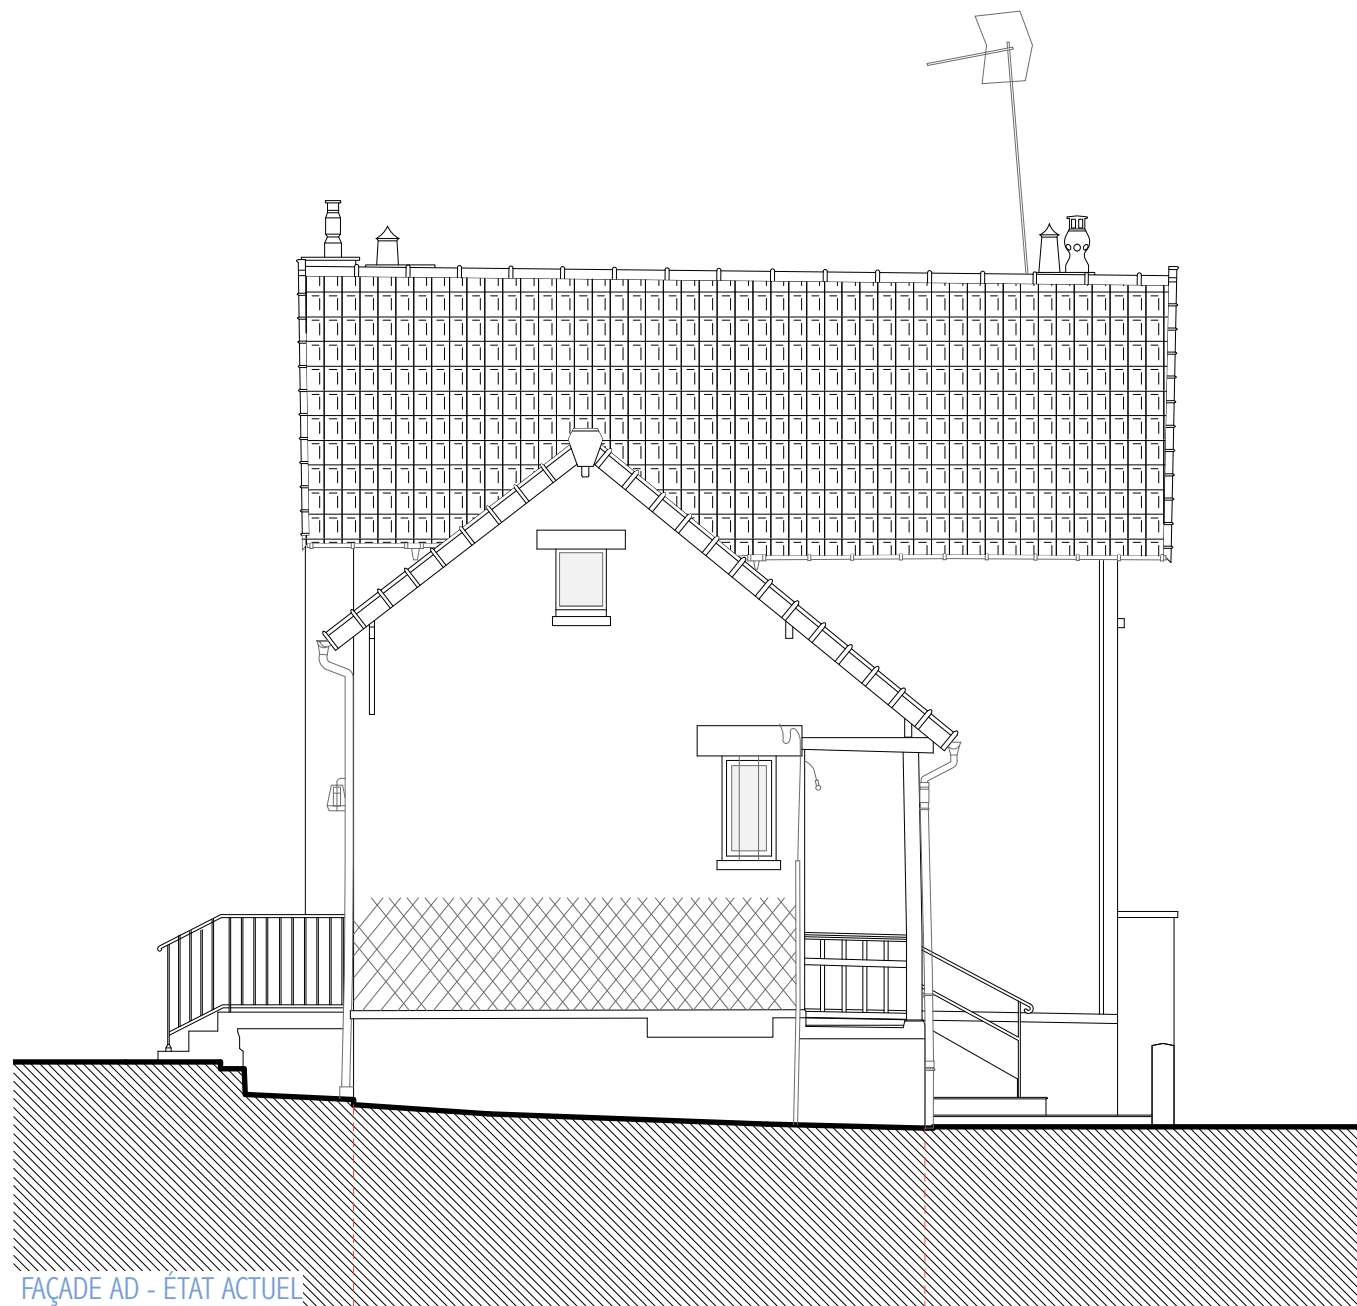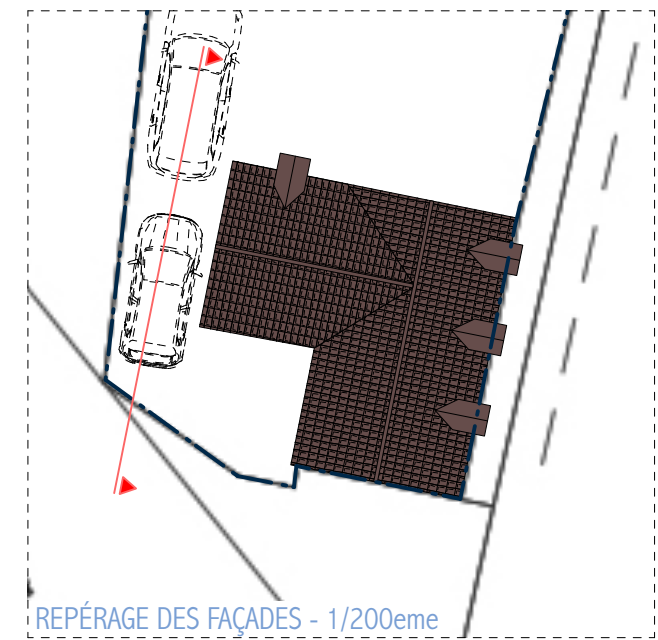

FAÇADE AD - ÉTAT ACTUEL



FAÇADE AD - ÉTAT PROJETÉ

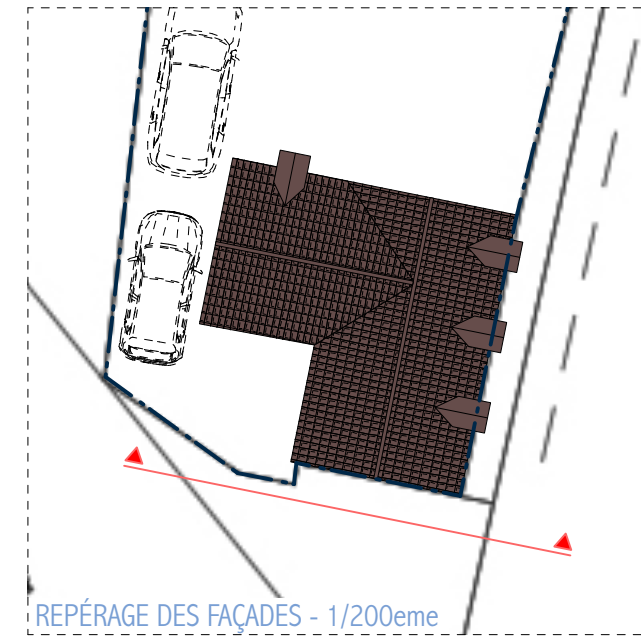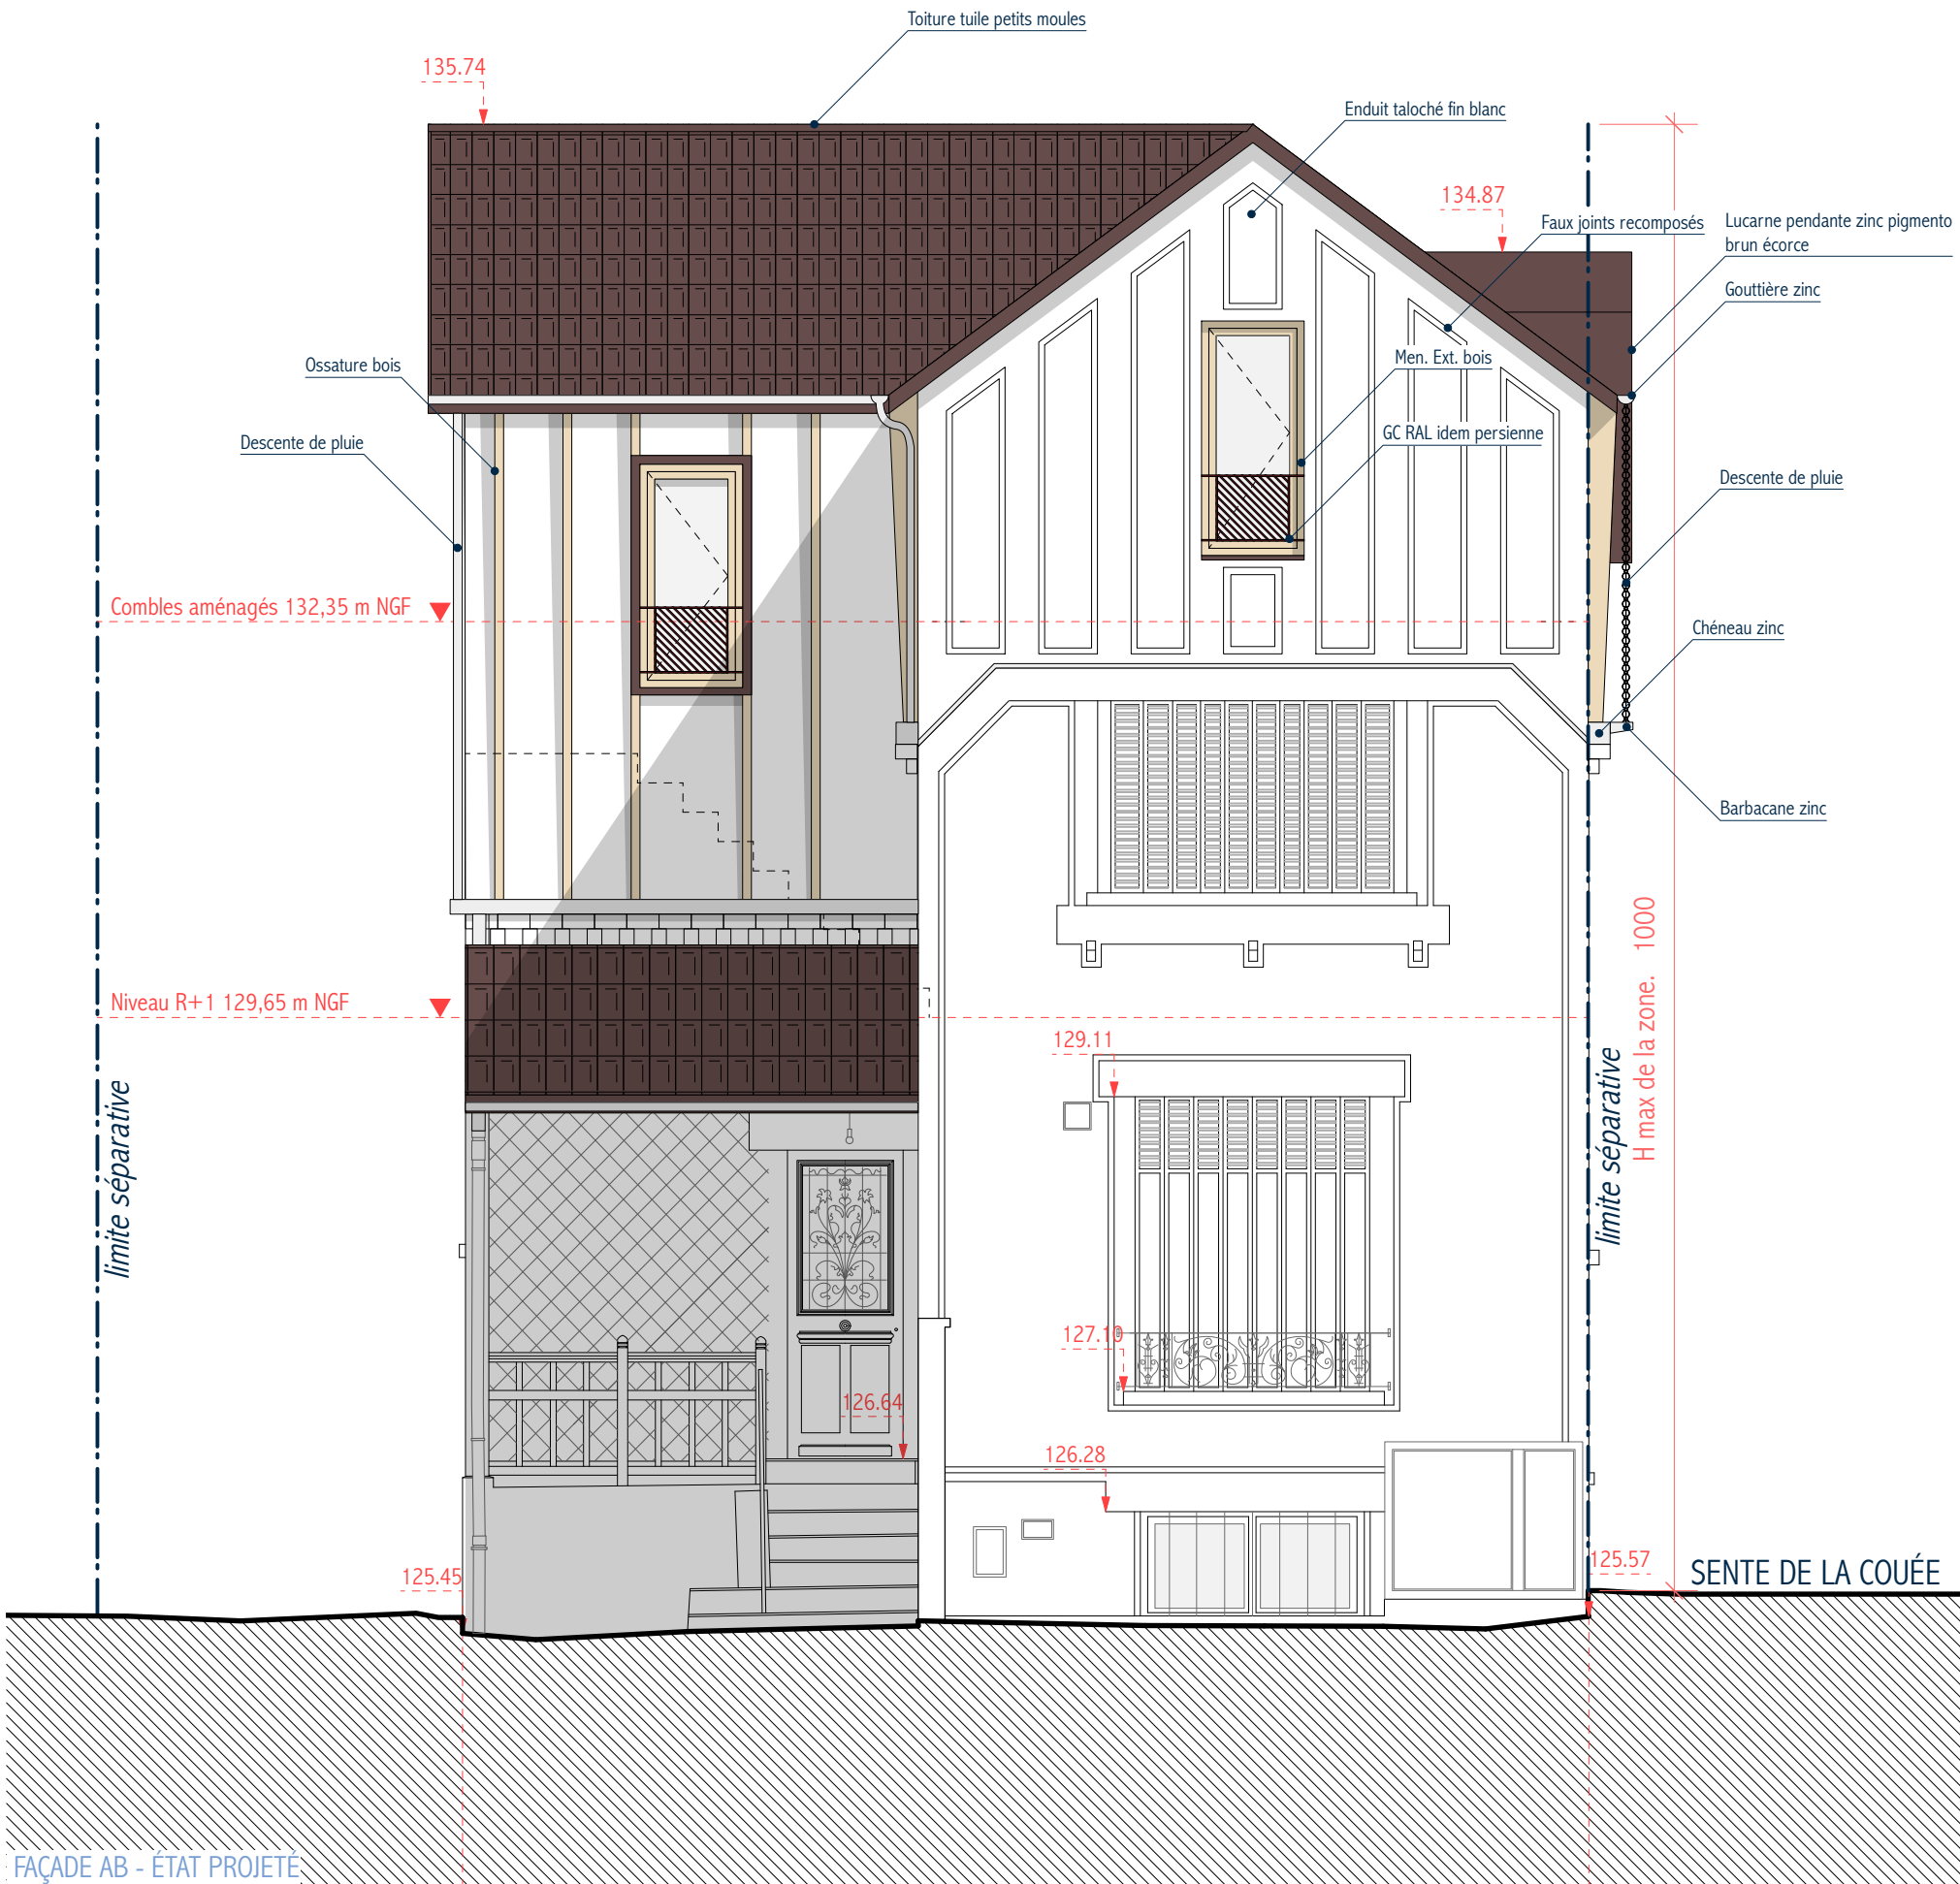

Maître d'ouvrage :
M et Mme DE CHATELLUS
56, rue de Glatigny
78150 LE CHESNAY
@ : maylis.de.chatellus@gmail.com
tél : 06 37 52 93 43

PROJET



FAÇADE PRINCIPALE

ÉTAT PROJETÉ

210524_78GLA_PRO.vmx

mai 2021

Ech : 1/50e

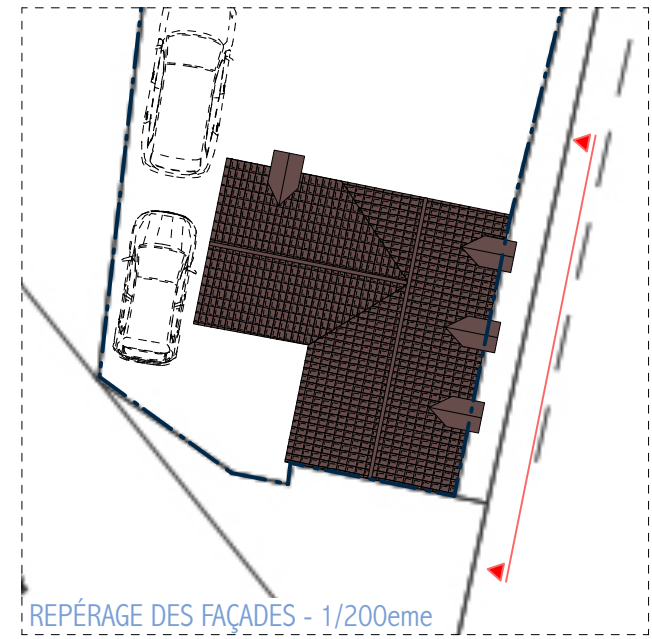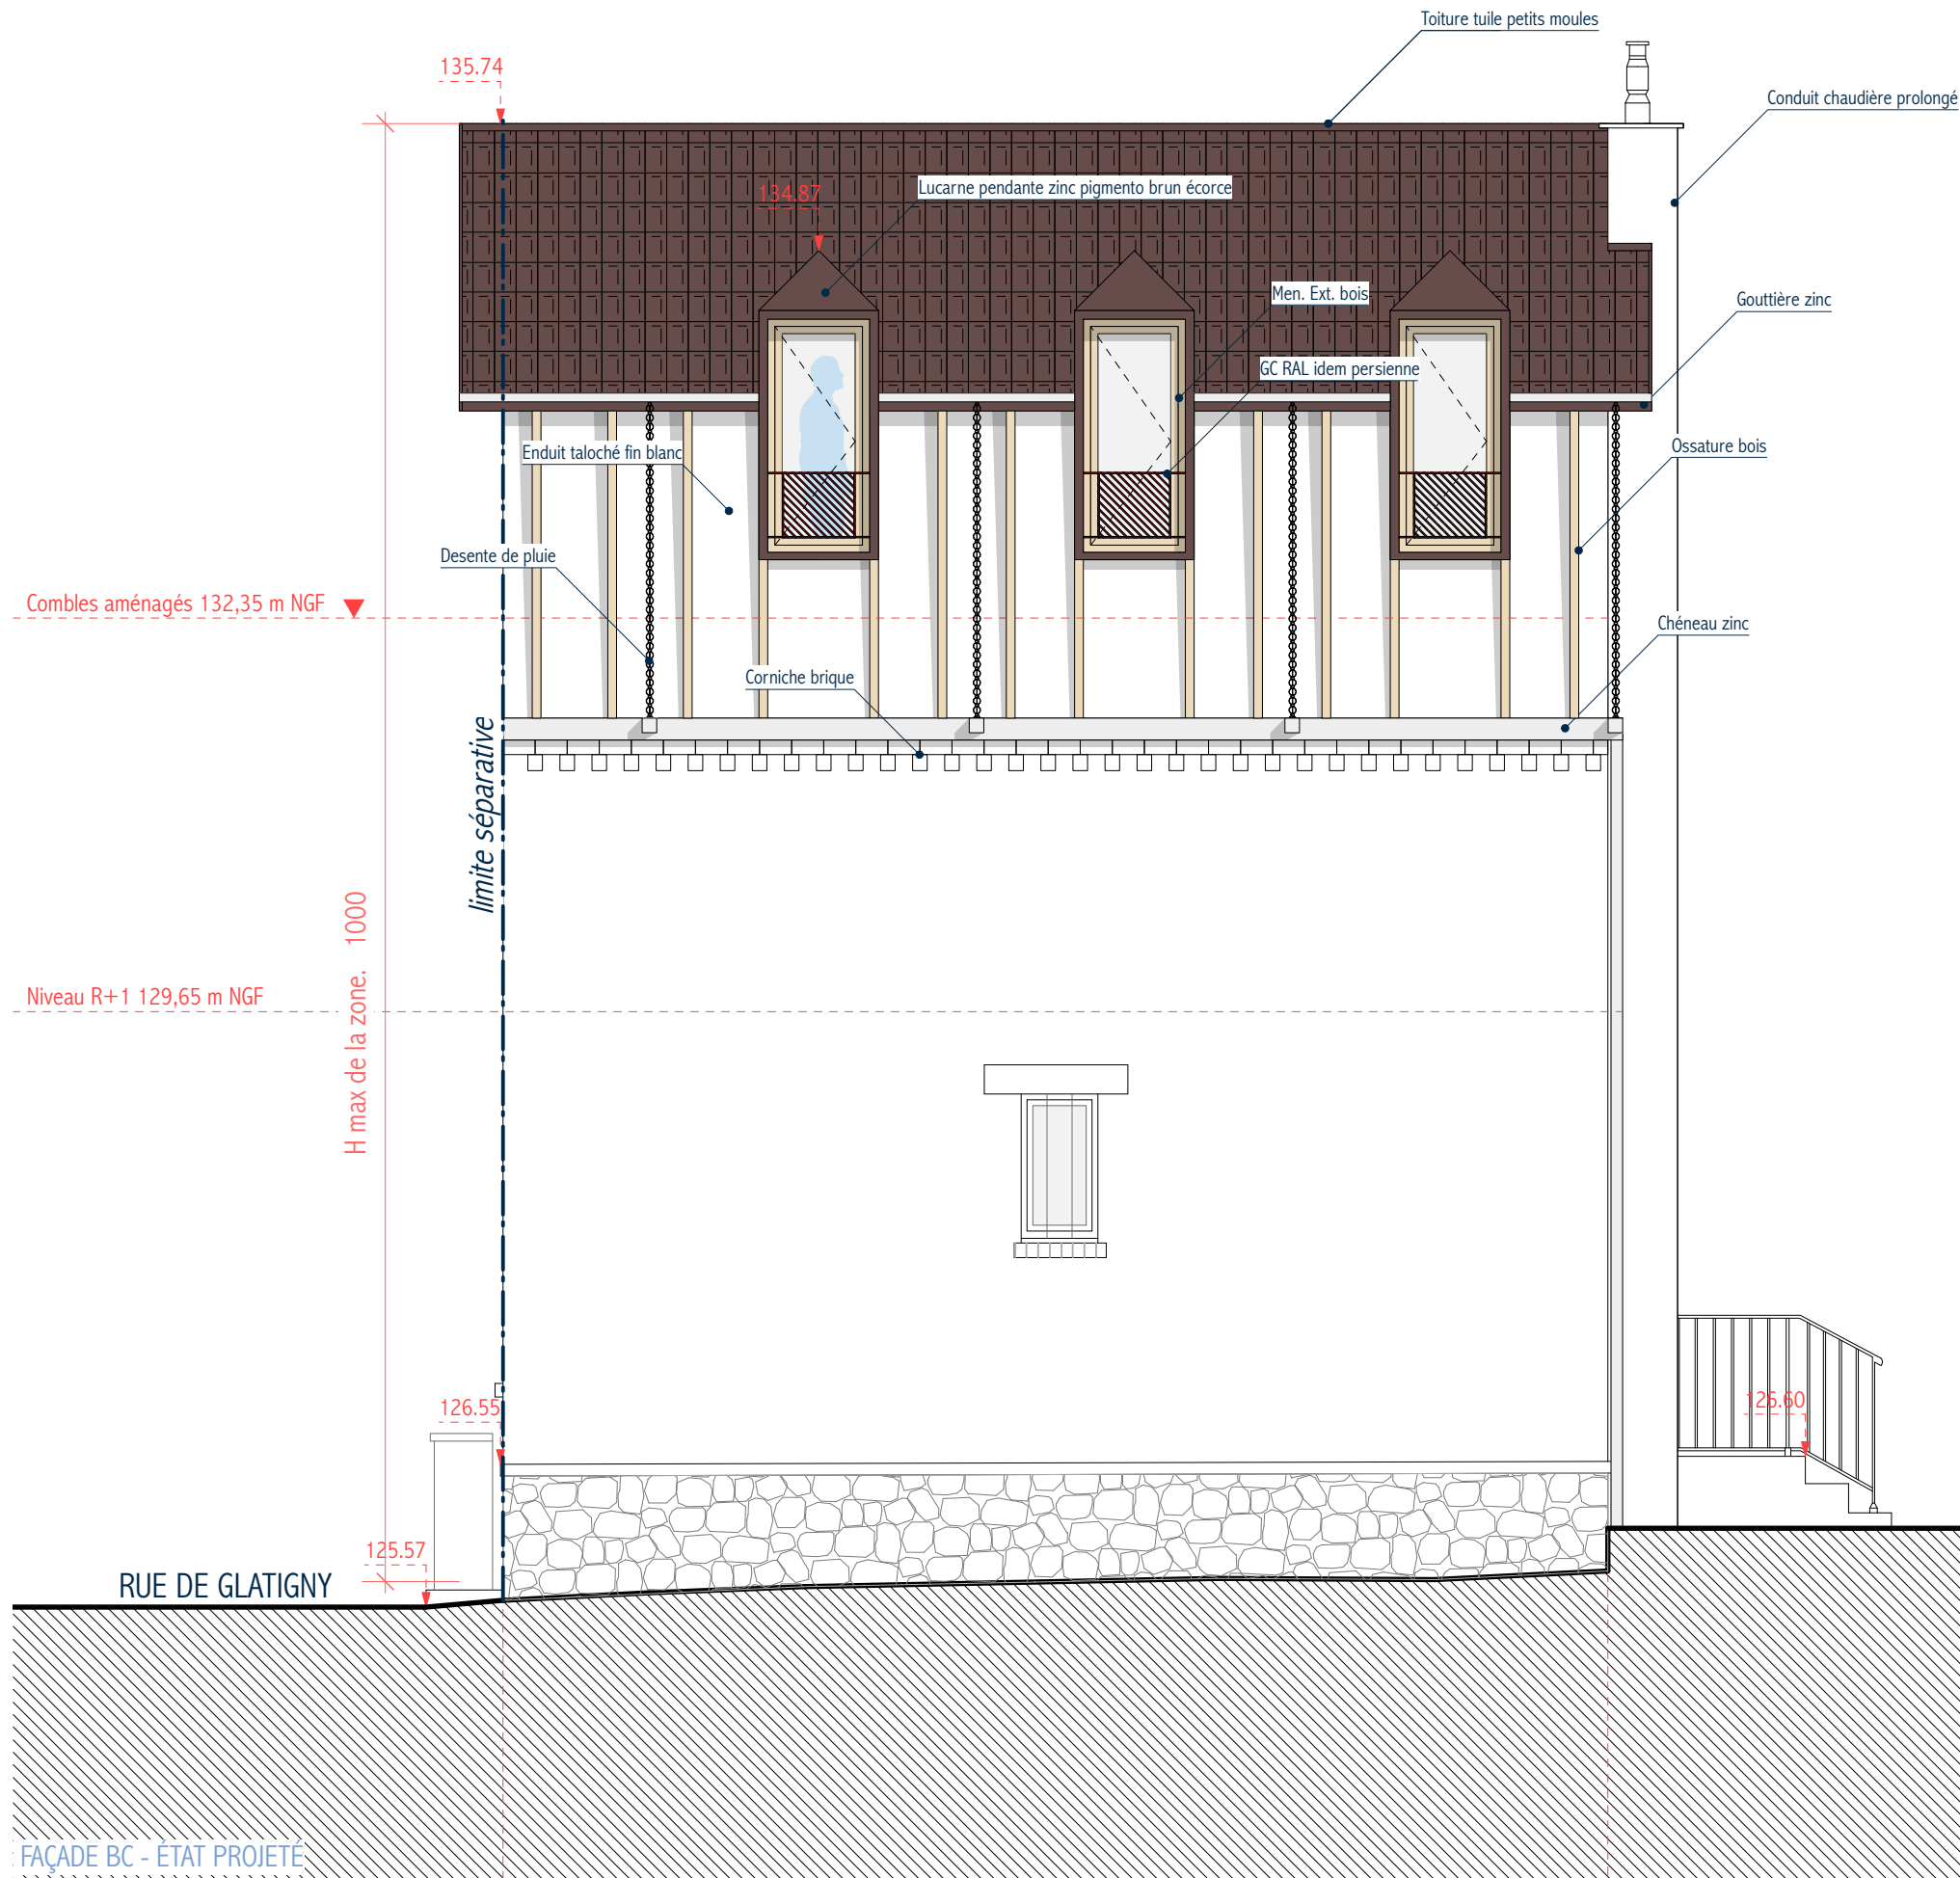

Maître d'ouvrage :
M et Mme DE CHATELLUS
56, rue de Glatigny
78150 LE CHESNAY
@ : maylis.de.chatellus@gmail.com
tél : 06 37 52 93 43

PROJET



FAÇADE LATÉRALE

ÉTAT PROJETÉ

210524_78GLA_PRO.vmx

mai 2021

Ech : 1/50e

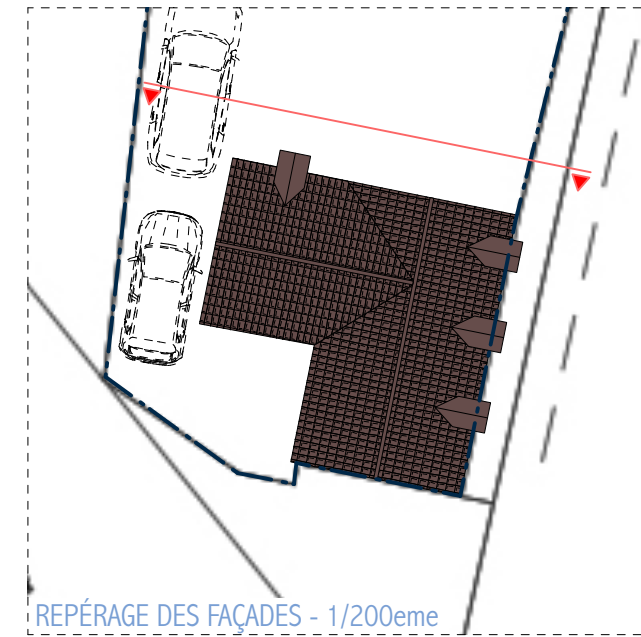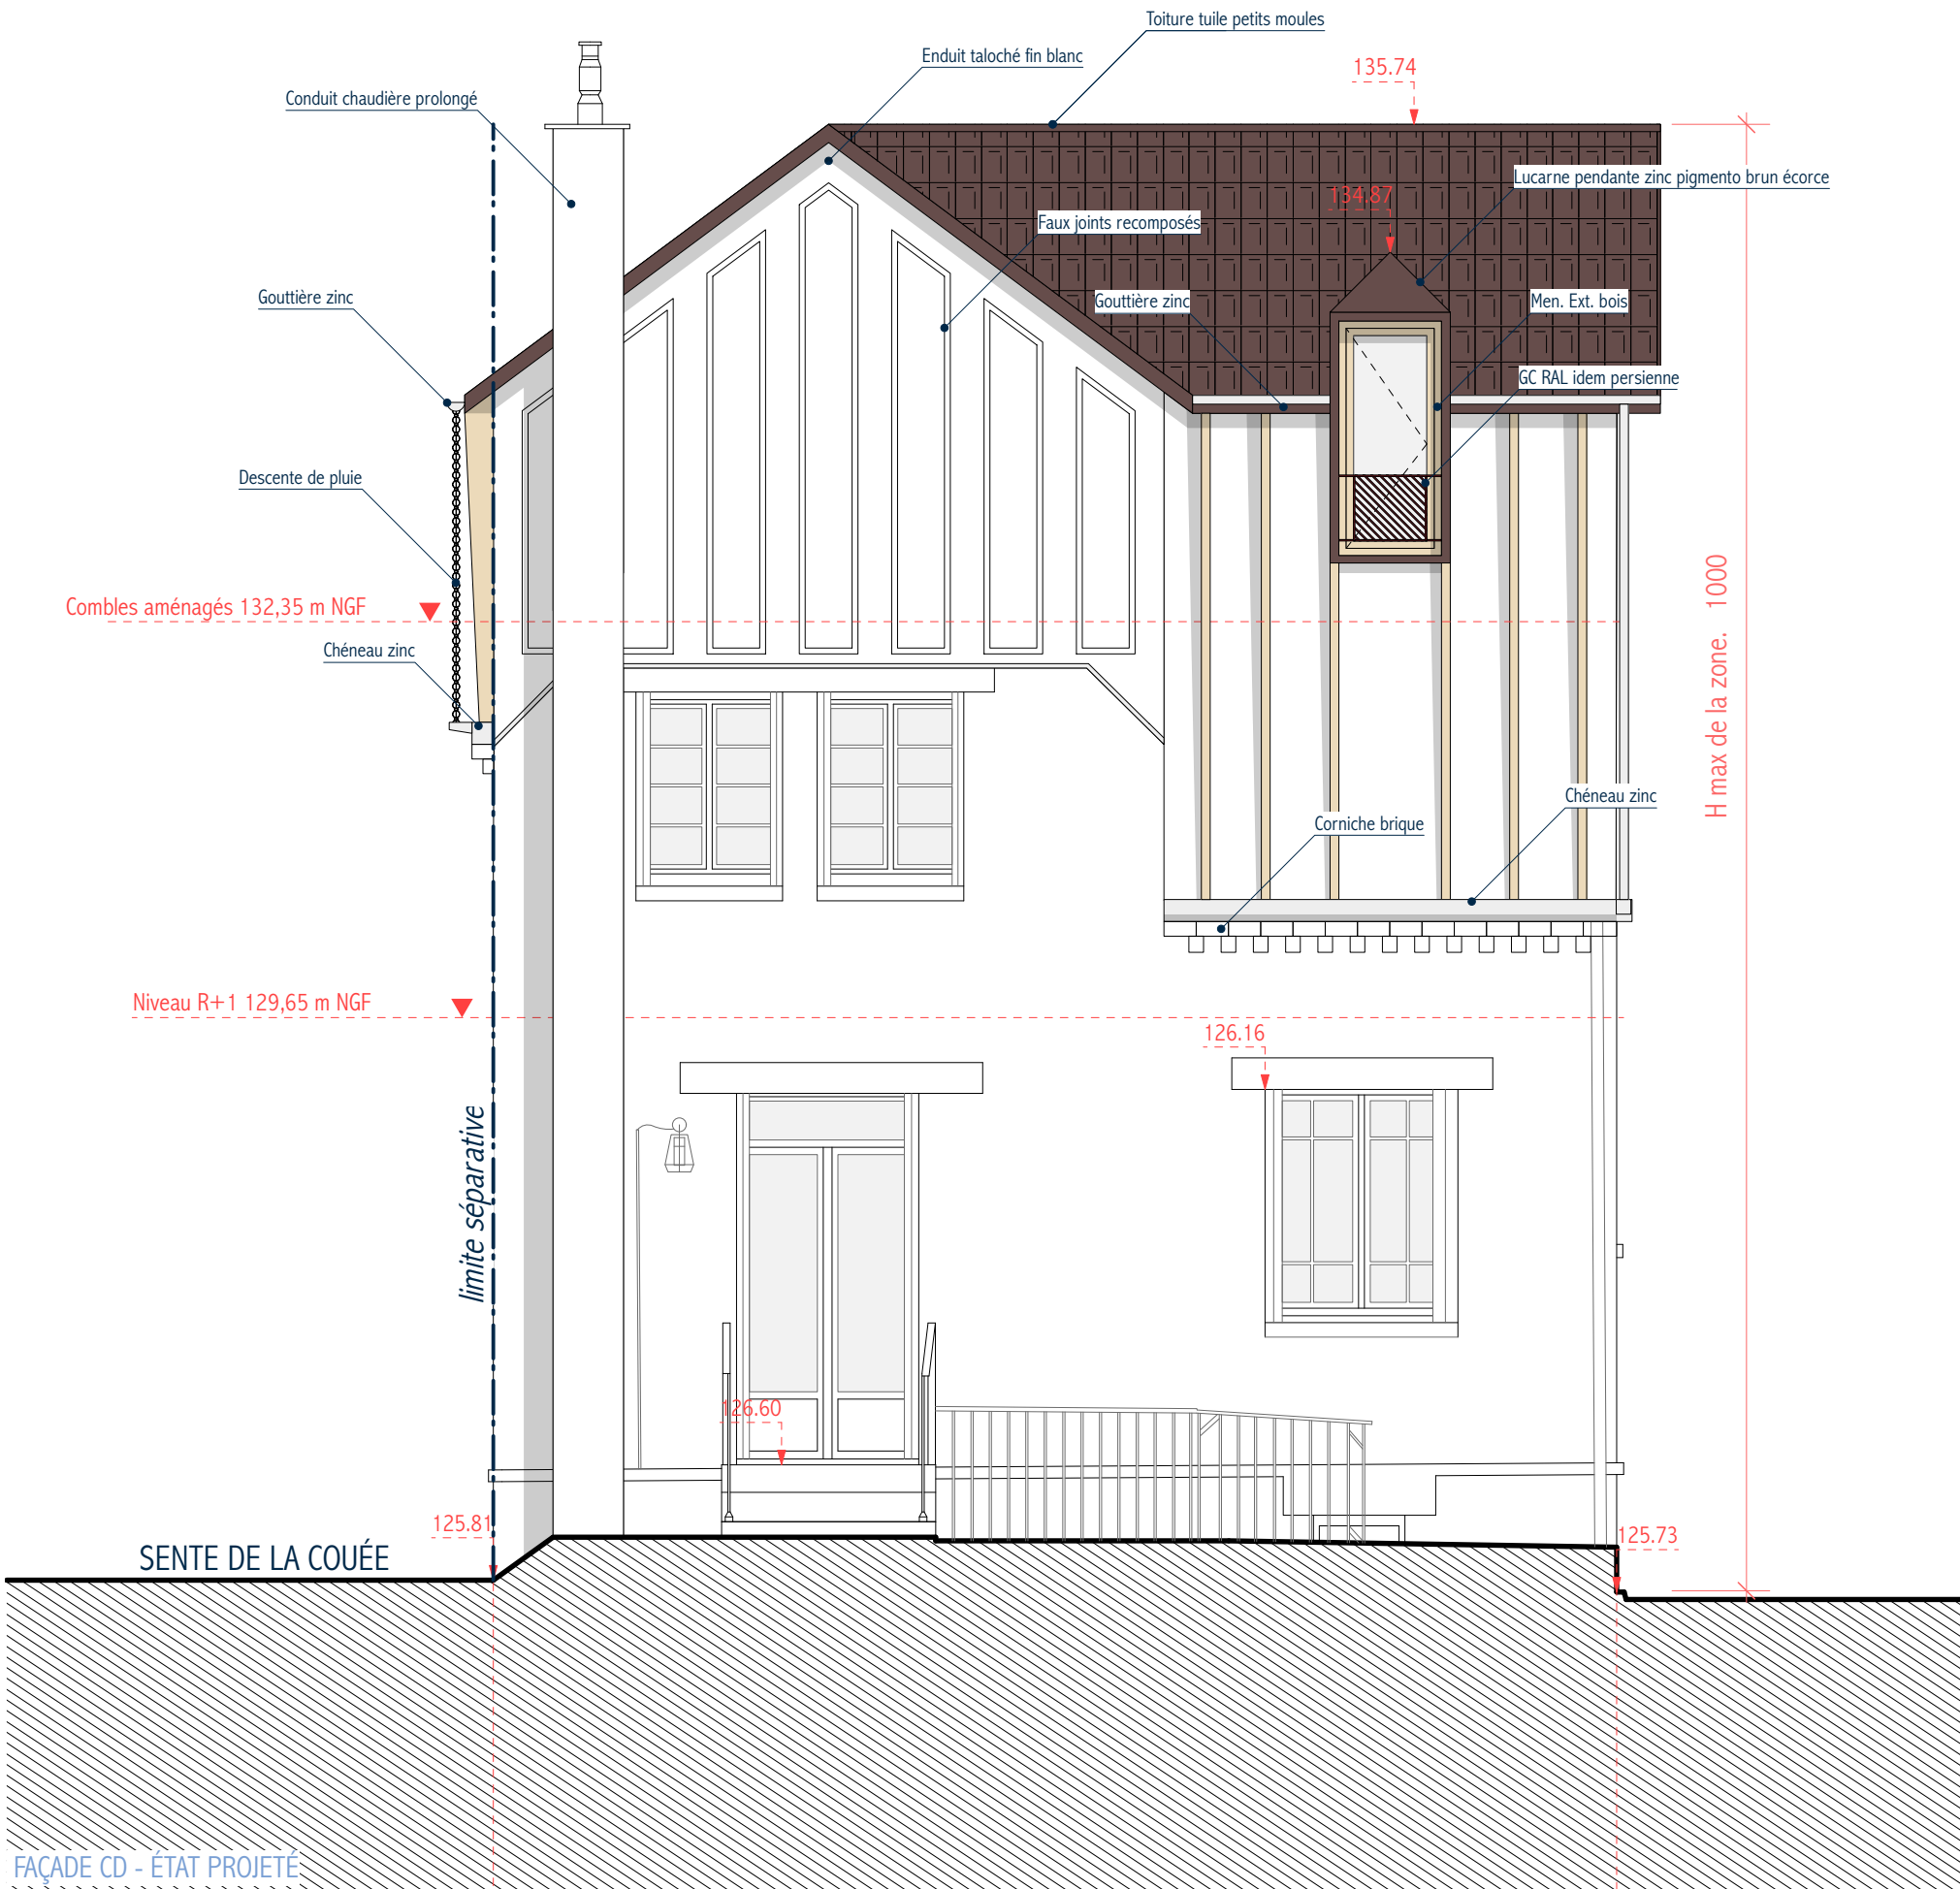

Maître d'ouvrage :
M et Mme DE CHATELLUS
56, rue de Glatigny
78150 LE CHESNAY
@ : maylis.de.chatellus@gmail.com
tél : 06 37 52 93 43

PROJET



FAÇADE JARDIN

ÉTAT PROJETÉ

210524_78GLA_PRO.vmx

mai 2021

Ech : 1/50e

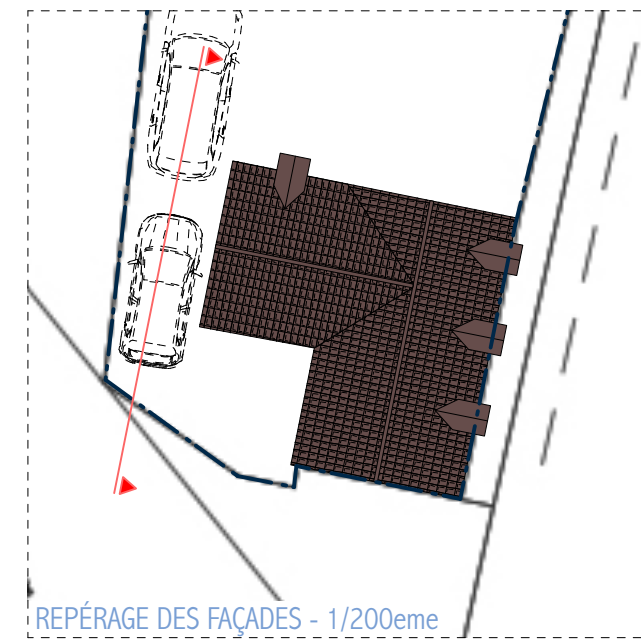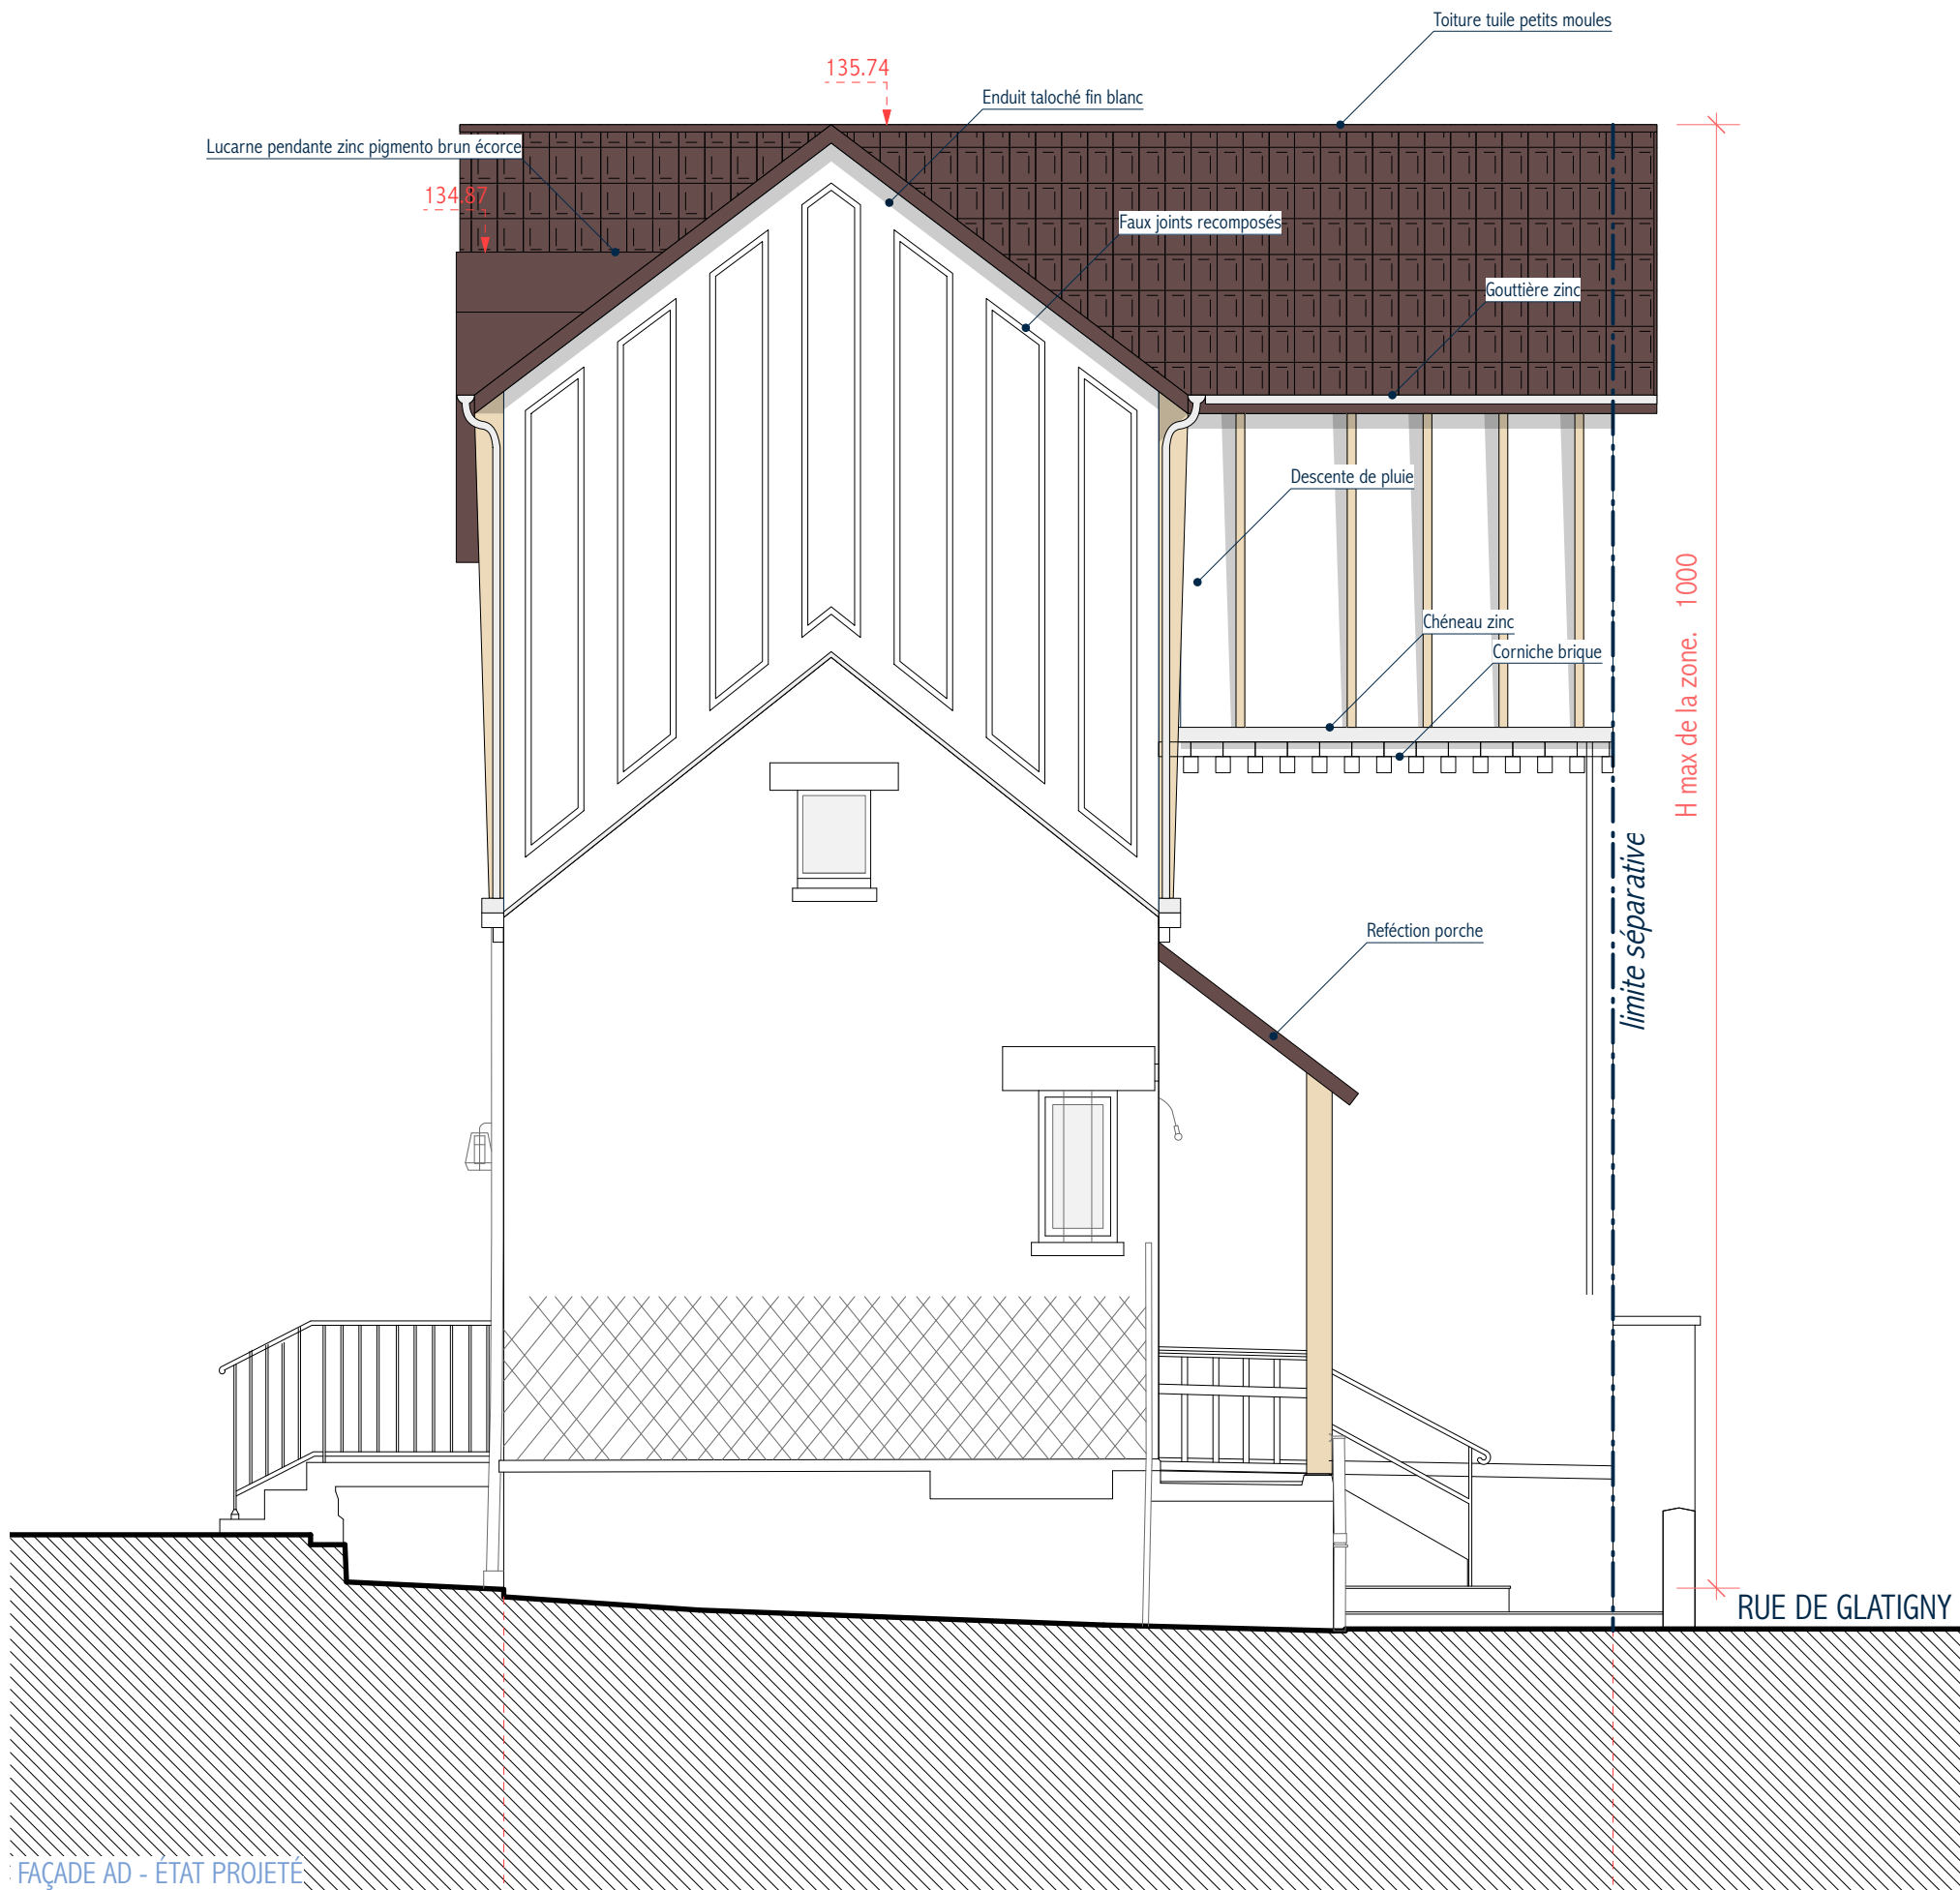

Maître d'ouvrage :
M et Mme DE CHATELLUS
56, rue de Glatigny
78150 LE CHESNAY
@ : maylis.de.chatellus@gmail.com
tél : 06 37 52 93 43

PROJET

FAÇADE ARRIÈRE

ÉTAT PROJETÉ

210524_78GLA_PRO.vmx

mai 2021

Ech : 1/50e

03h