



RESTAURANT SCOLAIRE  
P. & M. CURIE . COUPE DE PRINCIPE A-A

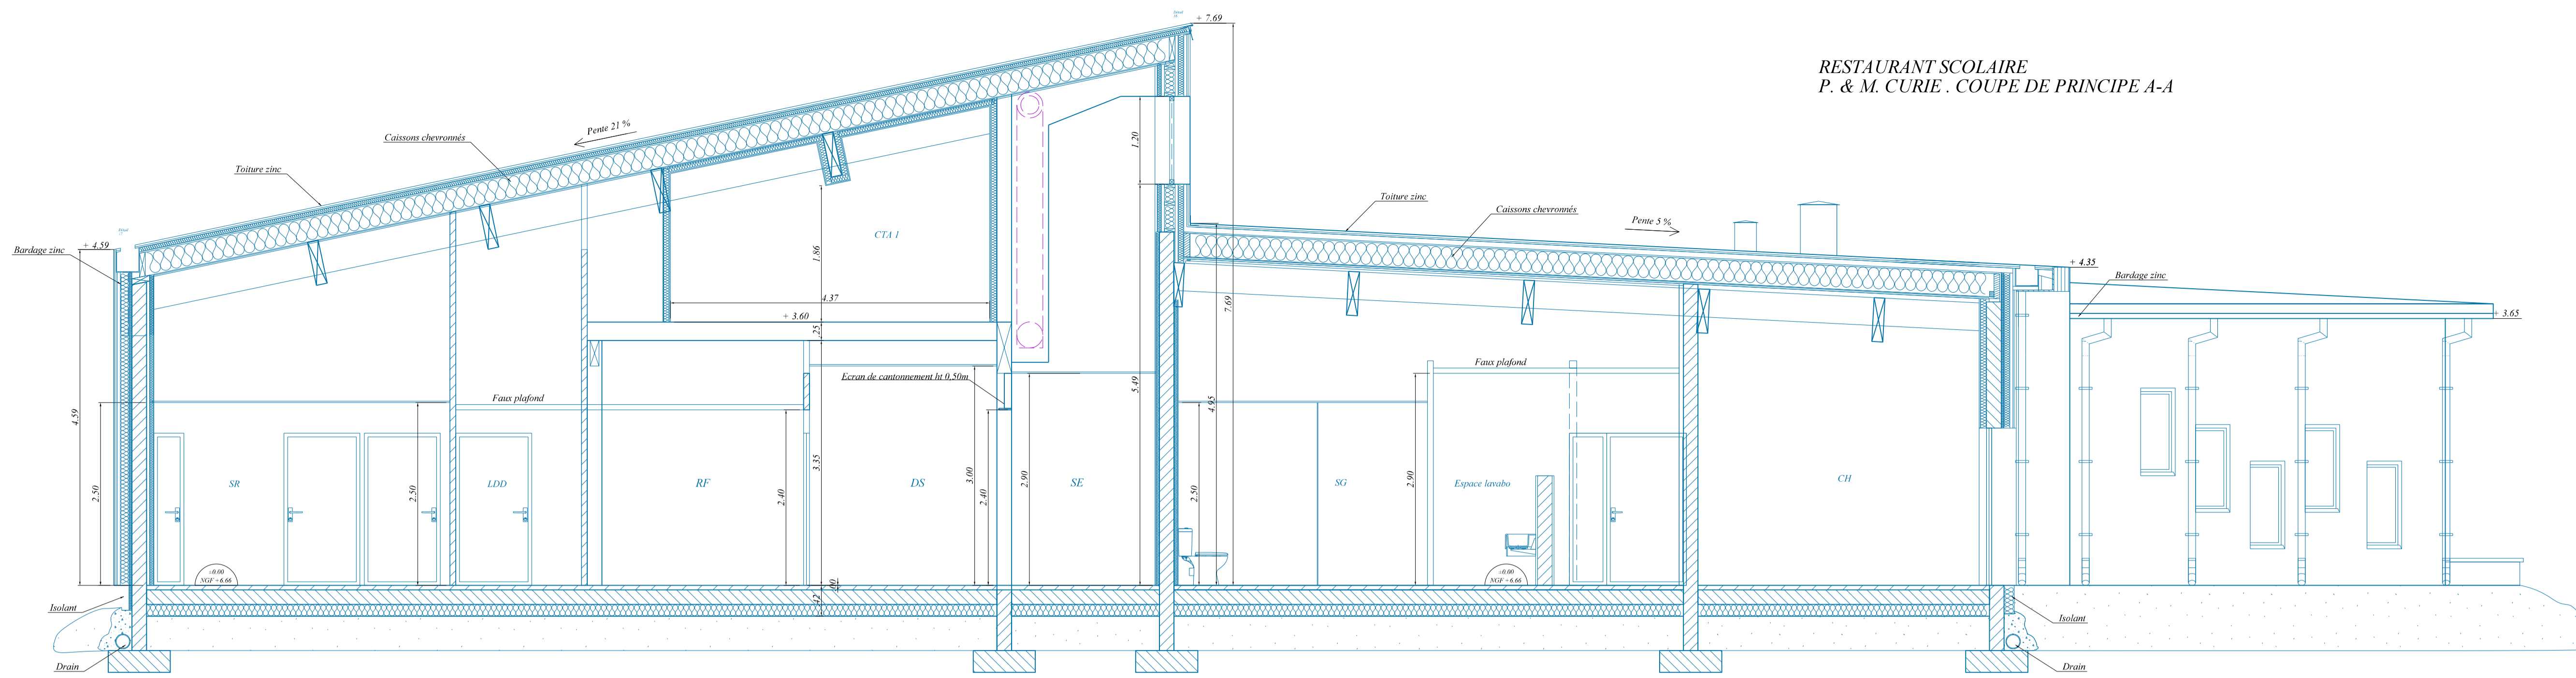

RESTAURANT SCOLAIRE  
P. & M. CURIE . COUPE DE PRINCIPE B-B

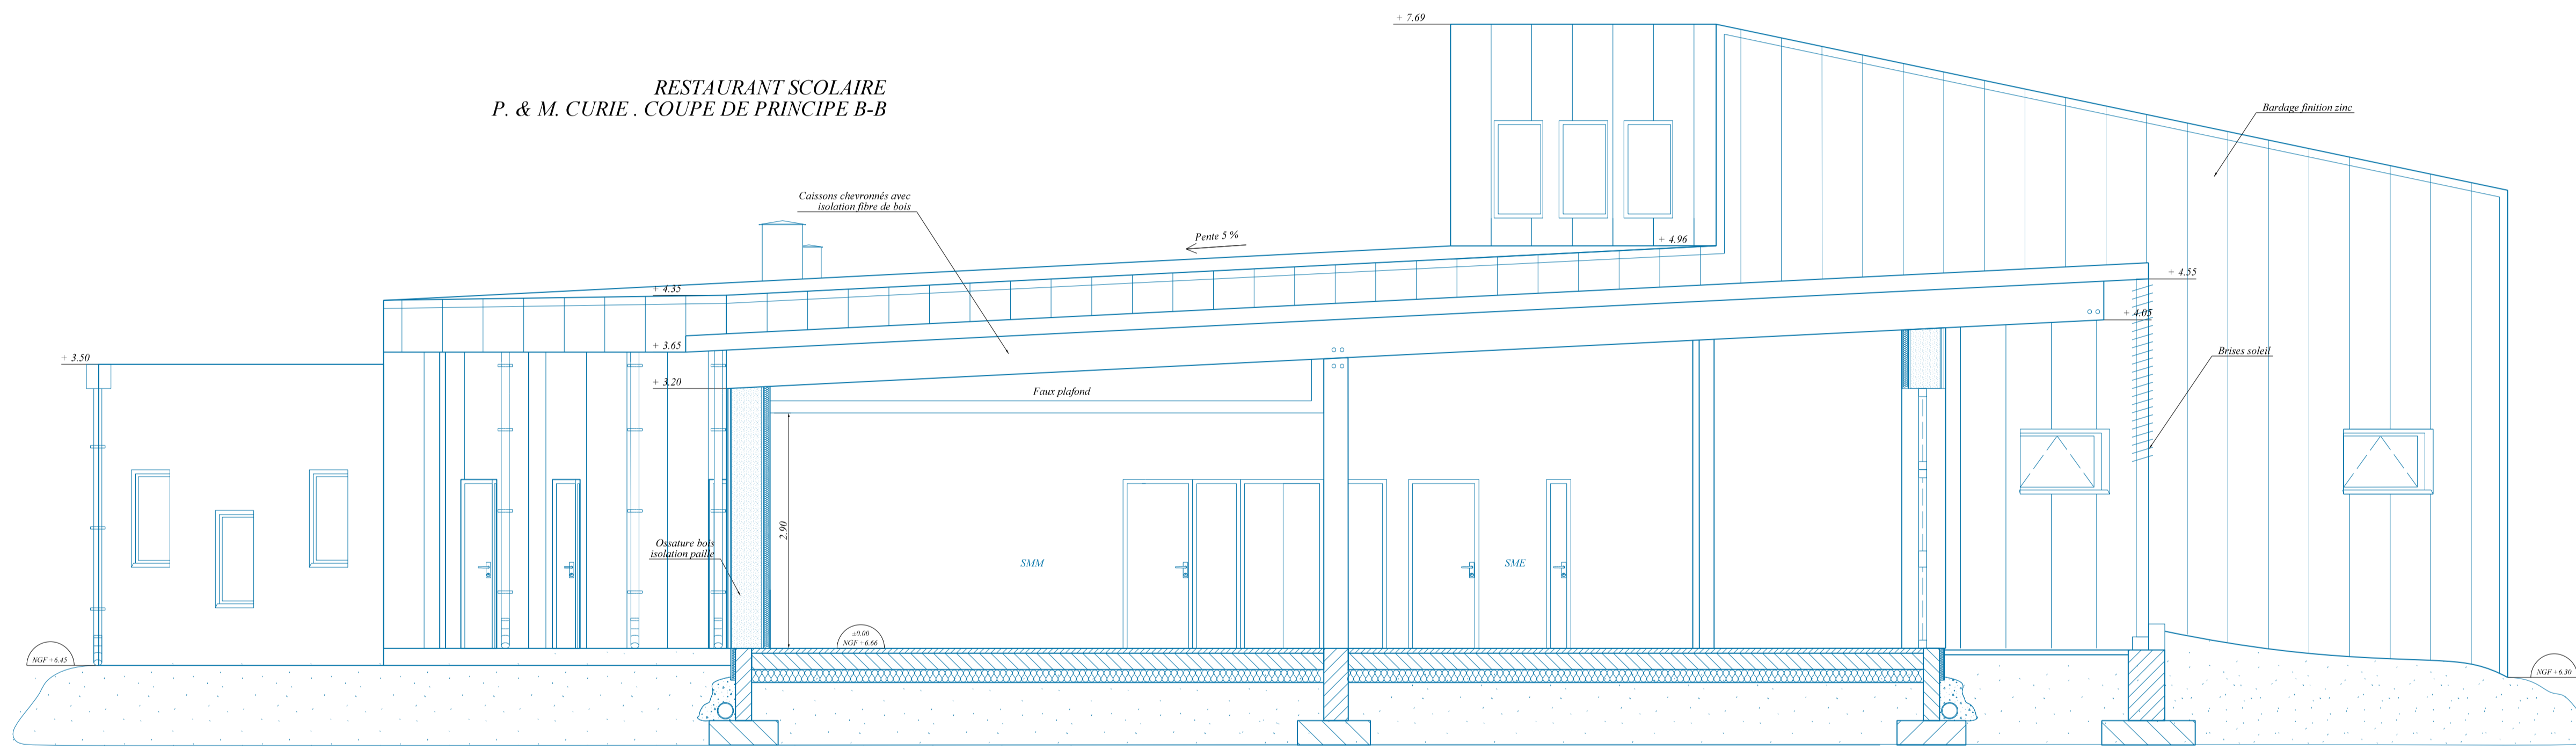


LEGENDE

- à déposer ou à démolir
- à poser ou à créer
- Existant à conserver

VILLE DE  
SAINT-NAZAIRE  
DIRECTION PATRIMOINE  
IMMOBILIER  
BUREAU D'ETUDES  
44606 SAINT-NAZAIRE CEDEX  
TEL. 02.40.00.49.97

RESTAURANT SCOLAIRE  
P. & M. CURIE . COUPE DE PRINCIPE

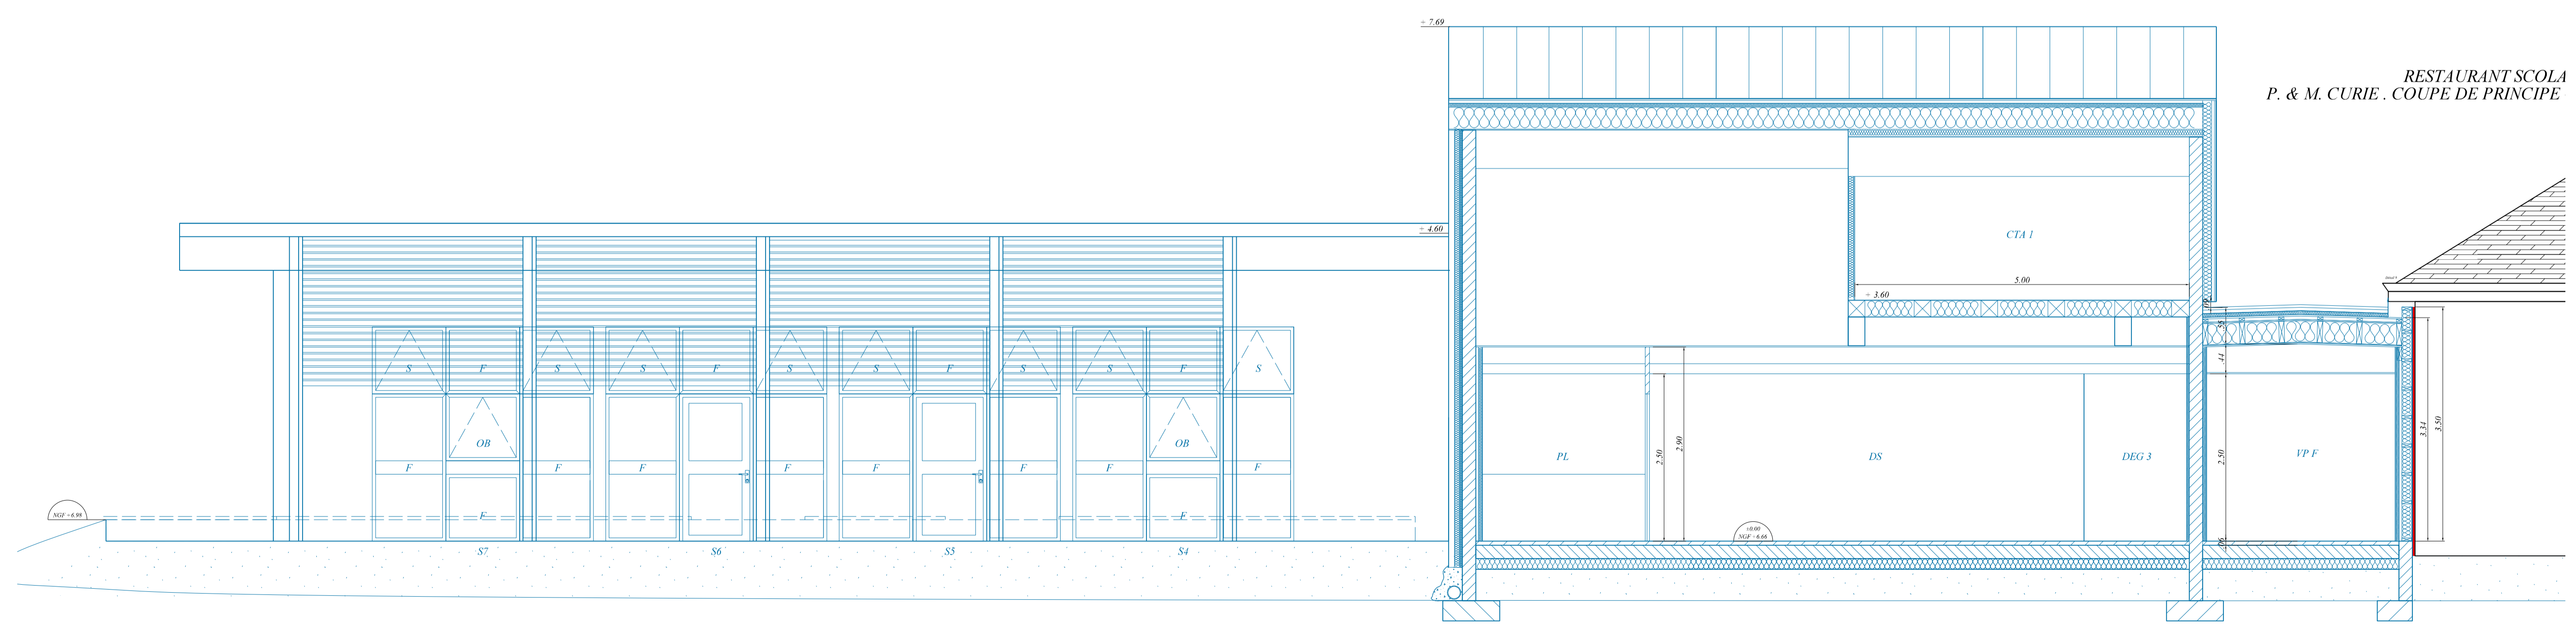

**GROUPE SCOLAIRE P&M CURIE**

**CONSTRUCTION  
D'UN RESTAURANT SCOLAIRE**

**PROJET  
COUPES AA - BB - CC**

Le Dessinateur B.E.	Mr. X. NOM	Indice	Date	Modifications
Le Technicien B.E.	Mr. X. NOM	A	09.05.2019	Première édition
Le Responsable B.E.	Mr. X. NOM			
Le Chargé d'Opération	Mr. X. NOM			
Le Directeur Patrimoine immobilier	Mr. X. NOM			
La Directrice Générale du Pôle développement Urbain et Habitat	Mr. X. NOM			

PLAN N° 13	ECHELLE 1/50	CODE PATRIBAT N° 0408
------------	--------------	-----------------------