



**plan  
Rez-de-jardin**

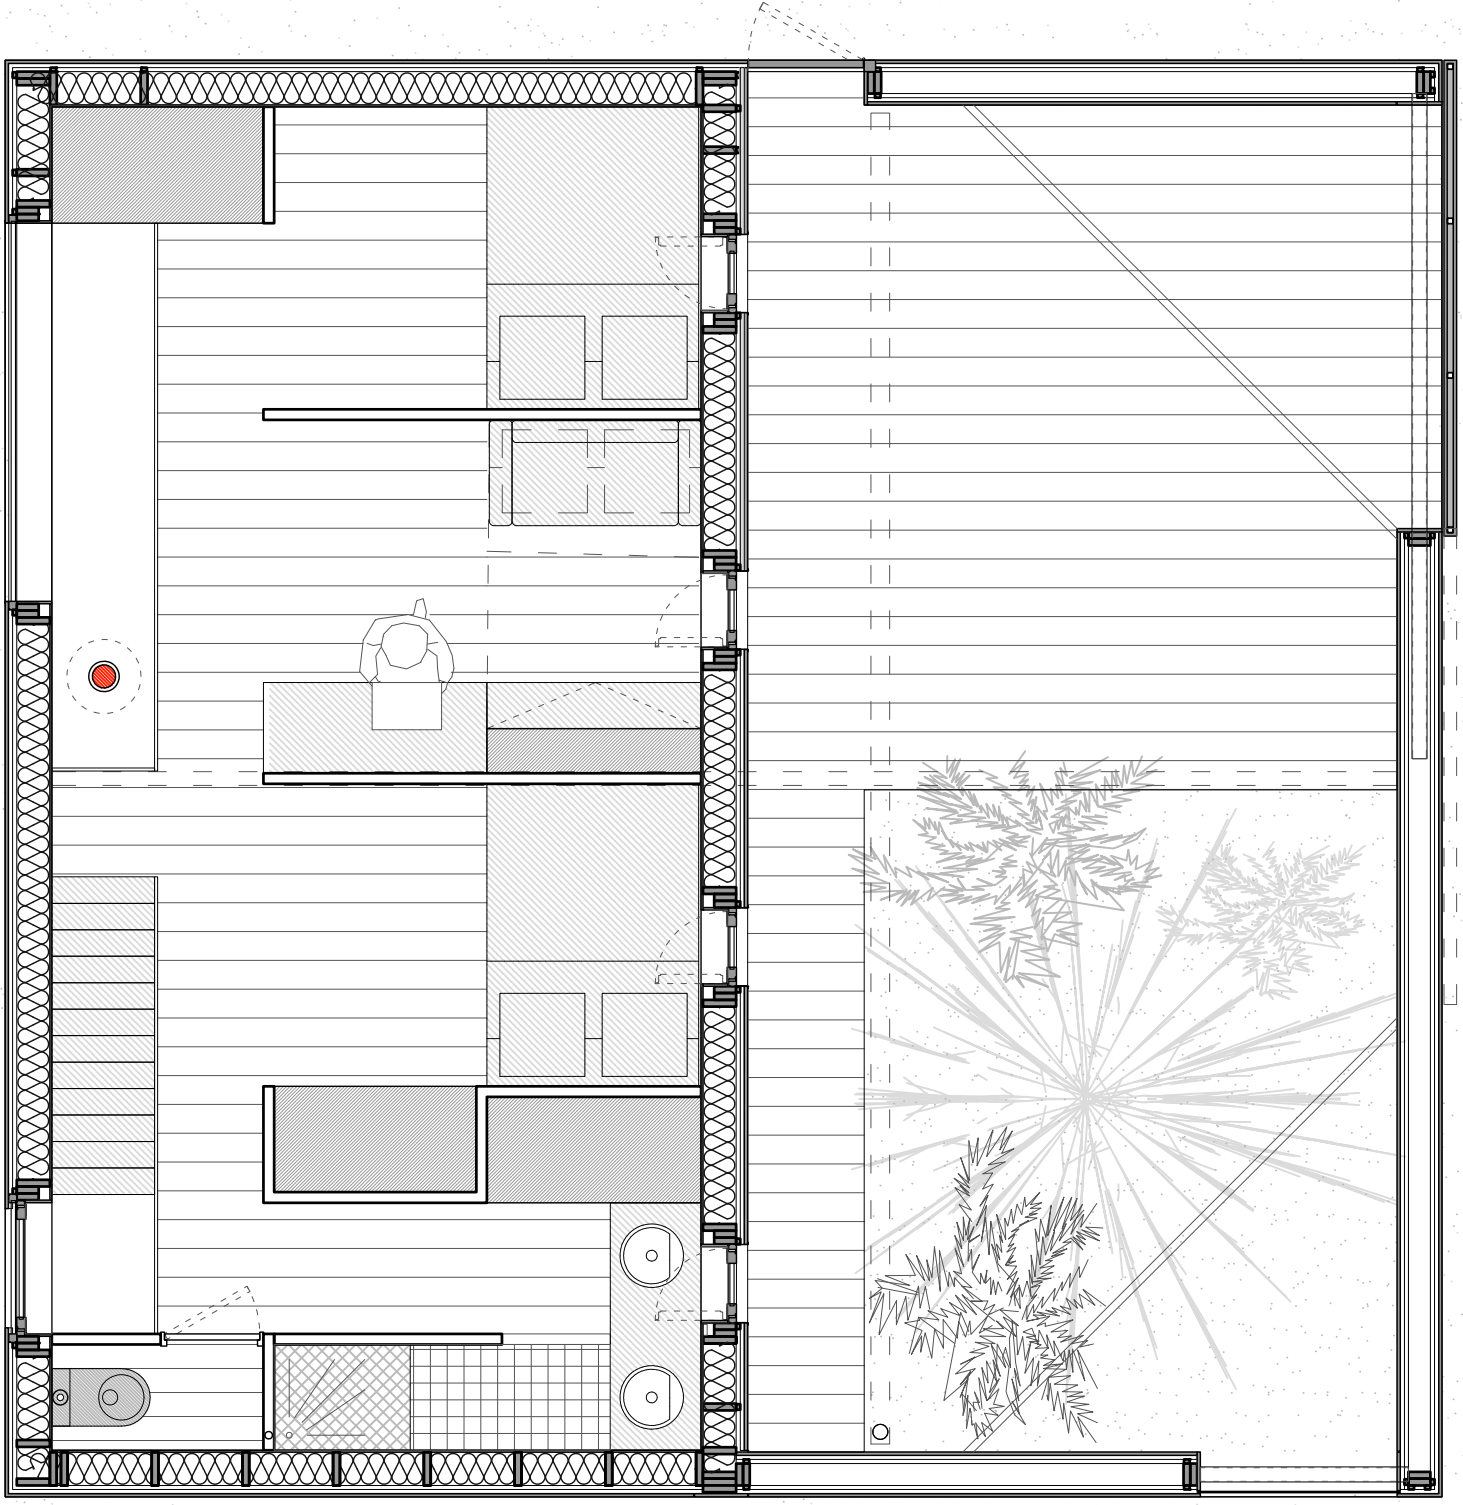


0 1m 5m

**plan étage**

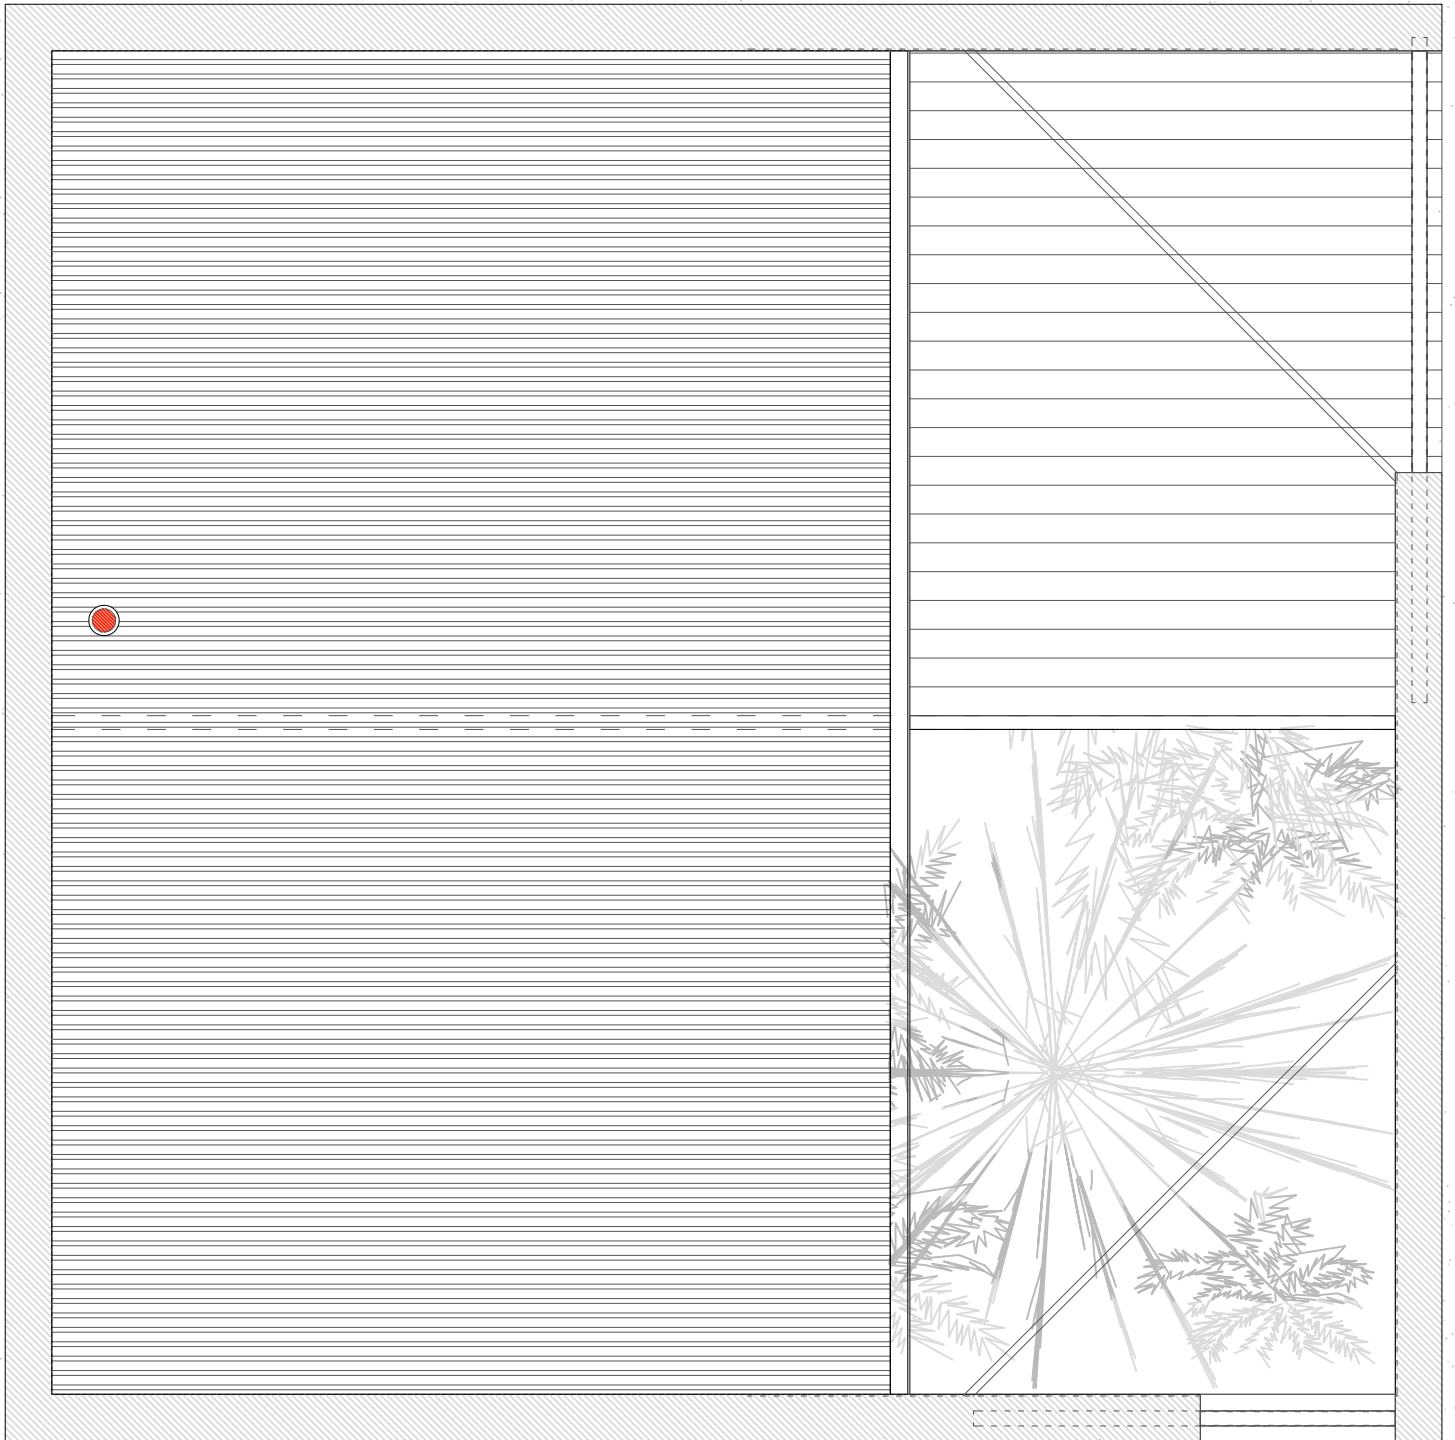


0 1m 5m

**plan de toiture**

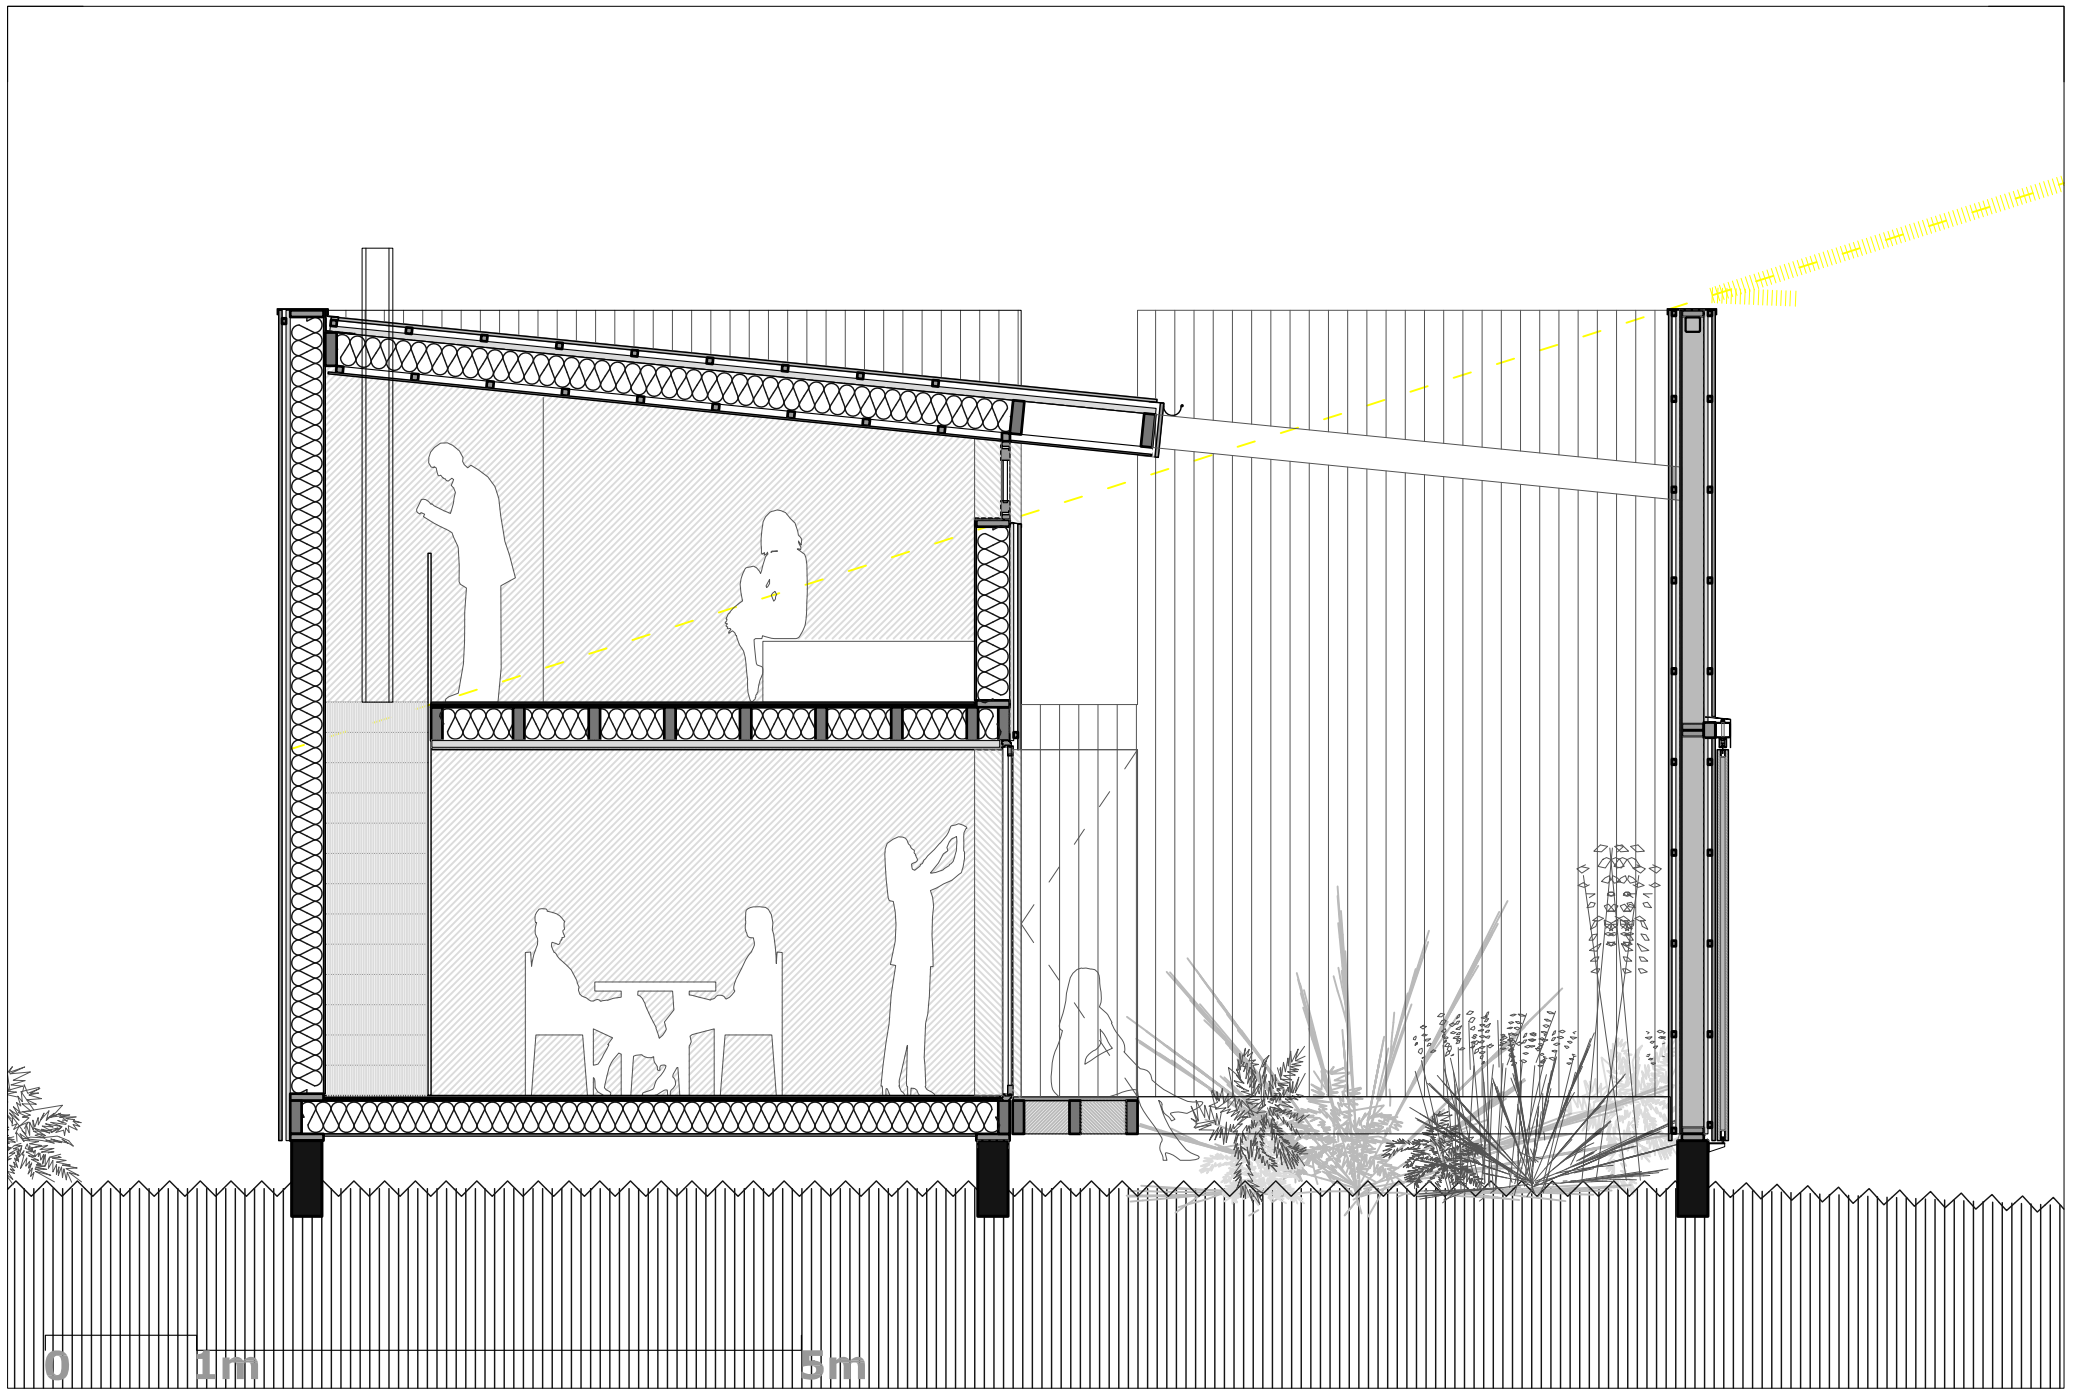

**Coupe AA**

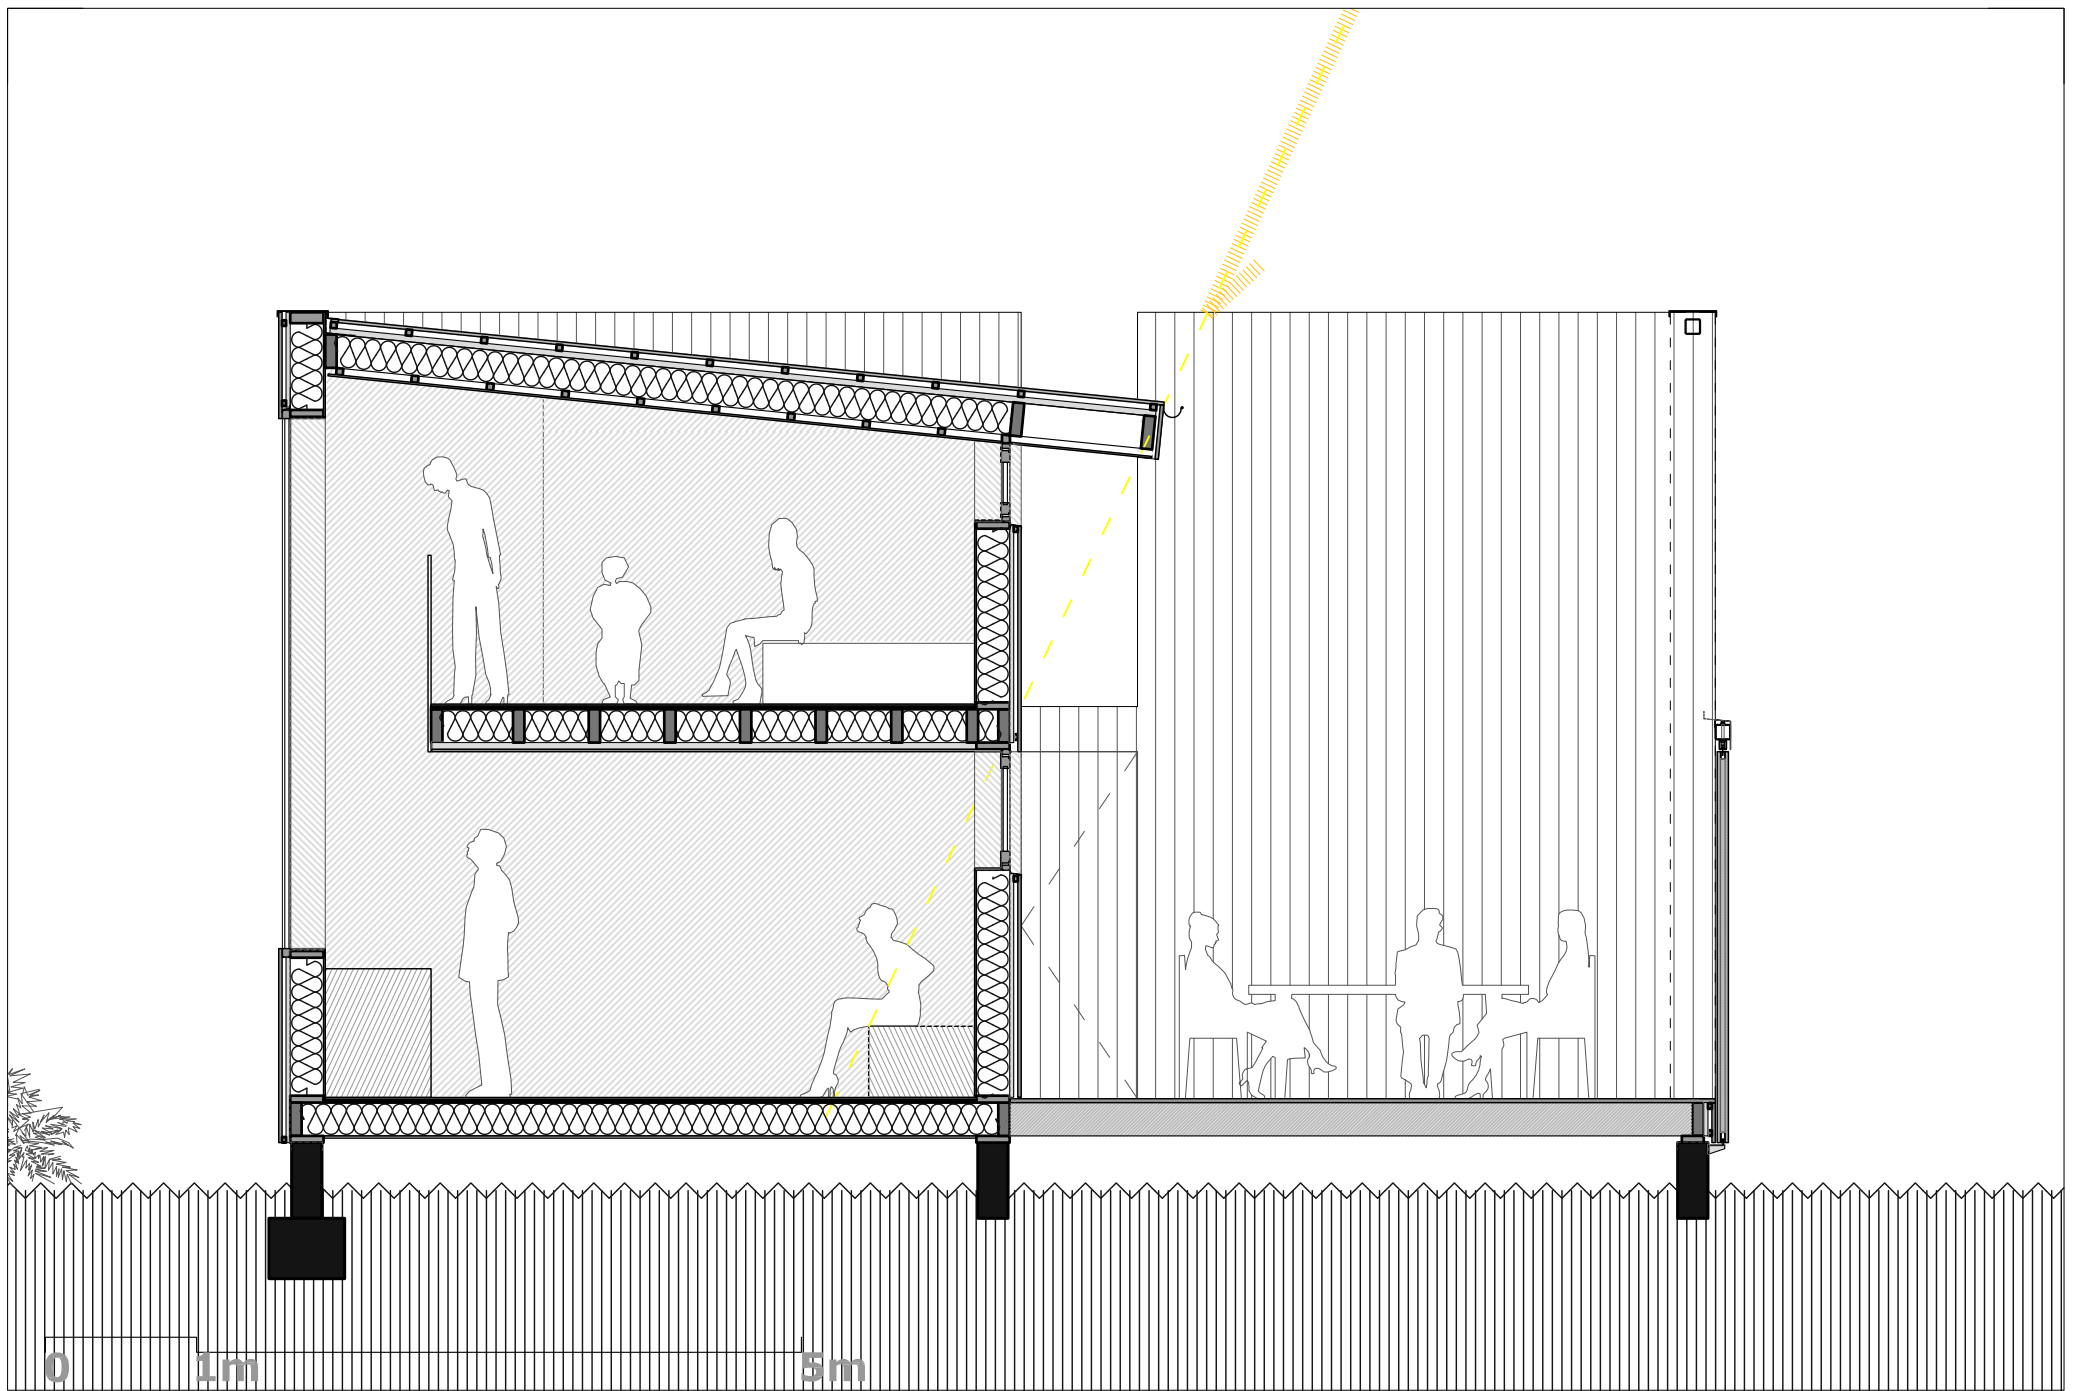

**Coupe BB**