


COUPE AA

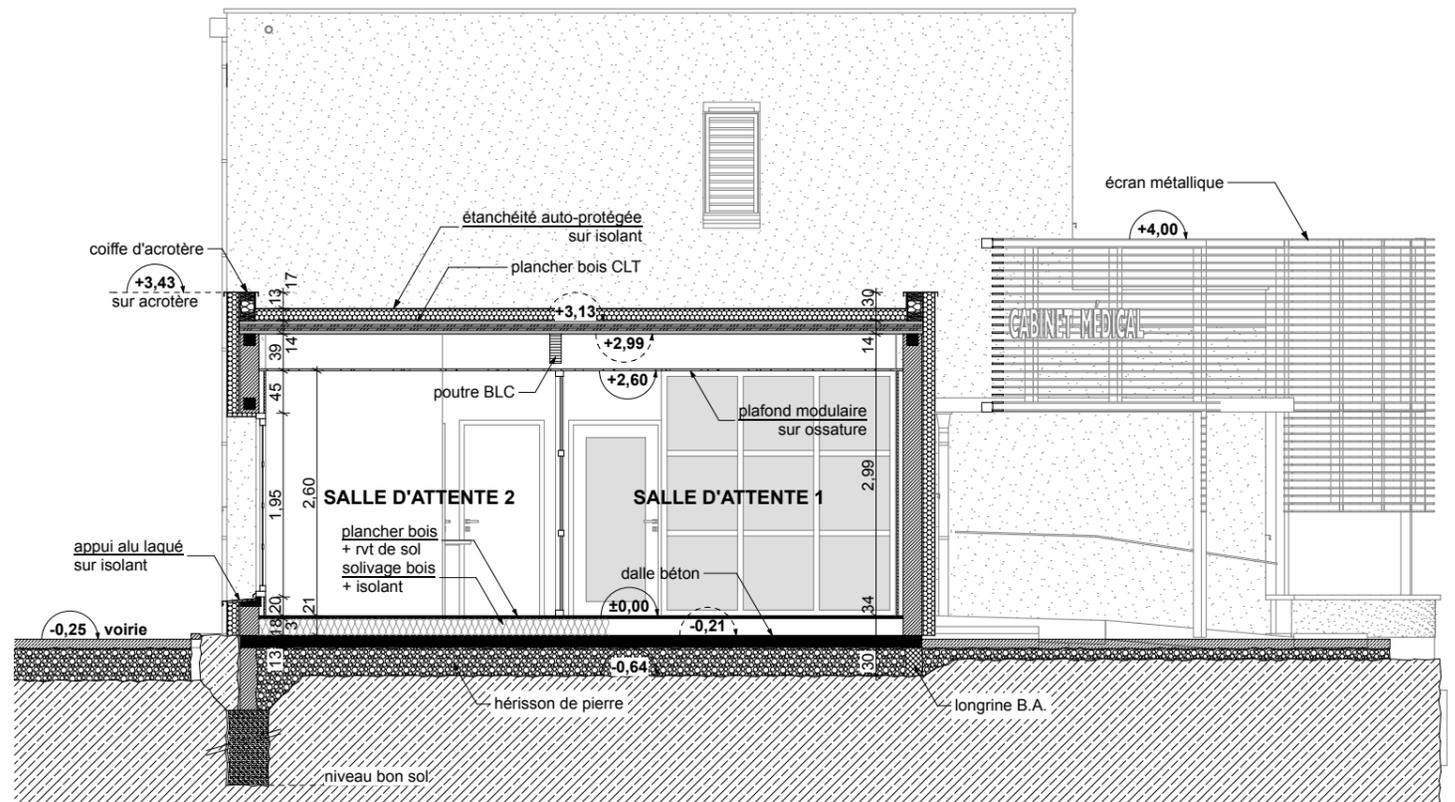

COUPE BB

coupes AA et BB

échelle : 1:75

date : 10/12/21

dessin : M.A.

indice : 0

PROA3.06