



coupe transversale sur collège

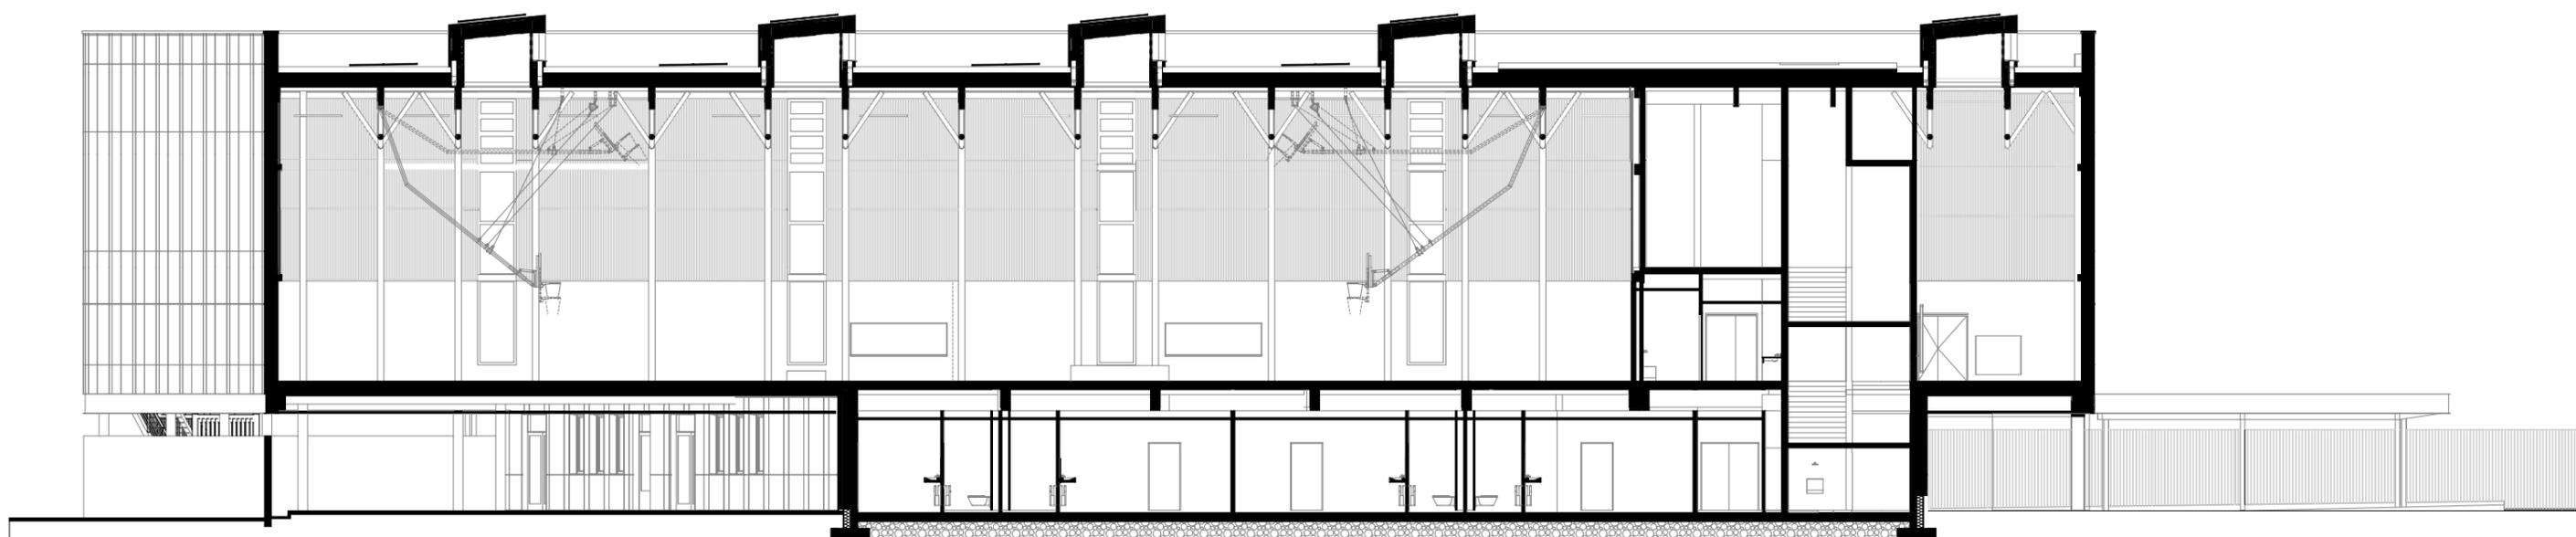

PRES1

COUPE LONGITUDINALE

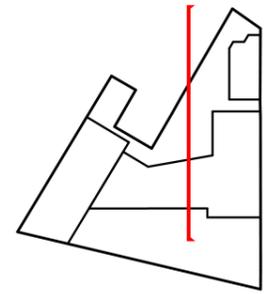