


Combles
1 : 50

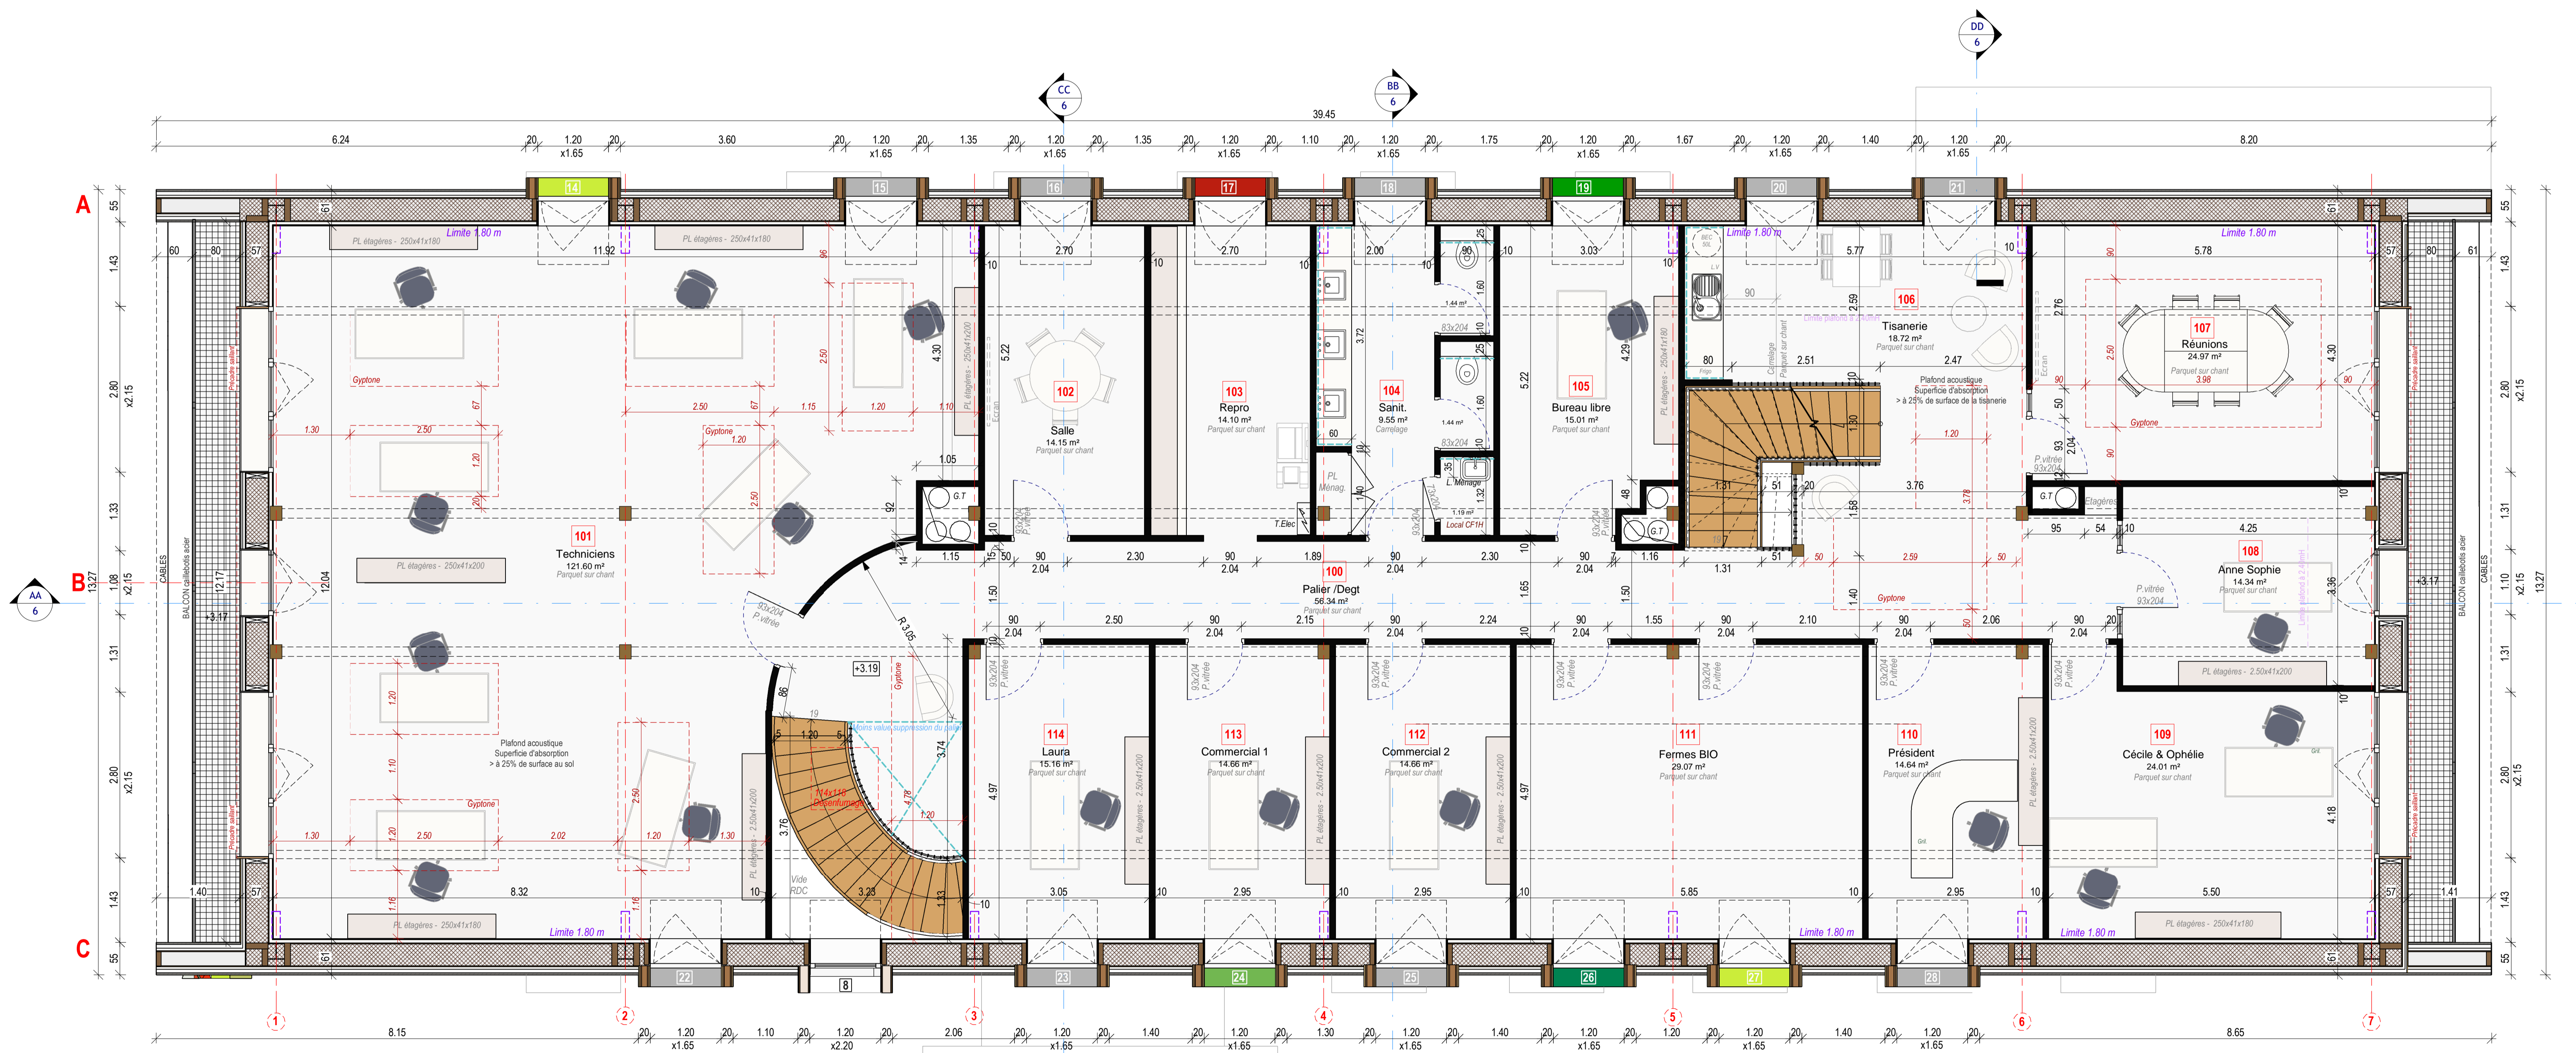

1er Etage
1 : 50

Maitre d'ouvrage:
CO.CE.BI. BIOBOURGOGNE
Sentier de la Fontaine
89310 Niry

COCEBI
BIOBOURGOGNE
Projet
CREATION DE BUREAUX
Sentier de la Fontaine
89310 Niry

D.C.E - 2

MC2 ARCHITECTES
Marie Claire GILET CHEVILLOTTE
Architecte D.P.L.G.
Mathieu CHEVILLOTTE
3 av. de la Pusaie 89000 AUXERRE
5 rue Auxerroise 89000 CHABLIS
Tél: 03.96.72.05.51 Tél: 09.87.16.23.92
Port: 06.63.86.68.47 Port: 06.85.64.43.62
c o n t a c t @ m c 2 a r c h i t e c t e s . f r
w w w . m c 2 a r c h i t e c t e . c o m

Titre du plan:
PLANS R+1 et R+2

| | | | | | | | |
|-------------------|---|---------|-------------------------|----------|--------|-------|------------|
| N° de la planche: | 5 | Indice: | Numerotation des pièces | Echelle: | 1 : 50 | Date: | 20/10/2022 |
|-------------------|---|---------|-------------------------|----------|--------|-------|------------|