


Coupe AA - séjour-salon

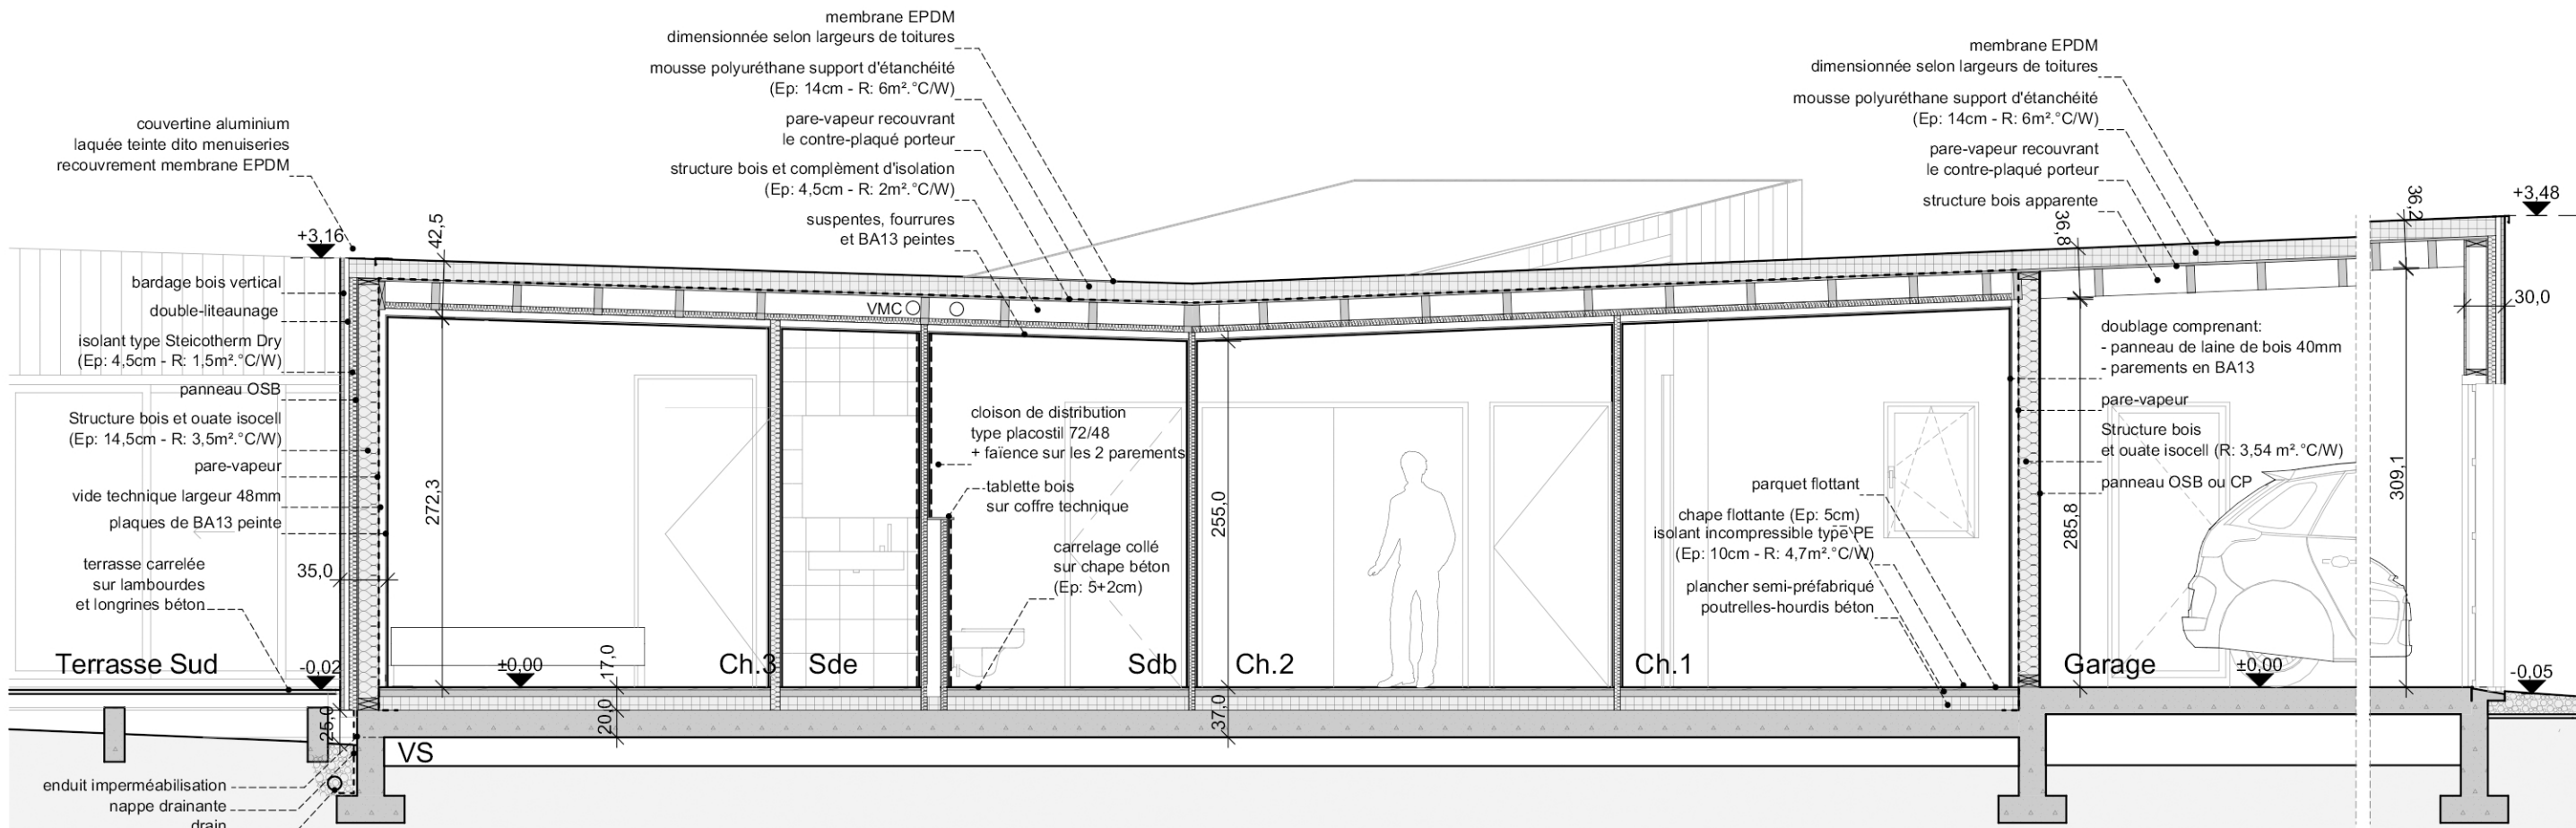

Coupe BB - zone nuit et garage