

CLINIQUE VETERINAIRE A EPFIG

28, rue des Alliés - 67680 EPFIG



PLAN DE MASSE - 7
1/100°

Fait le 26.02.21



Architecte:
ATELIER RHENAN D'ARCHITECTURE
140, route des Romains
67200 STRASBOURG

06 62 01 75 89. - atelier.rhenan.darchitecture@cegetel.net

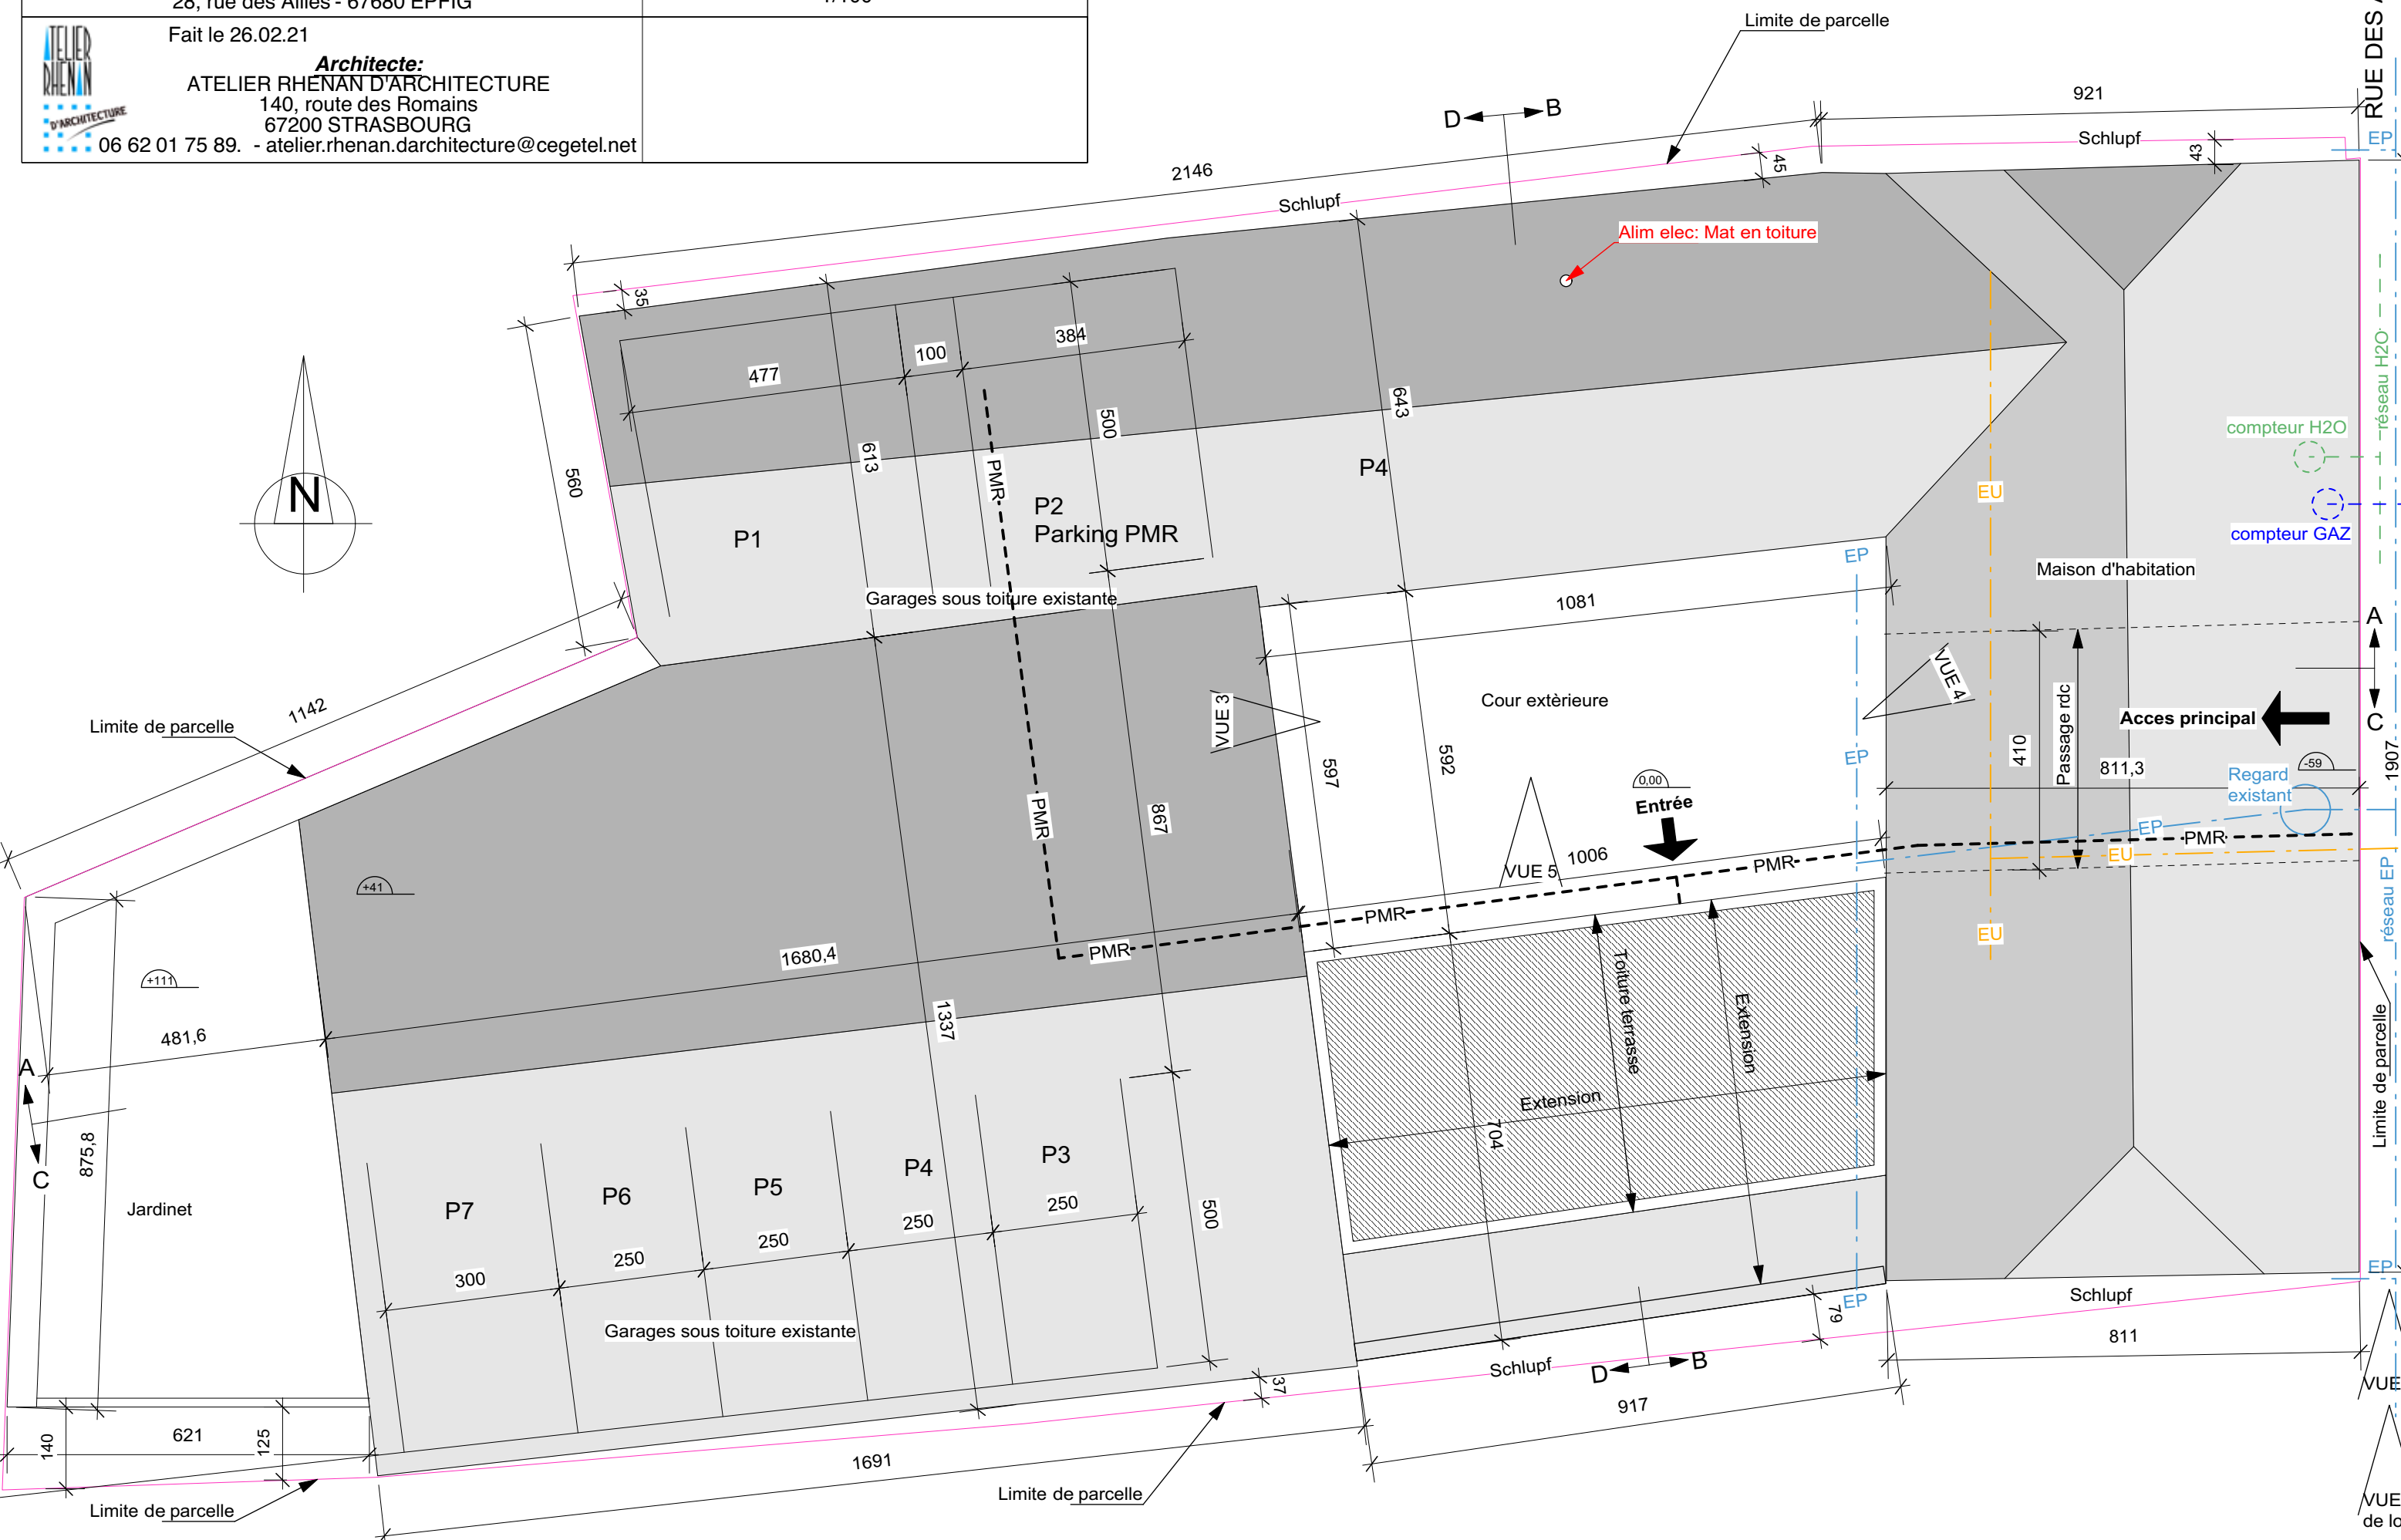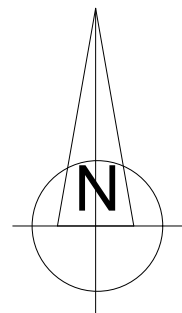

RUE DES ALLIÉS
réseau H2O
réseau EP
Limite de parcelle
VUE de loi