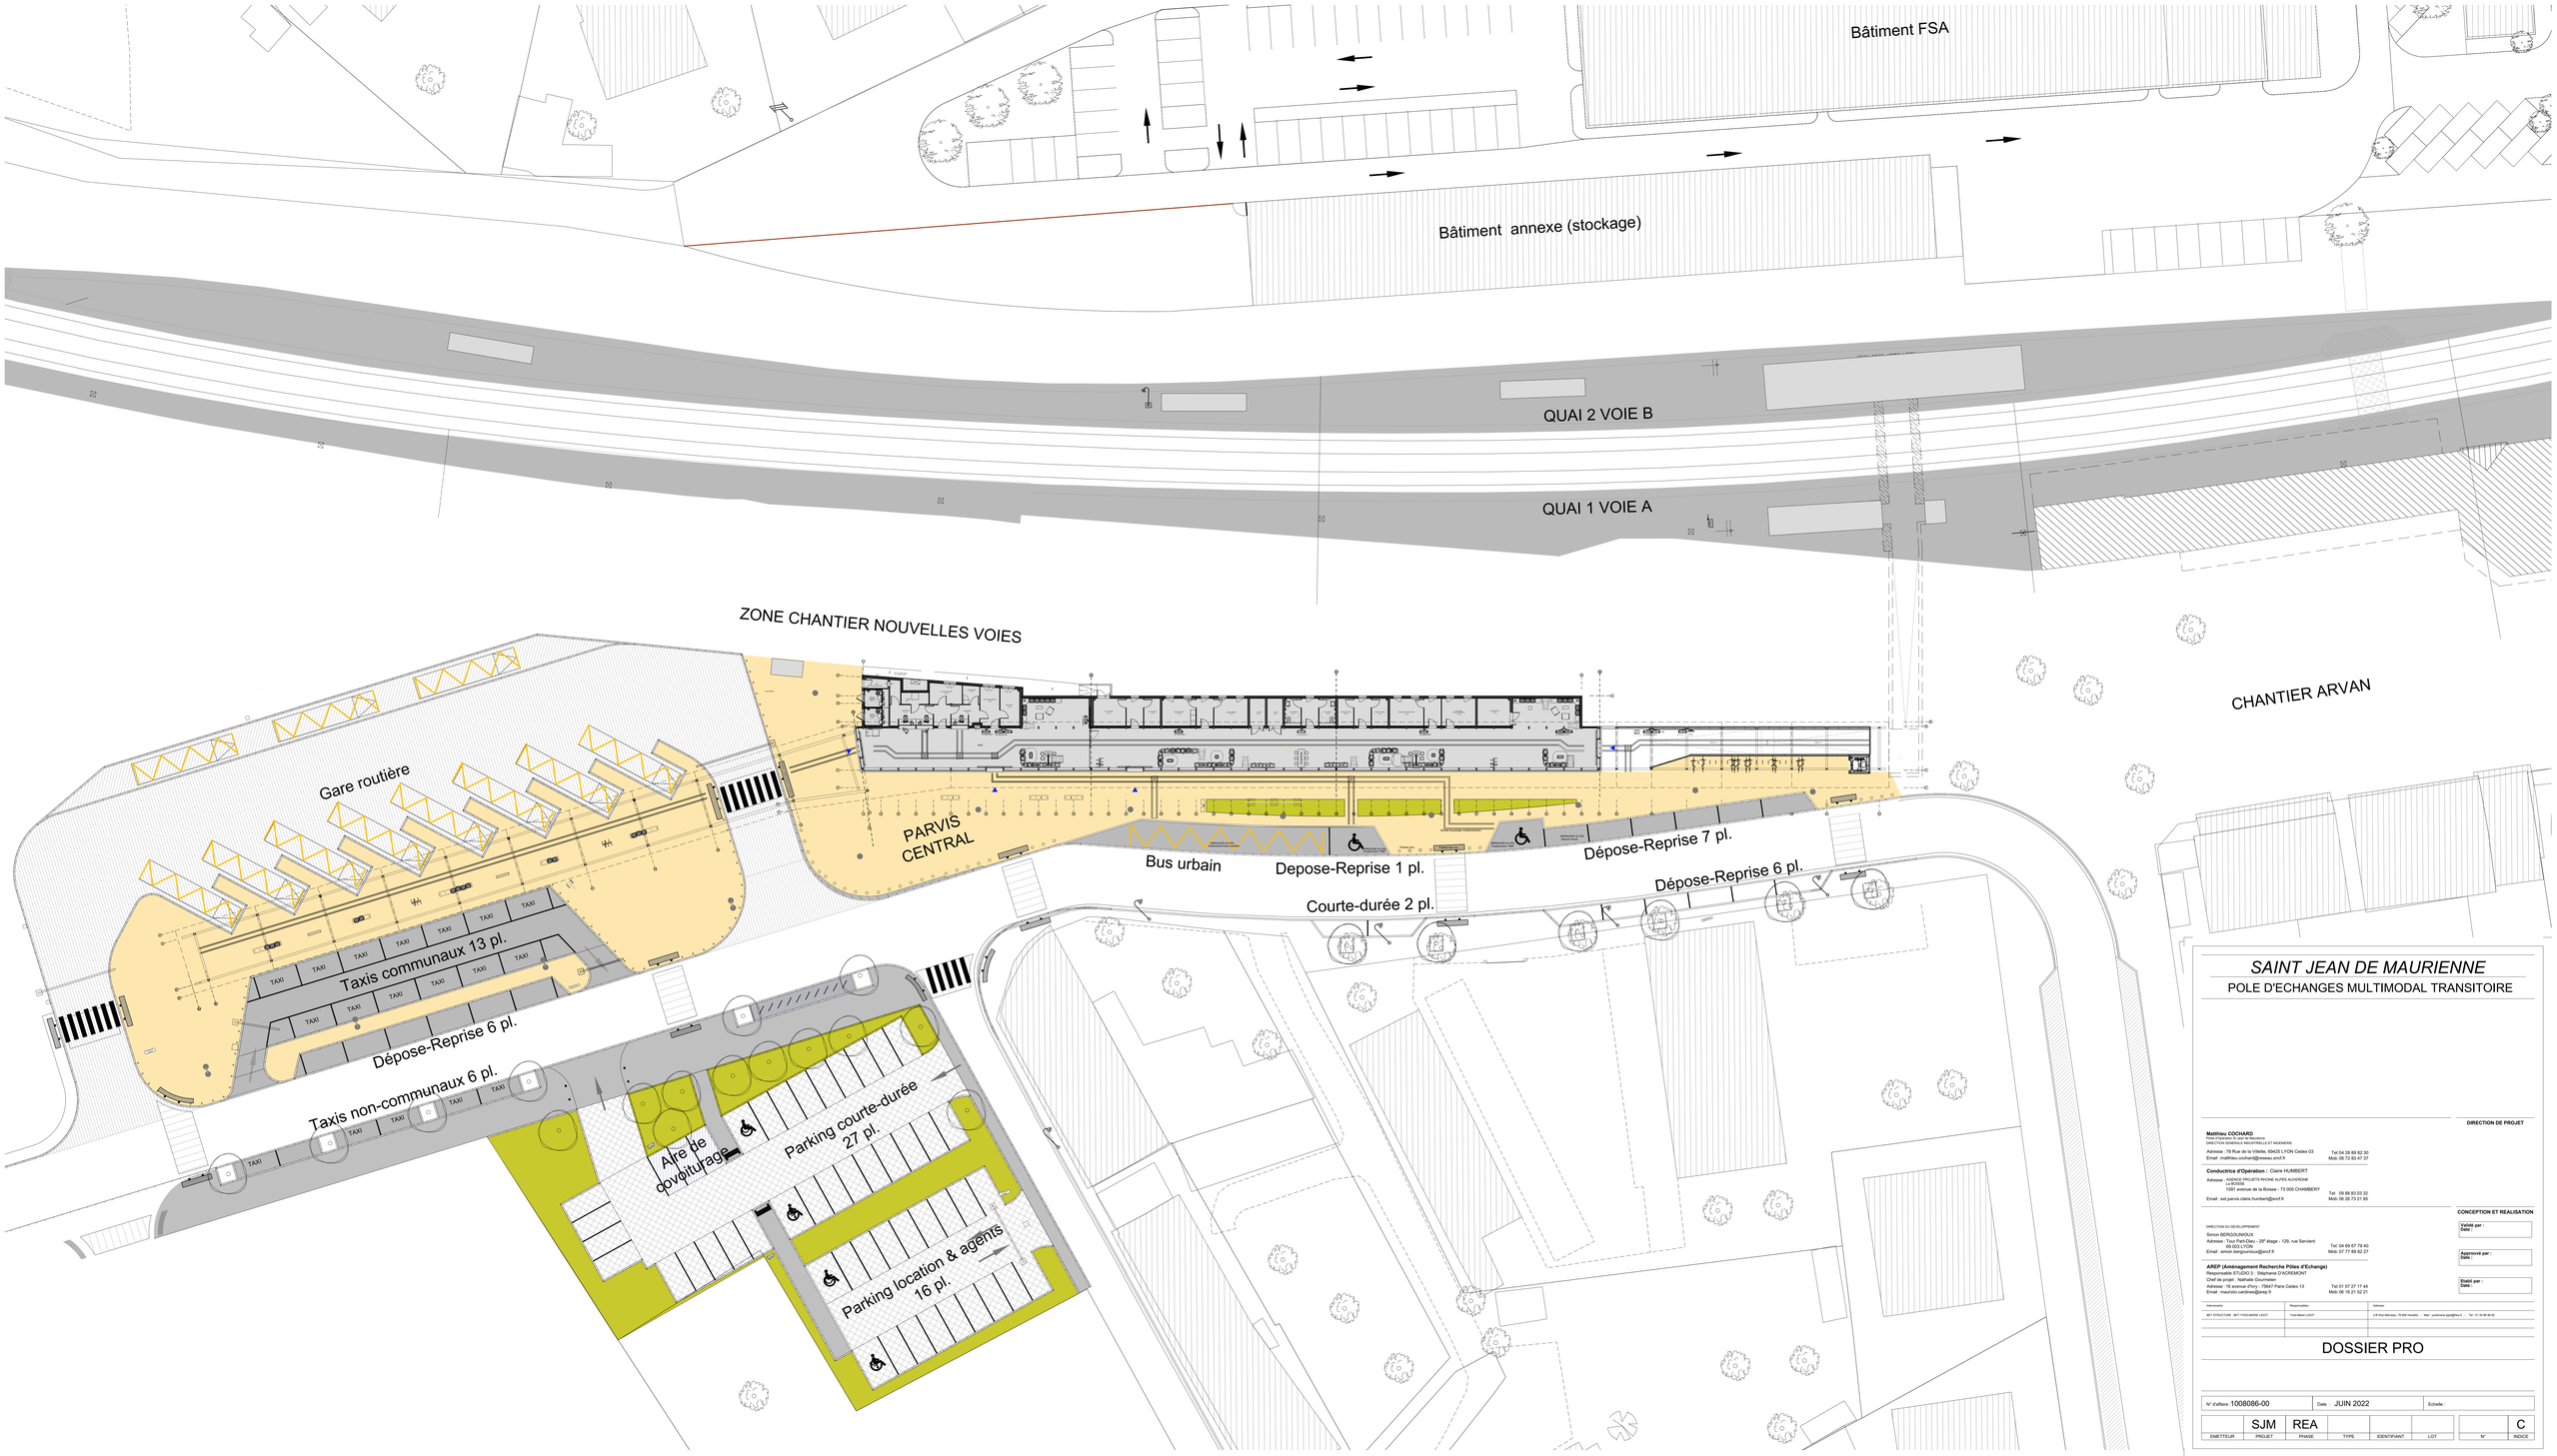

SAINT JEAN DE MAURIENNE

POLE D'ECHANGES MULTIMODAL TRANSITOIRE

DIRECTION DE PROJET

Matthieu COCHARD
Pôle d'Opération St Jean de Maurienne
DIRECTION GENERALE INDUSTRIELLE ET INGENIERIE

Adresse : 78 Rue de la Villette, 69425 LYON Cedex 03 — Tel 04 28 89 82 30
Email : matthieu.cochard@keolis.and.fr — Mob: 06 72 83 47 37

Conductrice d'Opération : Claire HUMBERT
Adresse : AGENCE PROJETS RHONE ALPES AUVERGNE
SNCF RESEAU
1051 avenue de la Boisse - 73 000 CHAMBERY
Email : ext.parvis.claire.humbert@sncf.fr — Tel : 09 88 83 03 32 — Mob: 06 26 75 21 85

CONCEPTION ET REALISATION

DIRECTION DU DEVELOPPEMENT
Simon BERGOUNIOUX
Adresse : Tour Part-Dieu - 29e étage - 129, rue Servient
69 003 LYON — Tel 04 69 67 79 40
Email : simon.bergounioux@sncf.fr — Mob: 07 77 89 82 27

AREP (Aménagement Recherche Pôles d'Echange)
Responsable BTUDIO 3 : Stéphane D'AOREMONT
Chef de projet : Nathalie Gourmelen
Adresse : 16 avenue d'Ivry - 75647 Paris Cedex 13 — Tel 01 57 27 17 44
Email : mauricio.cardines@arep.fr — Mob: 06 16 21 52 21

Validé par : Date :

Approuvé par : Date :

Etabli par : Date :

Intervenants	Responsables	Adresse
BET STRUCTURE - BET FLUIDE/AMBIANCE LADOT	Yves Marco LADOT	2-8 Rue Marceau, 75 003 Paris/bis — Mail : yvesmarco.ladot@free.fr — Tel : 01 30 86 38 62

DOSSIER PRO

N° d'affaire : 1008086-00 — Date : JUIN 2022 — Echelle :

EMETTEUR	PROJET	PHASE	TYPE	IDENTIFIANT	LOT	N°	INDICE
	SJM	REA					C