

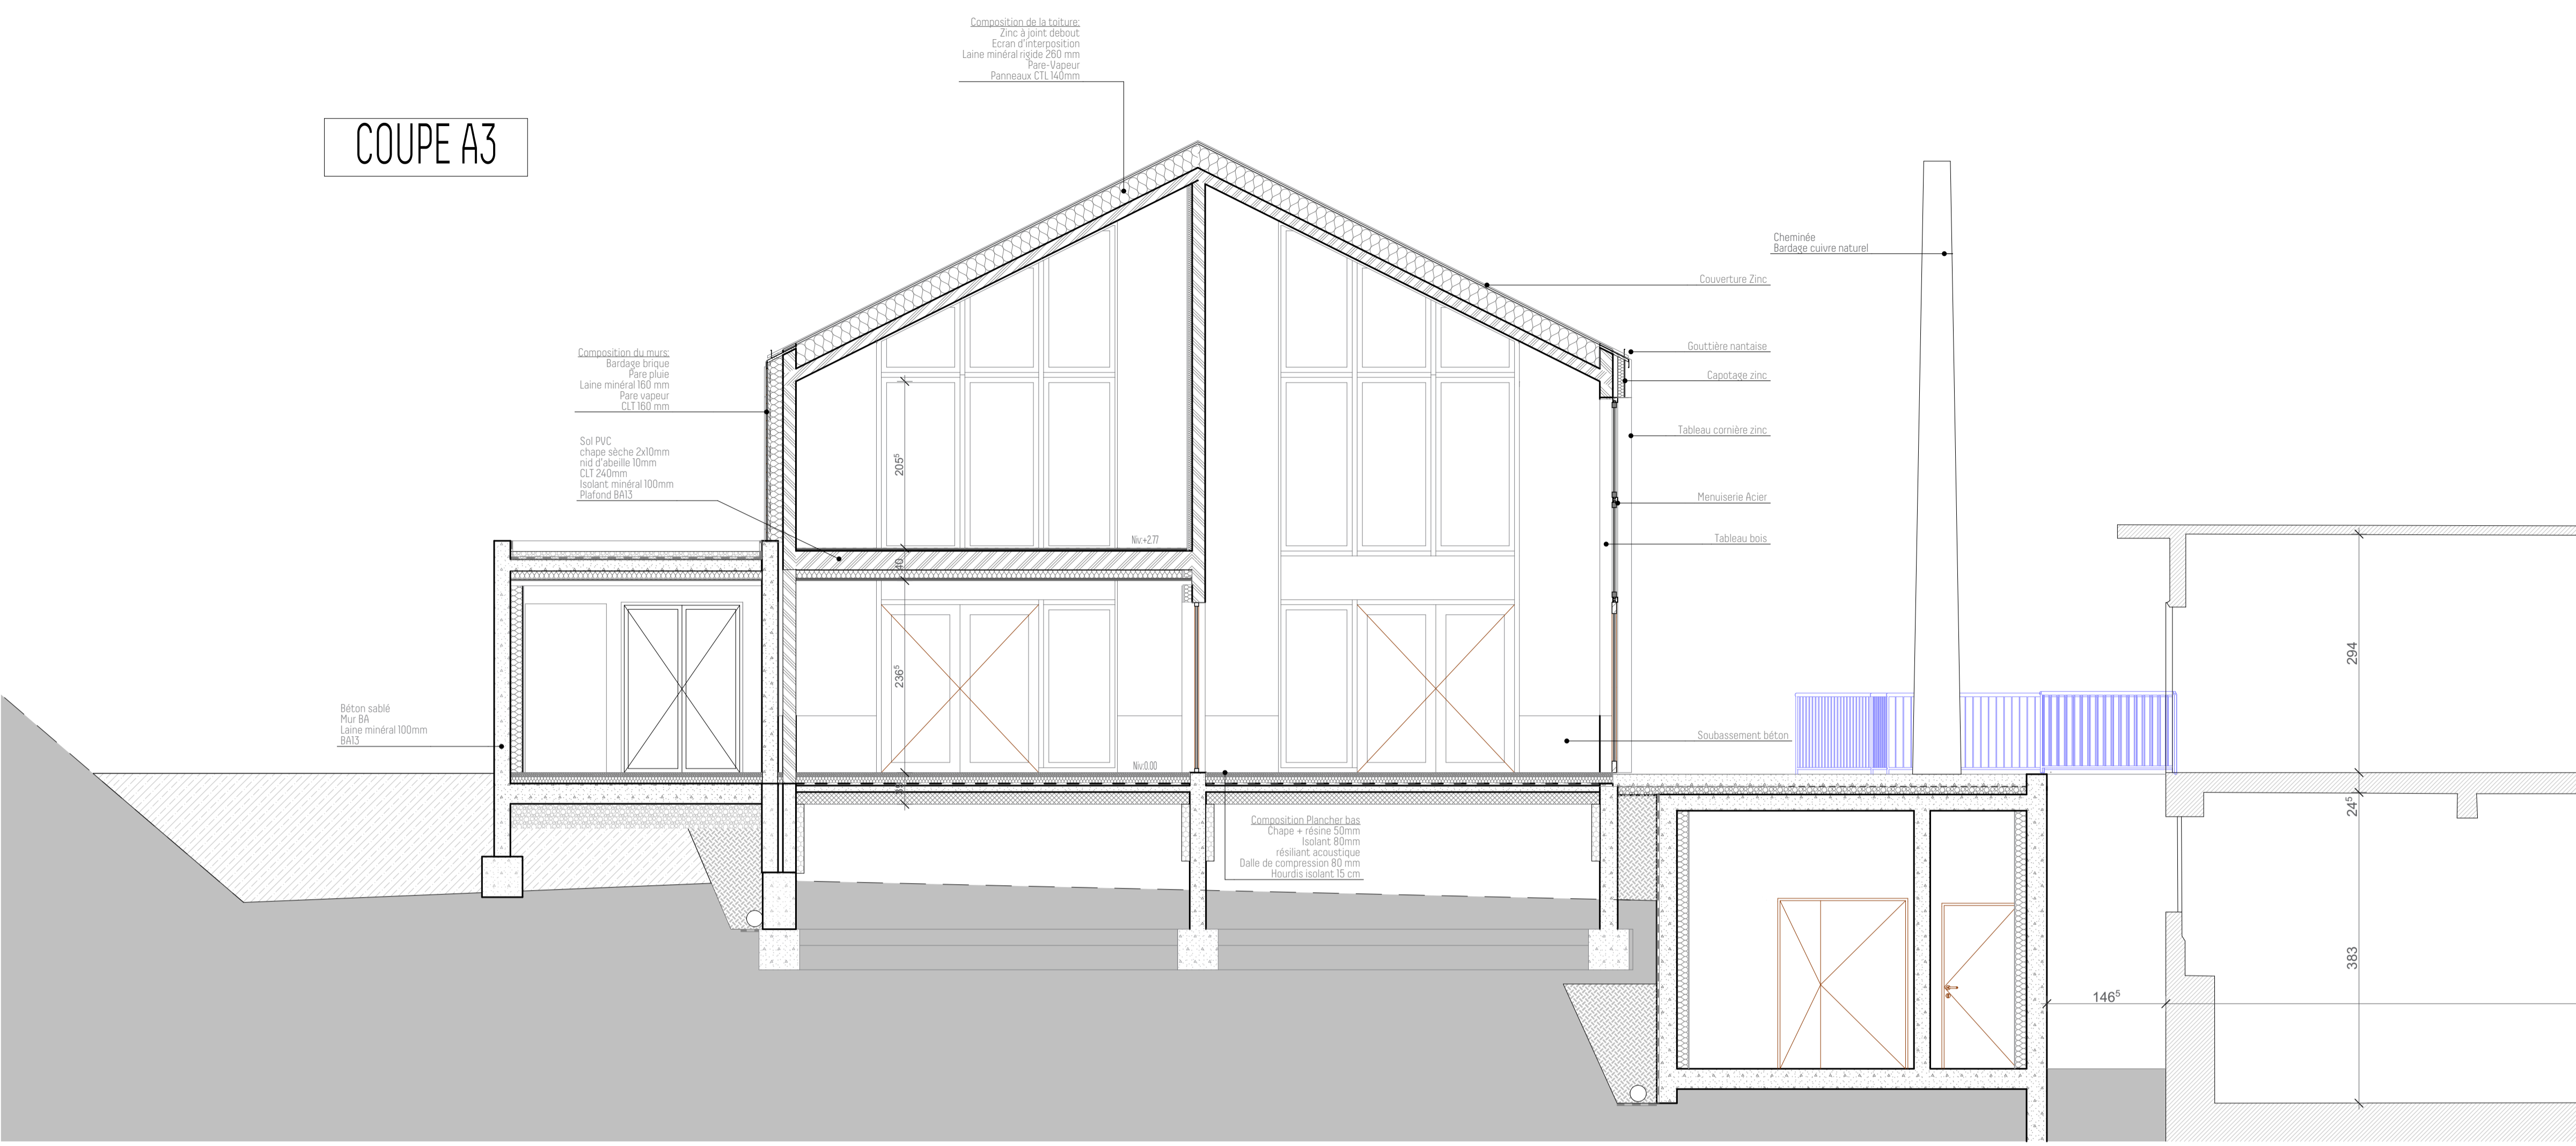
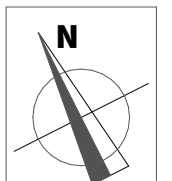


COUPE A3

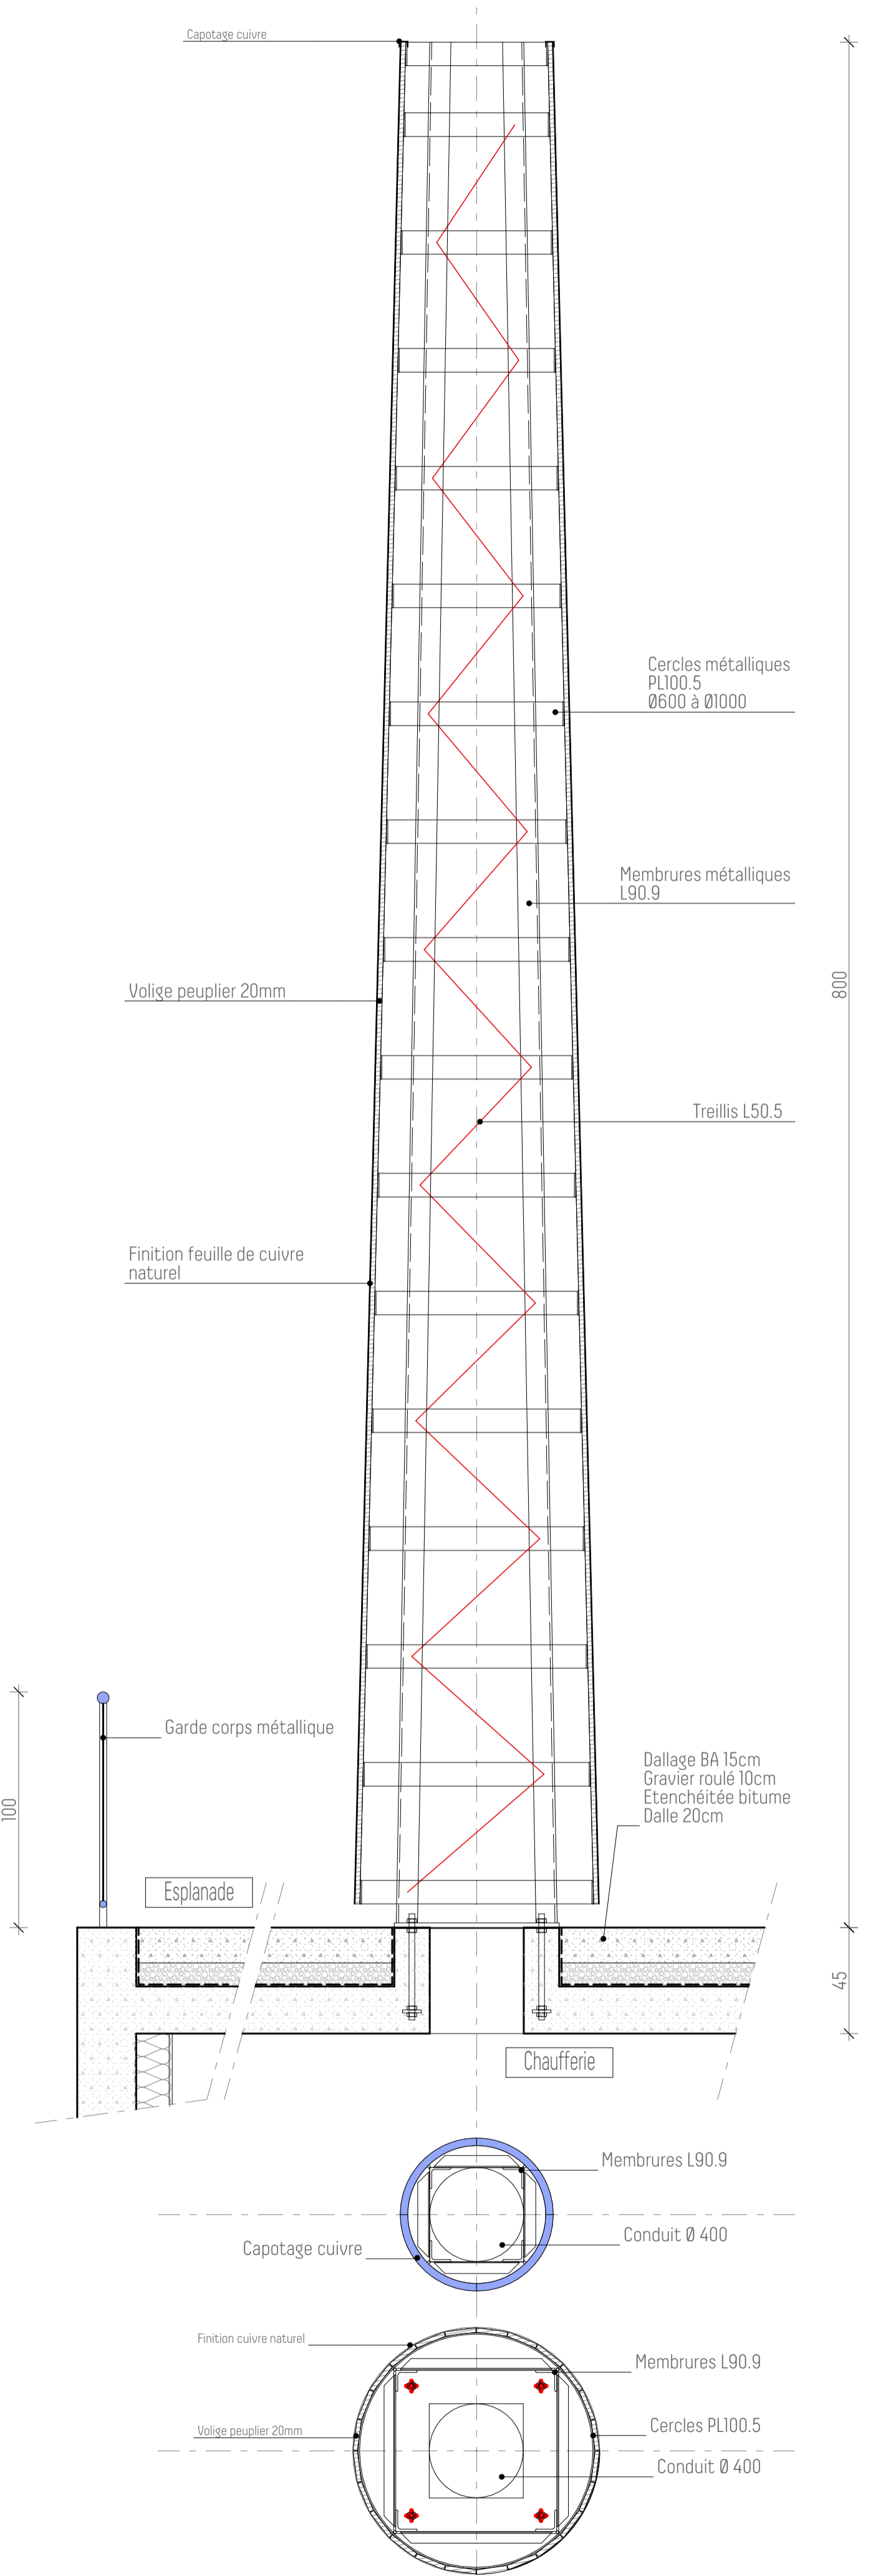

COUPE A4

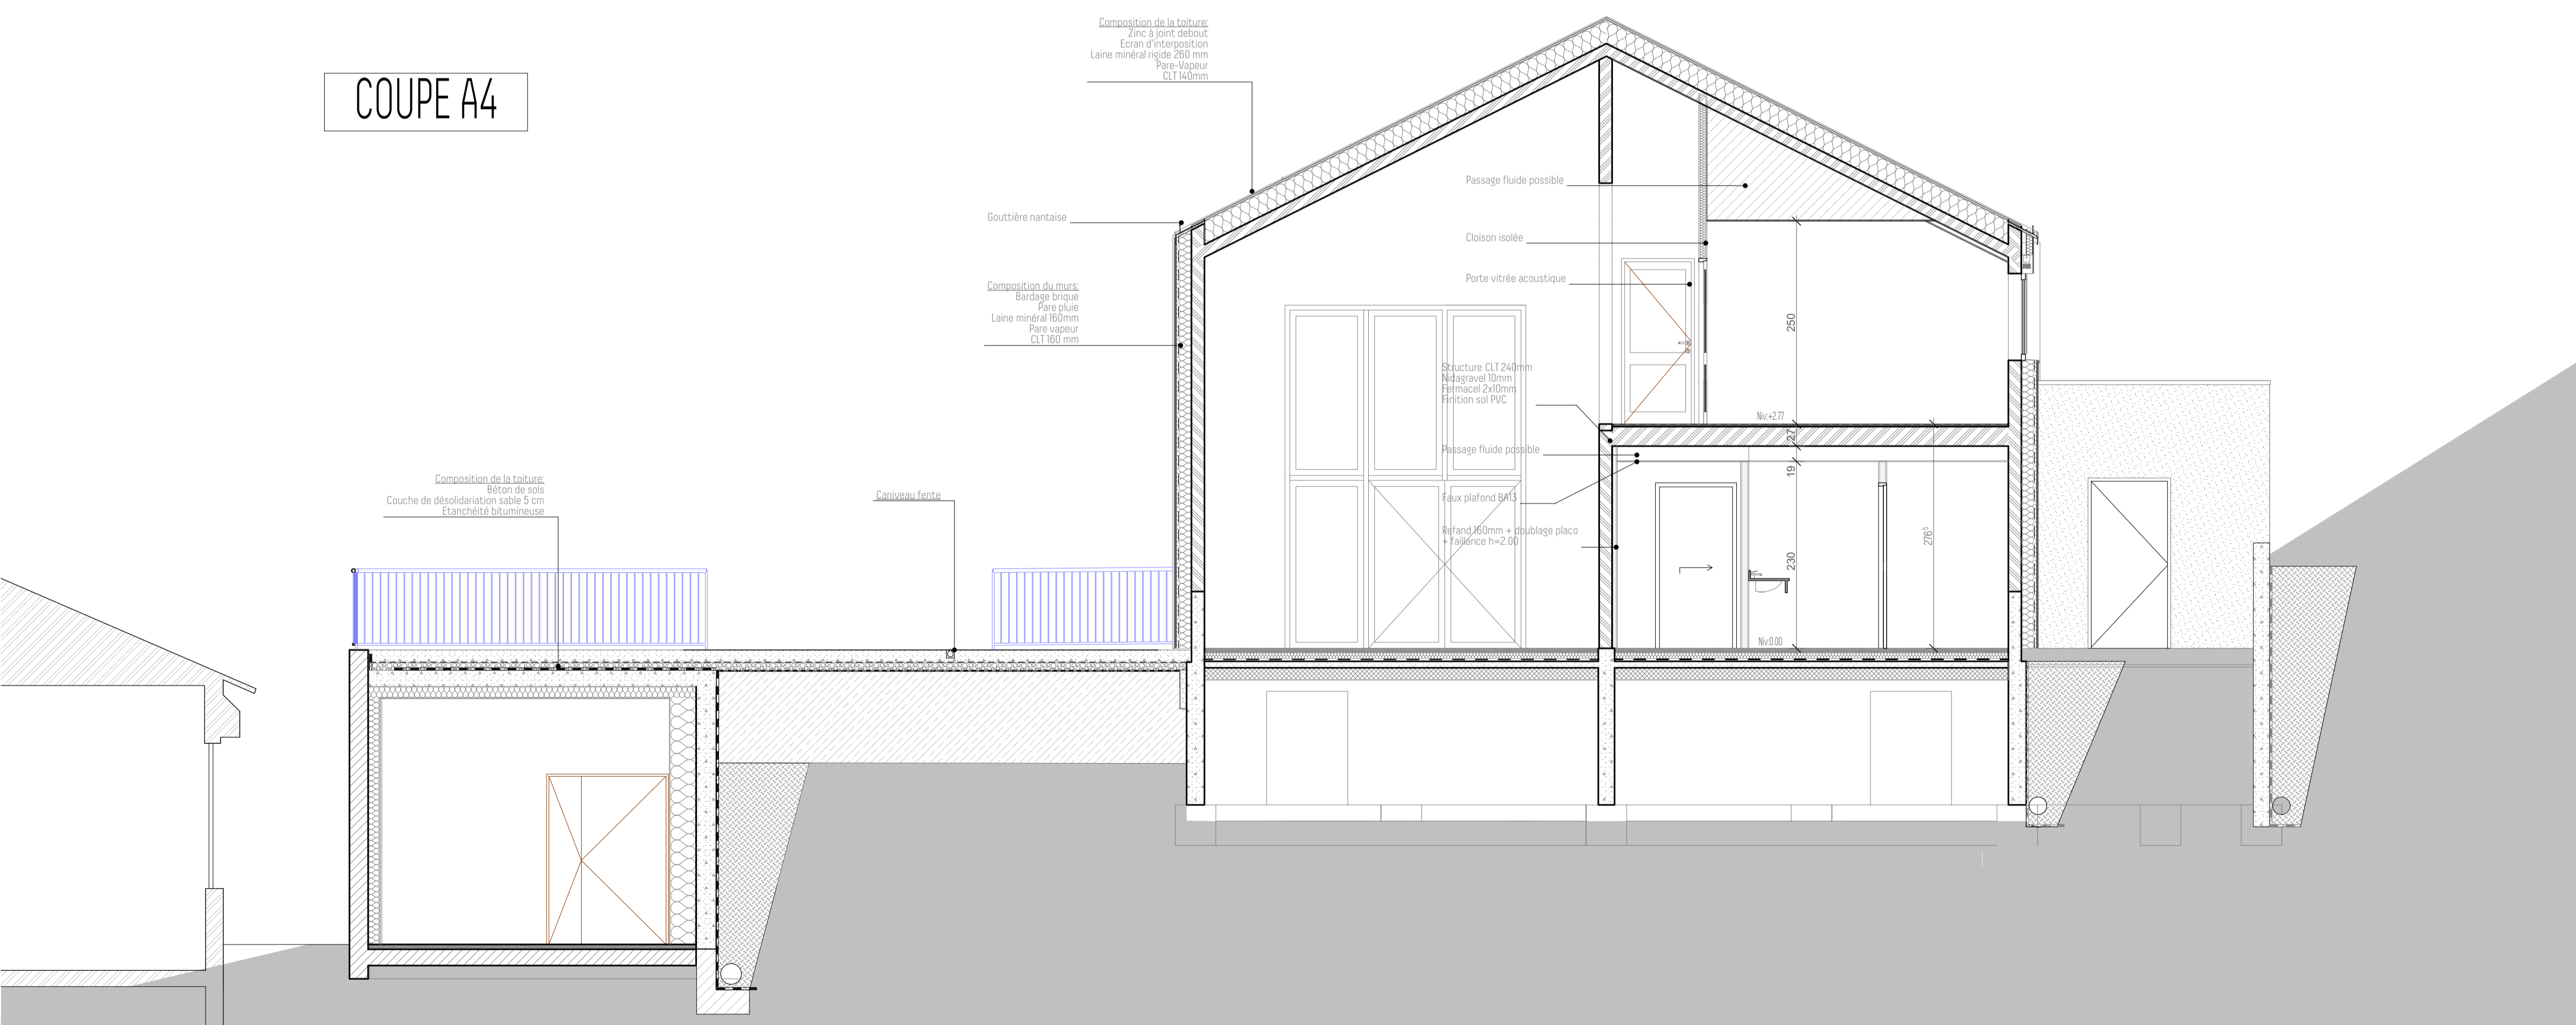

Département de l'Ain

CUIVRIER DE CERDON _ PROJET

Croisée d'Archi - 42, rue de la république 42400 Saint-Chamond - Tel : 04 77 22 75 57 - Fax : 04 77 19 52 51 - Email : contact@croiseed'archi.fr

Coupe A3 et A4

PRO

MARS 2020

PRO-06

Ce document est la propriété de l'agence Croisée d'Archi. Il ne peut être communiqué et l'oeuvre transformée qu'avec son autorisation écrite. Loi du 11 mars 1957 sur la propriété littéraire et artistique.