



DÉTAILS DE PRINCIPE


A CONFIRMER PAR ENTREPRISES

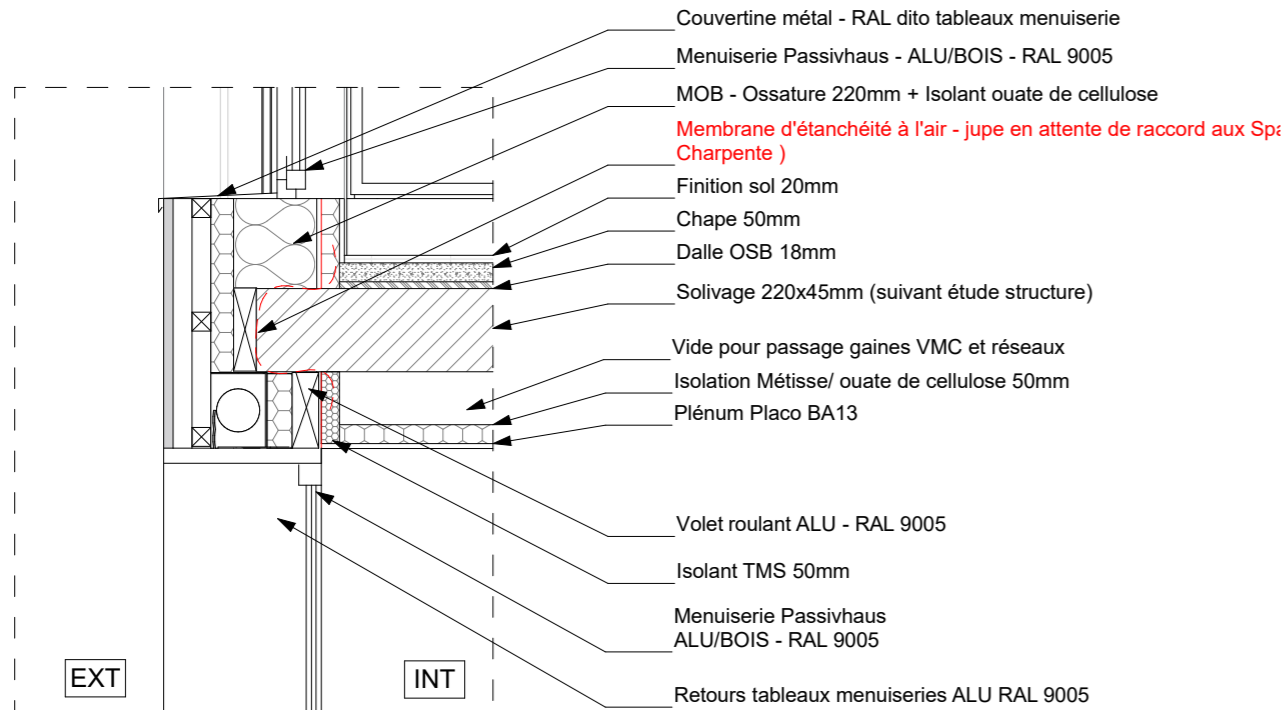


DÉTAIL 06 / Dalle 2 : Jonction MOB et plancher R+1

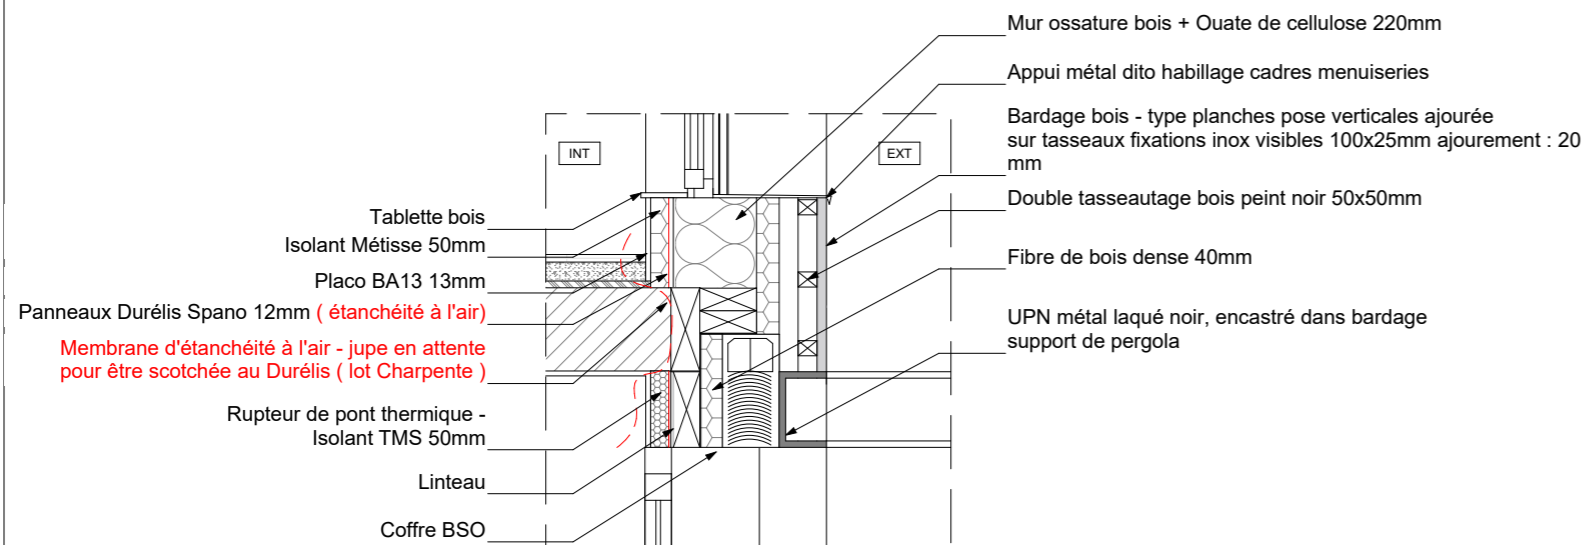

DÉTAIL 08 / Dalle 4 : BSO / UPN pergola

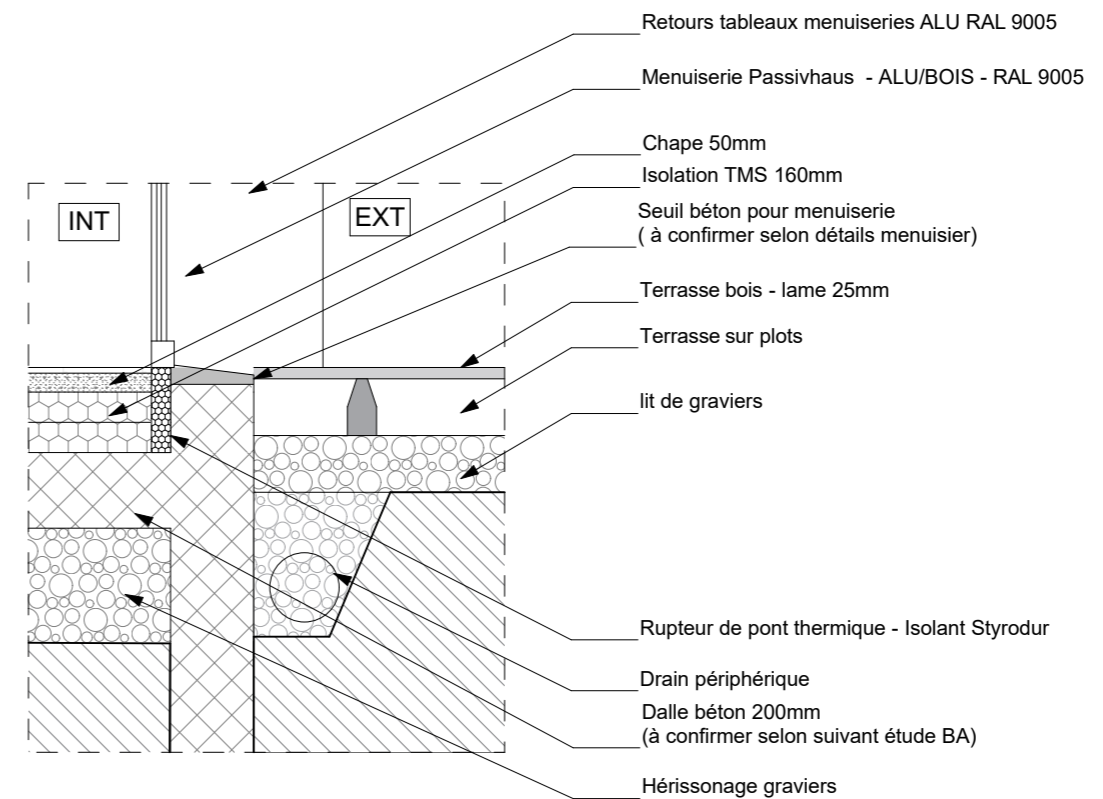

DÉTAIL 07 / Dalle 3 : Seuil vers terrasse

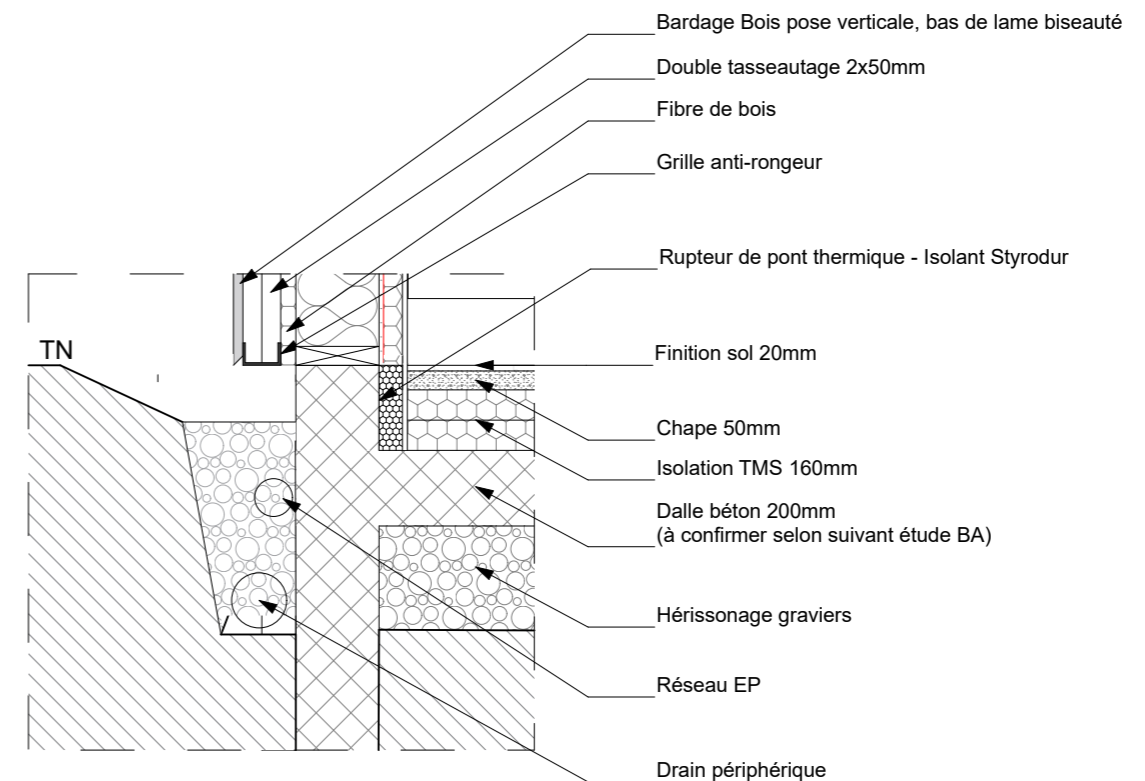

DÉTAIL 09 / Dalle 1 : mur/dalle façade NORD