




FA-03 - Façade

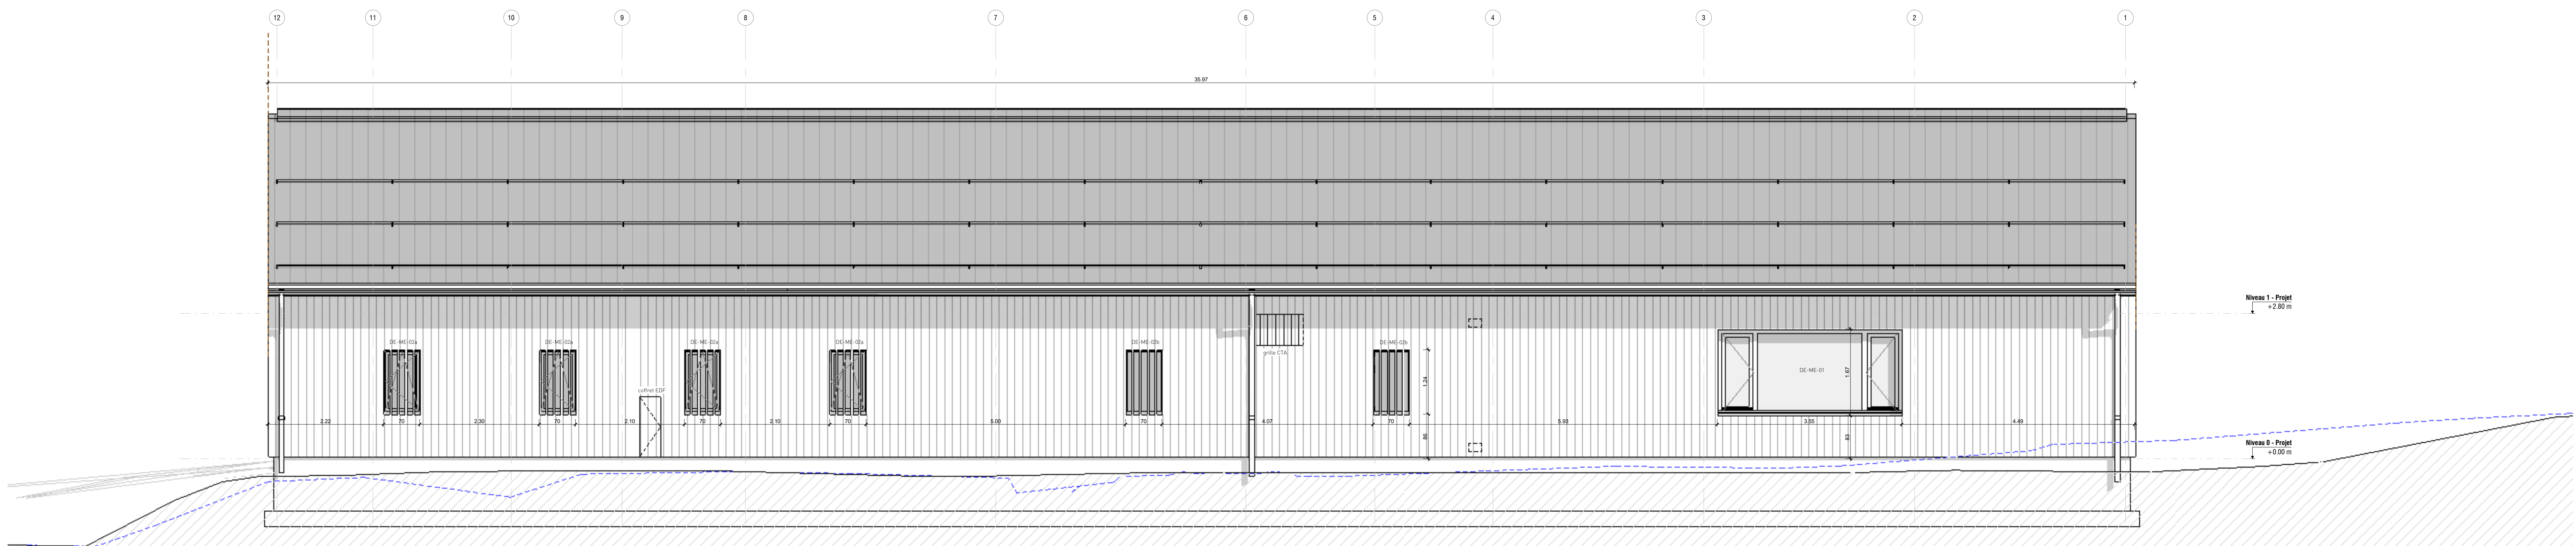

FA-04 - Façade

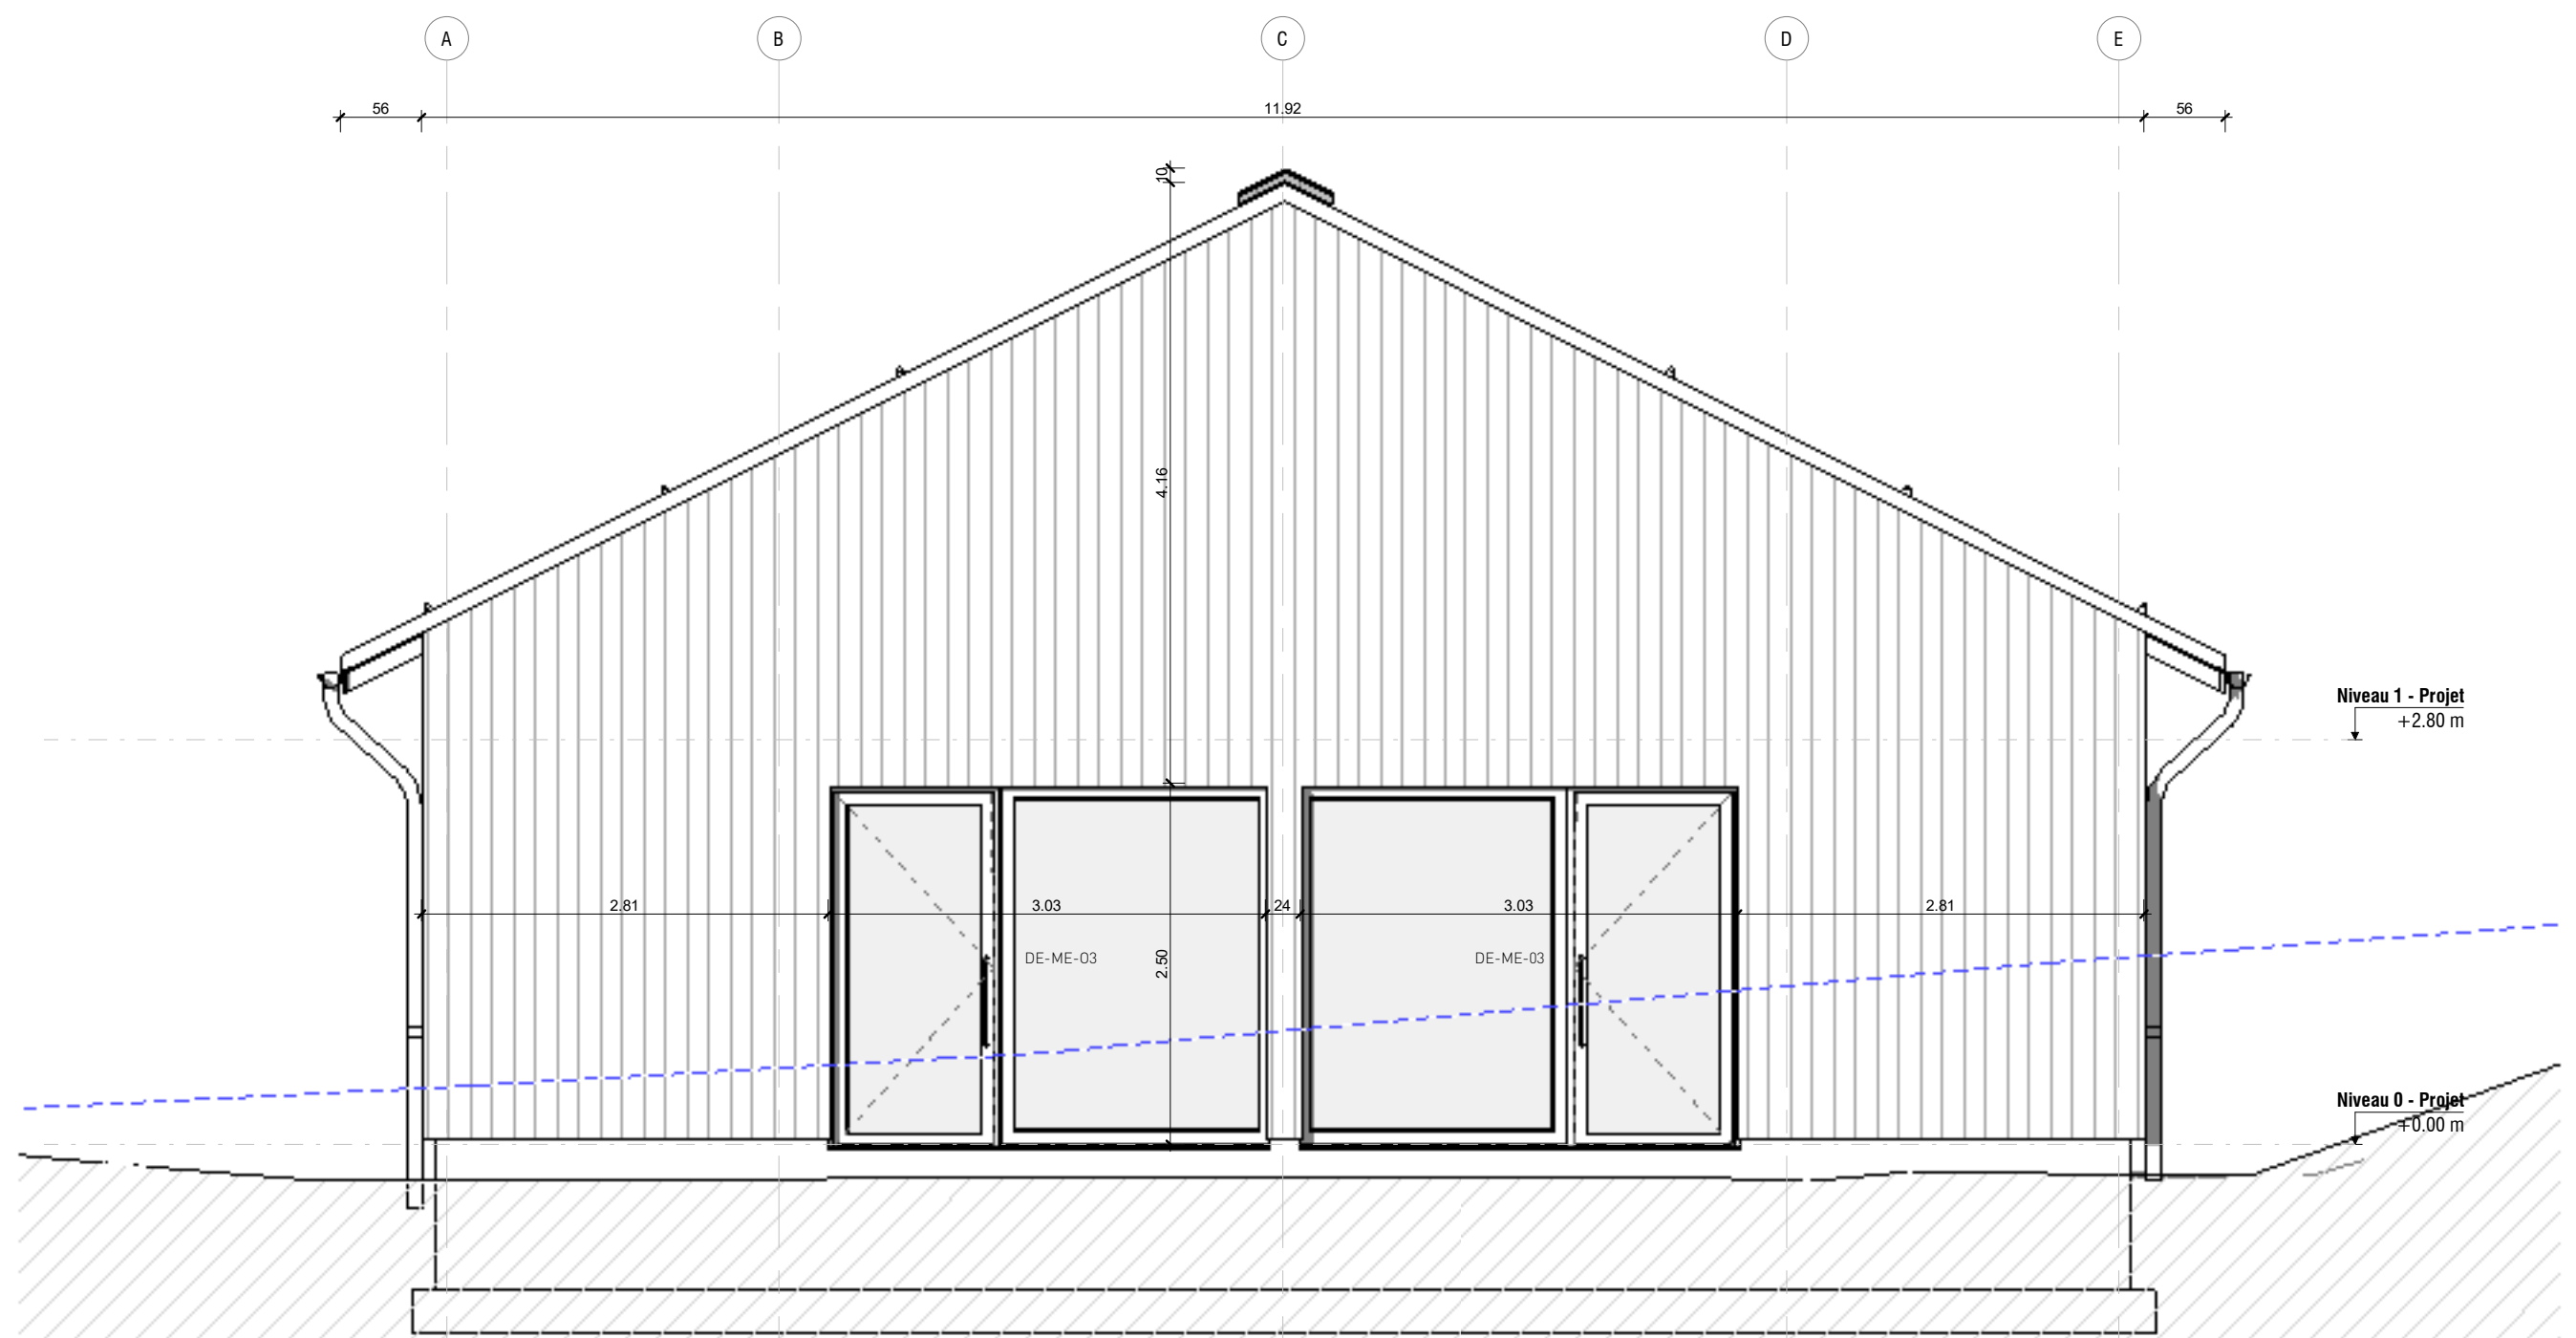

FA-02 - Façade

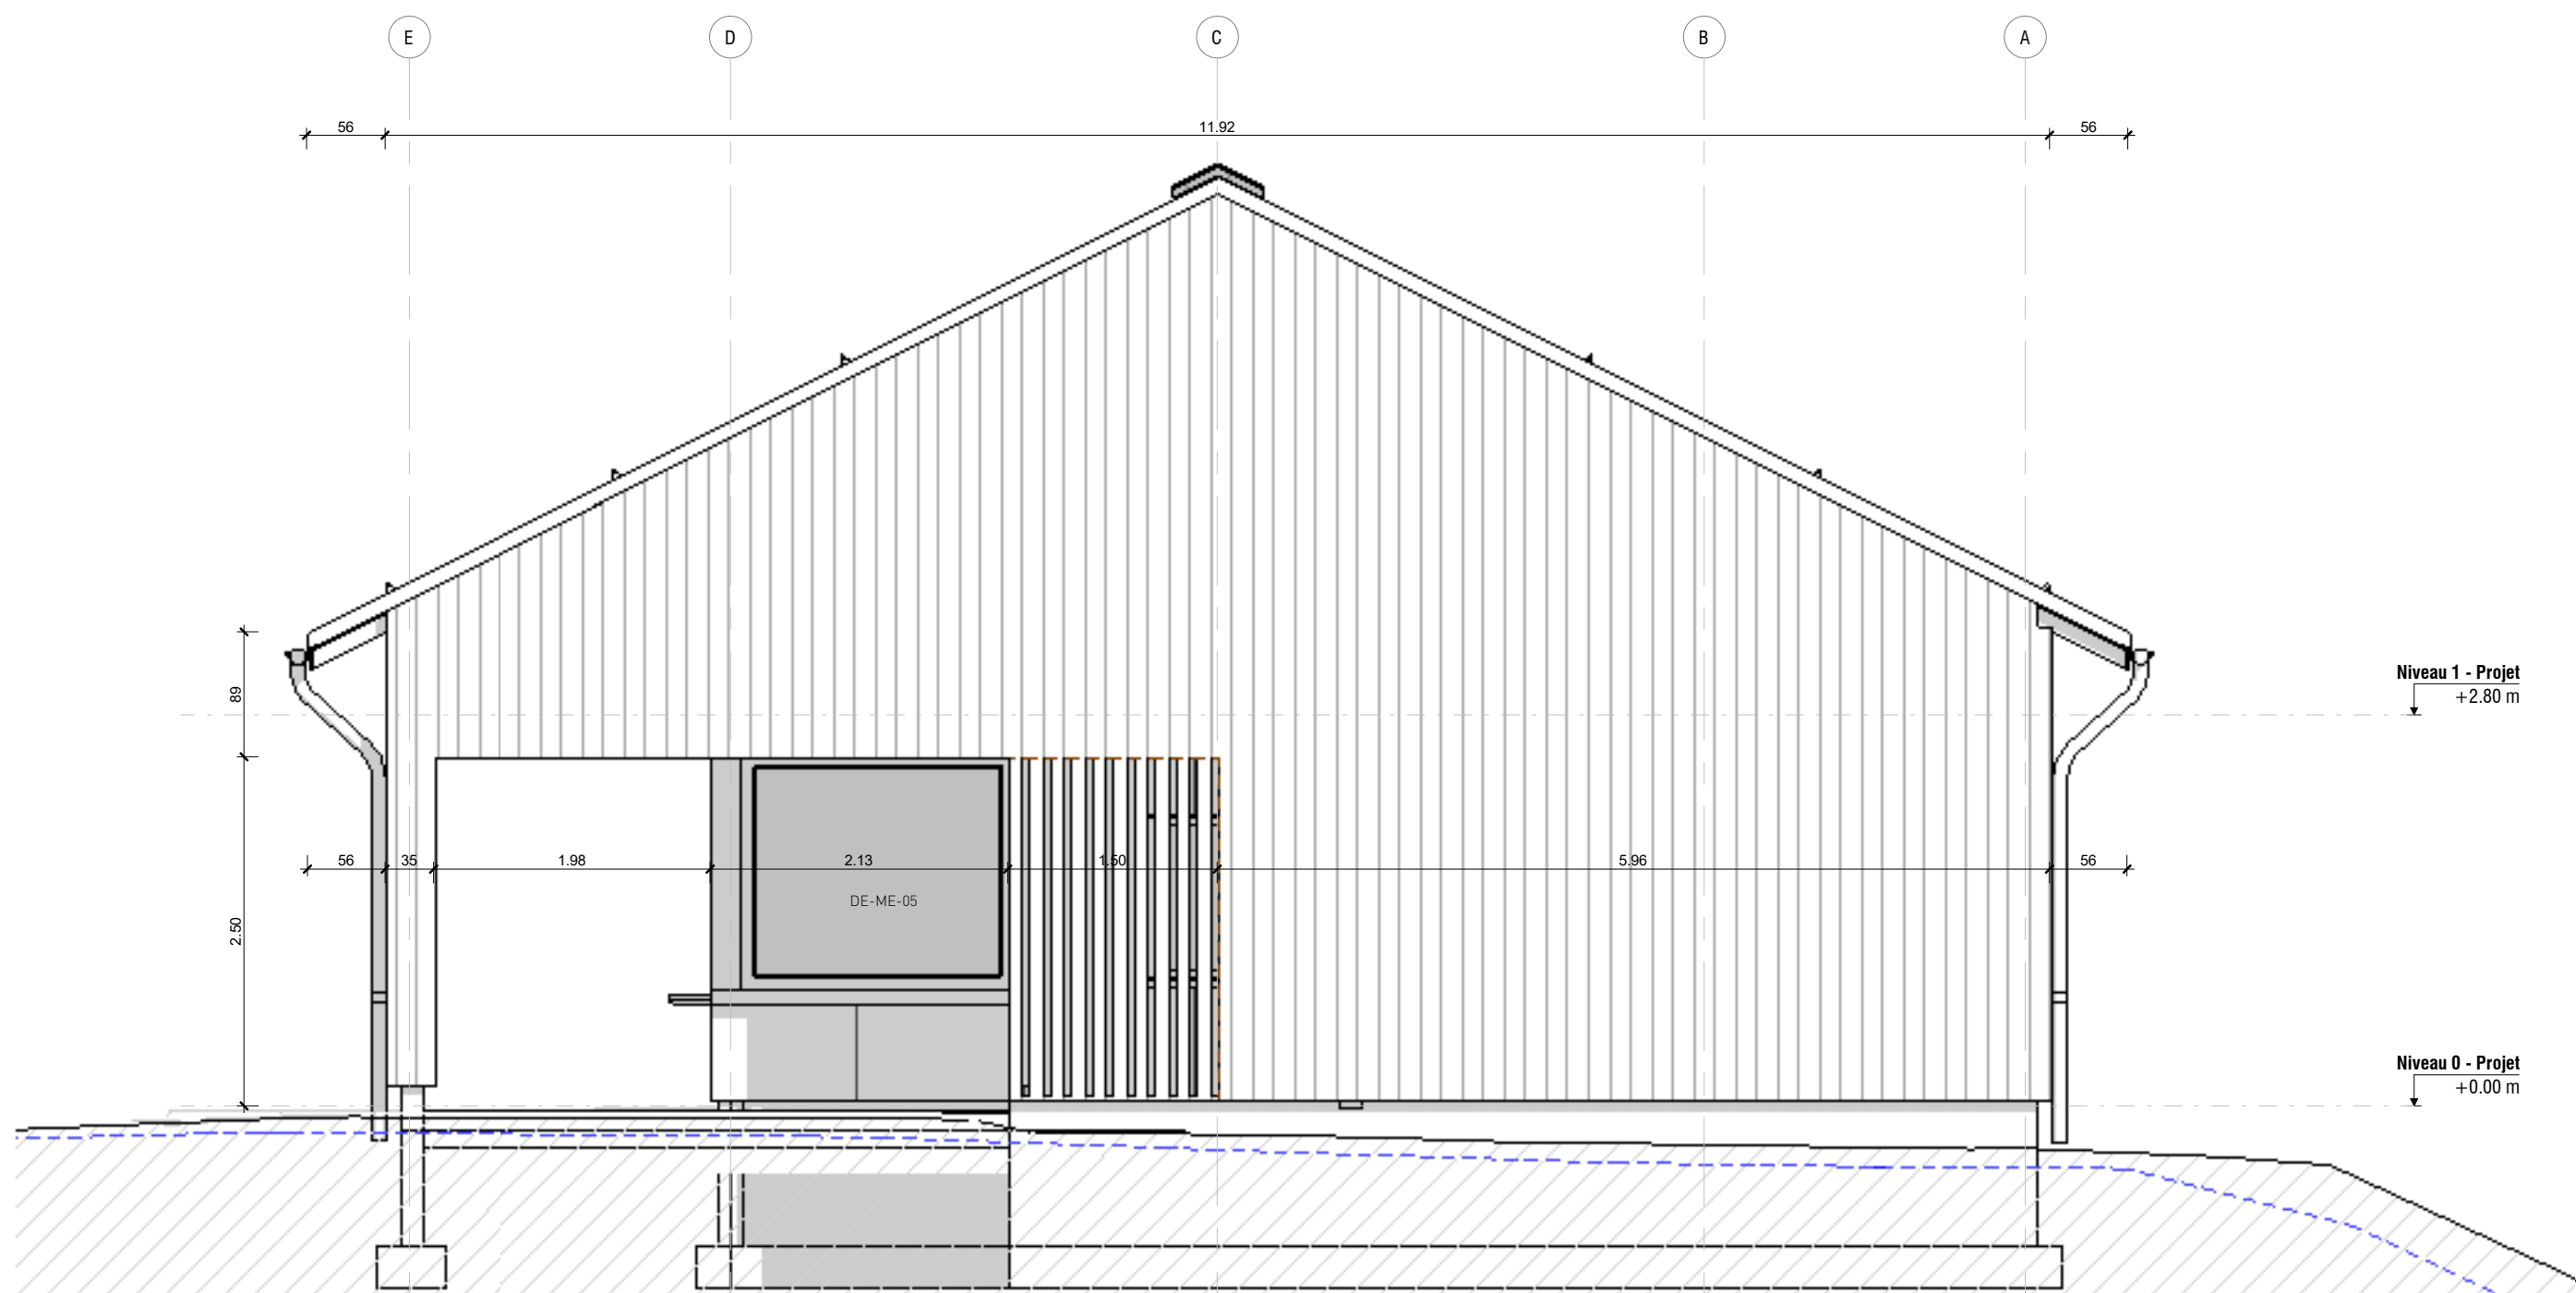

FA-01 - Façade

Création d'une salle hors-sac au Col de la Loge 03/02/22
 DET | Direction de l'exécution des travaux
LOG-DET-A-FA- 01/02/03/04
 Façades
 NIVEAU 0 = 1253.46 NGF
 1 : 50

Maitrise
 Loire Forez Agglomération
 17 Bd de la République 43000 Montbrison
 04 77 44 71 81
 raphael.koon@loireforez.fr

Maitrise
 S I L T
 5 rue Jeanne d'Arc 43000 Lyon
 04 78 42 41 11
 info@sil-t.com

Ectisice Ingénierie
 296 Rue de la République 41100 Tarnat
 04 78 42 41 11
 ectisice.ingenierie@orange.fr

Betec Ingénierie
 Rue Copernic Mairie 43000 Saint-Etienne
 04 77 42 54 95
 betec@betec.com

ET Études
 Nicolas Ingénieries
 161 Etienne de La Boetie 43000 Clermont-Ferrand
 04 78 44 41 11
 nigel@nicolas.com



Indice
