


PL-01 - Plan Niveau 1

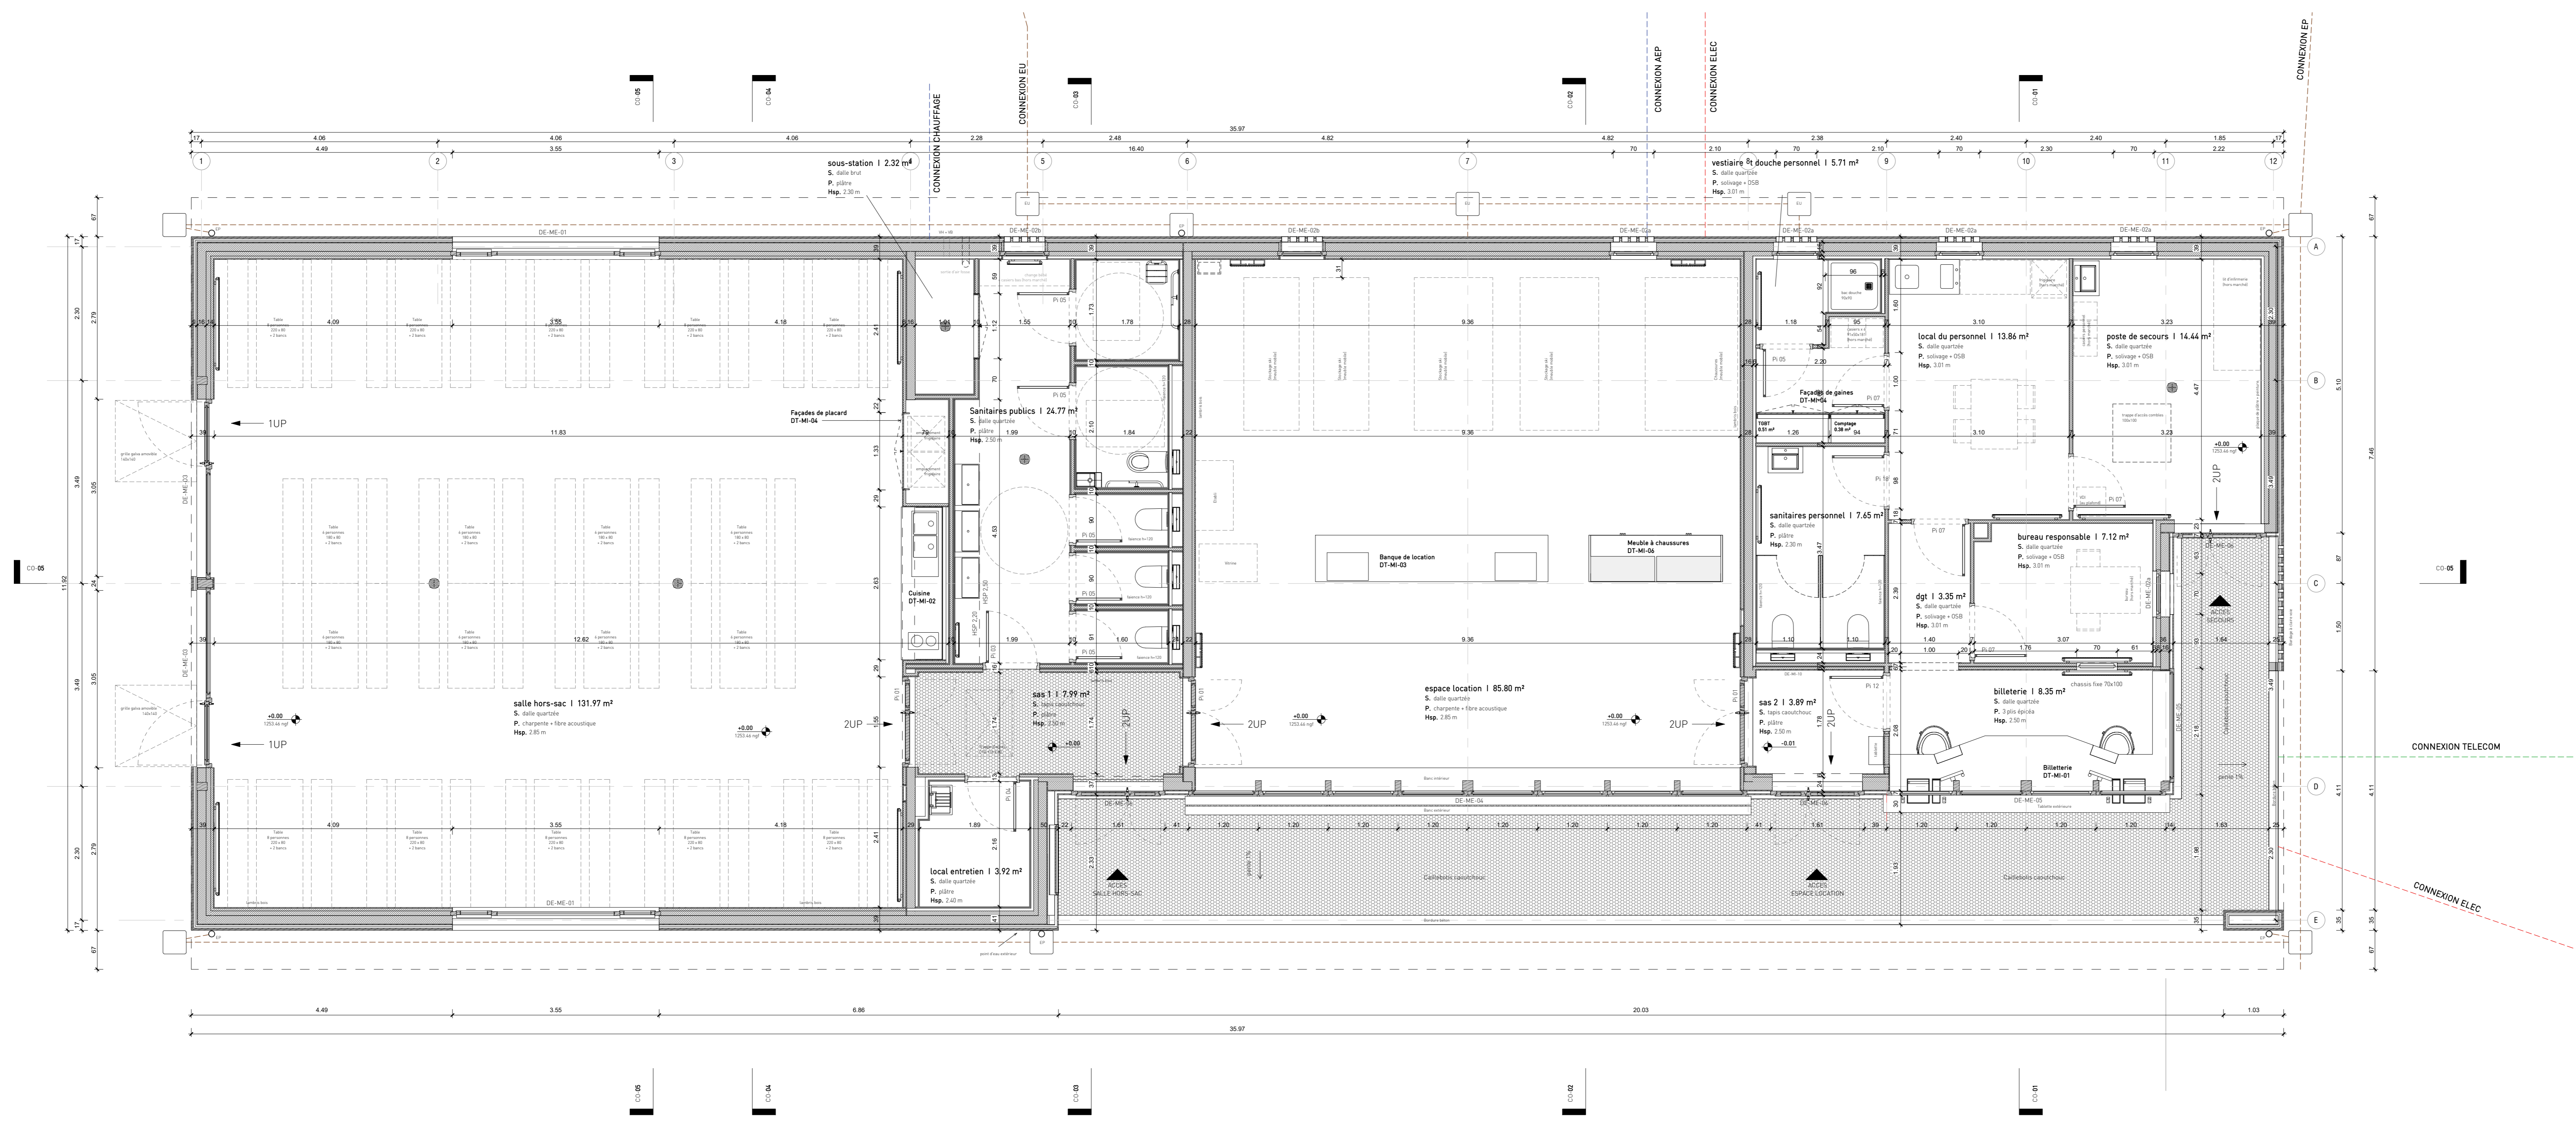

PL-00 - Plan Niveau 0

Création d'une salle hors-sac au Col de la Loge
 DET | Direction de l'exécution des travaux
LOG-DET-A-PL-00
 Plans Niveau 0 et Plan Niveau combles
 NIVEAU 0 = 1253.46 NGF
 1:50

Maitrise
 Loire Forez Agglomération
 13 881 Bd de l'Industrie 42000 Montbrison
 04 77 43 11 81
 rlg@loireforez.fr

Maitrise
 S I L T
 5 rue Jeanne d'Arc 42000 Lyon
 04 78 26 61 11
 info@sil-t.com

Eticisce Ingénierie
 204 Rue de la République 41100 Tours
 02 47 62 02 11
 eticisce@ingenieriebrange.fr

Betrec Ingénierie
 Rue Copernic Mairie 42000 Saint-Etienne
 04 77 43 34 16
 betrec@betrec.com

Nicolas Ingénieries
 181 Charbon de Boule 42100 Givors
 04 78 44 12 12
 ingenierie@nicolas.com



Indice
