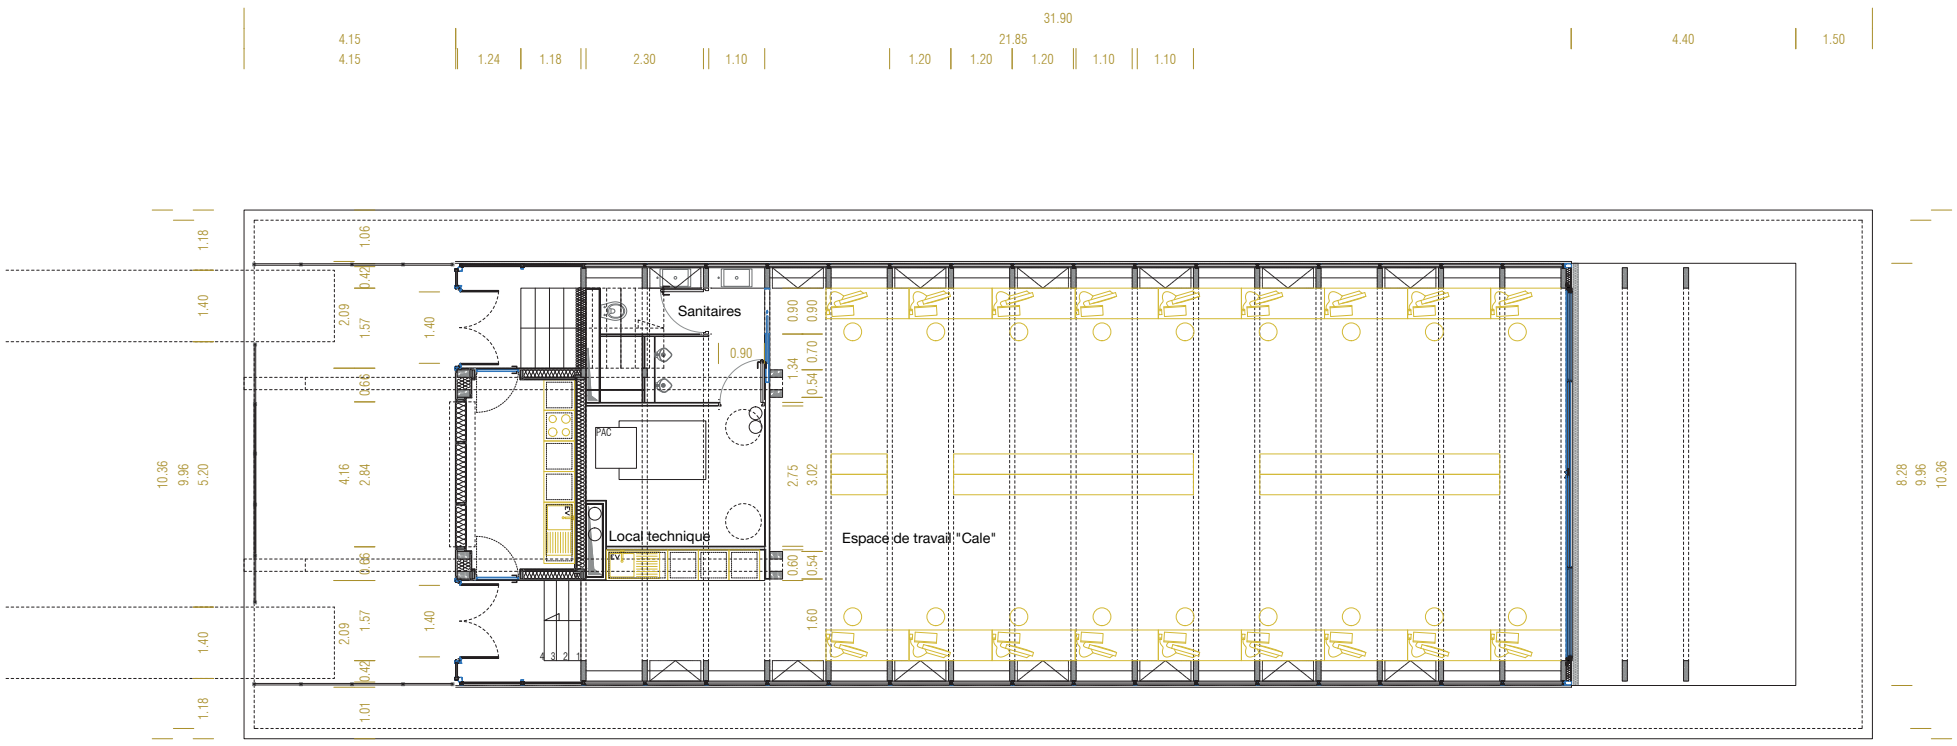
Sanitaires
Local technique
Espace de travail "Cale"
PAC

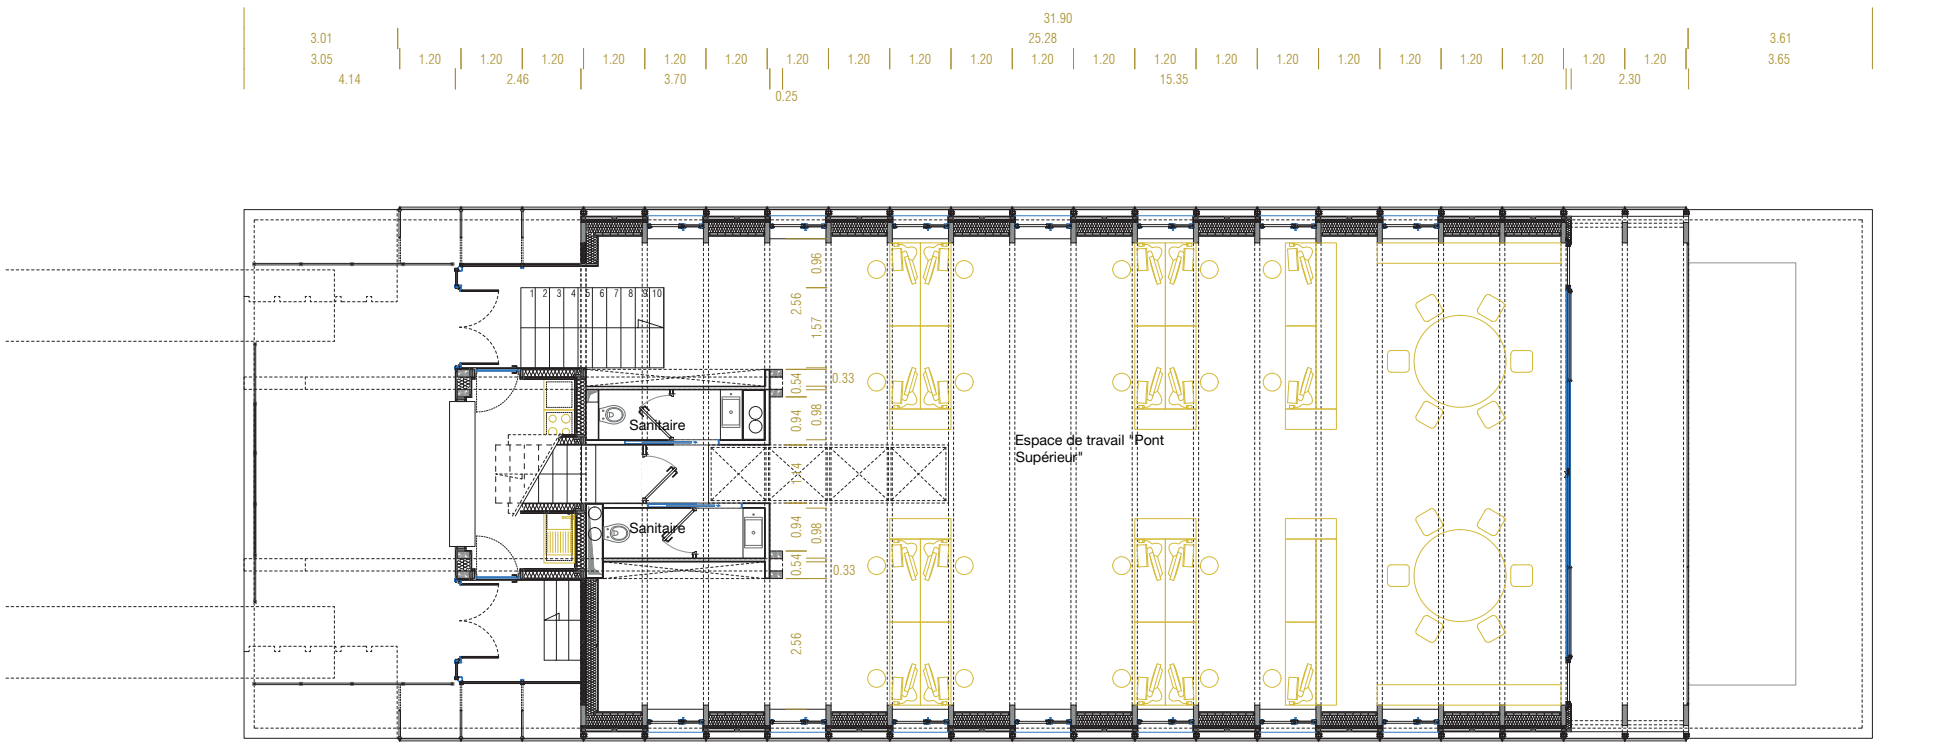
Sanitaire
Sanitaire
Espace de travail "Pont Supérieur"