




PLAN REZ DE CHAUSSEE

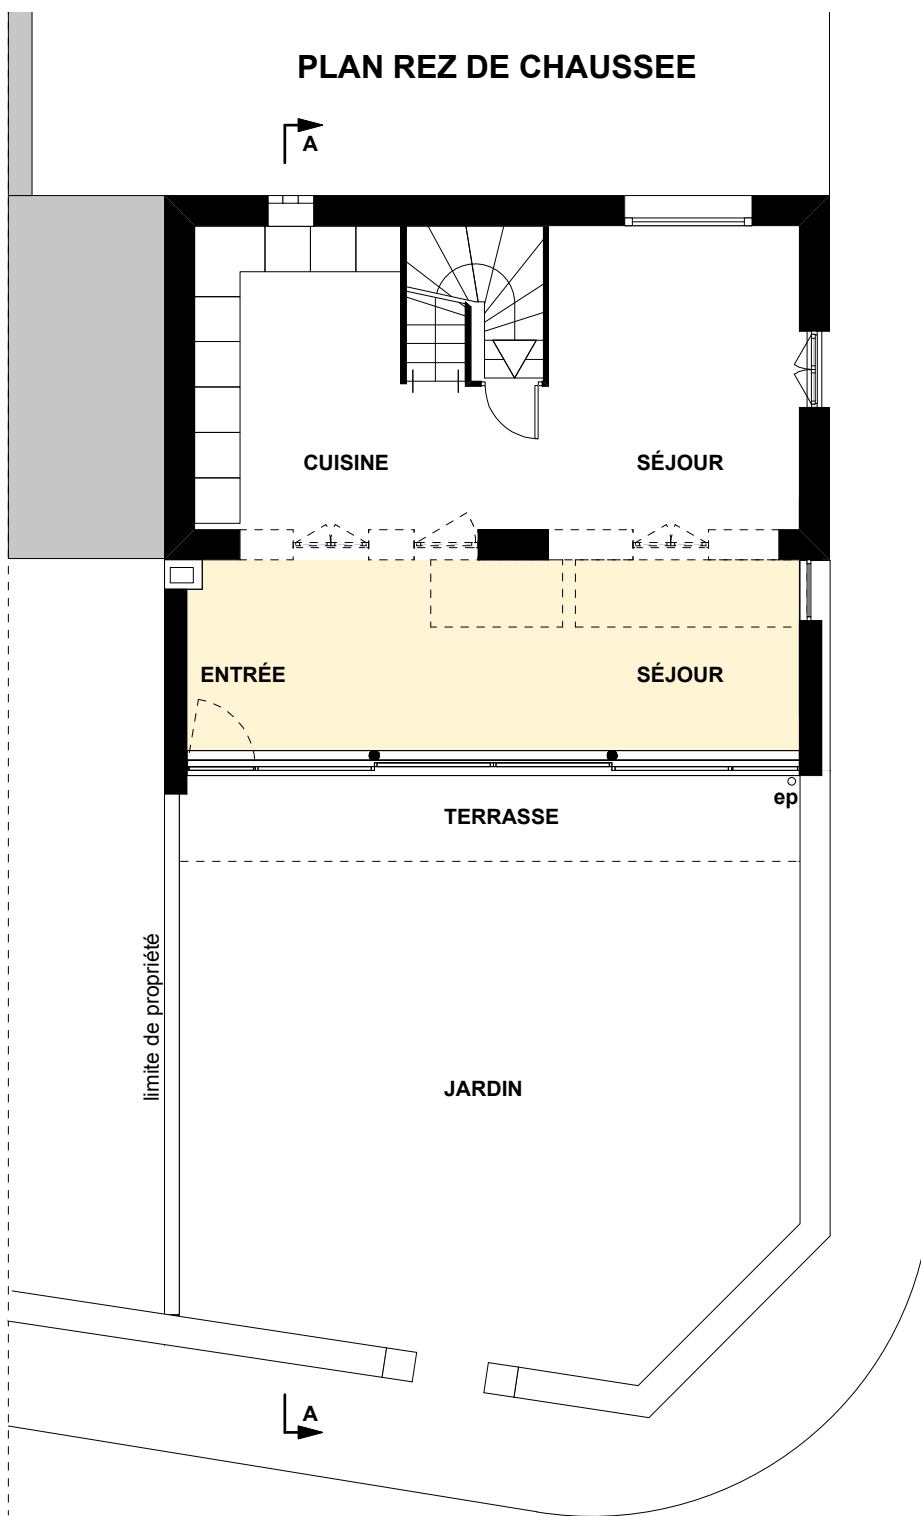


PLAN ETAGE

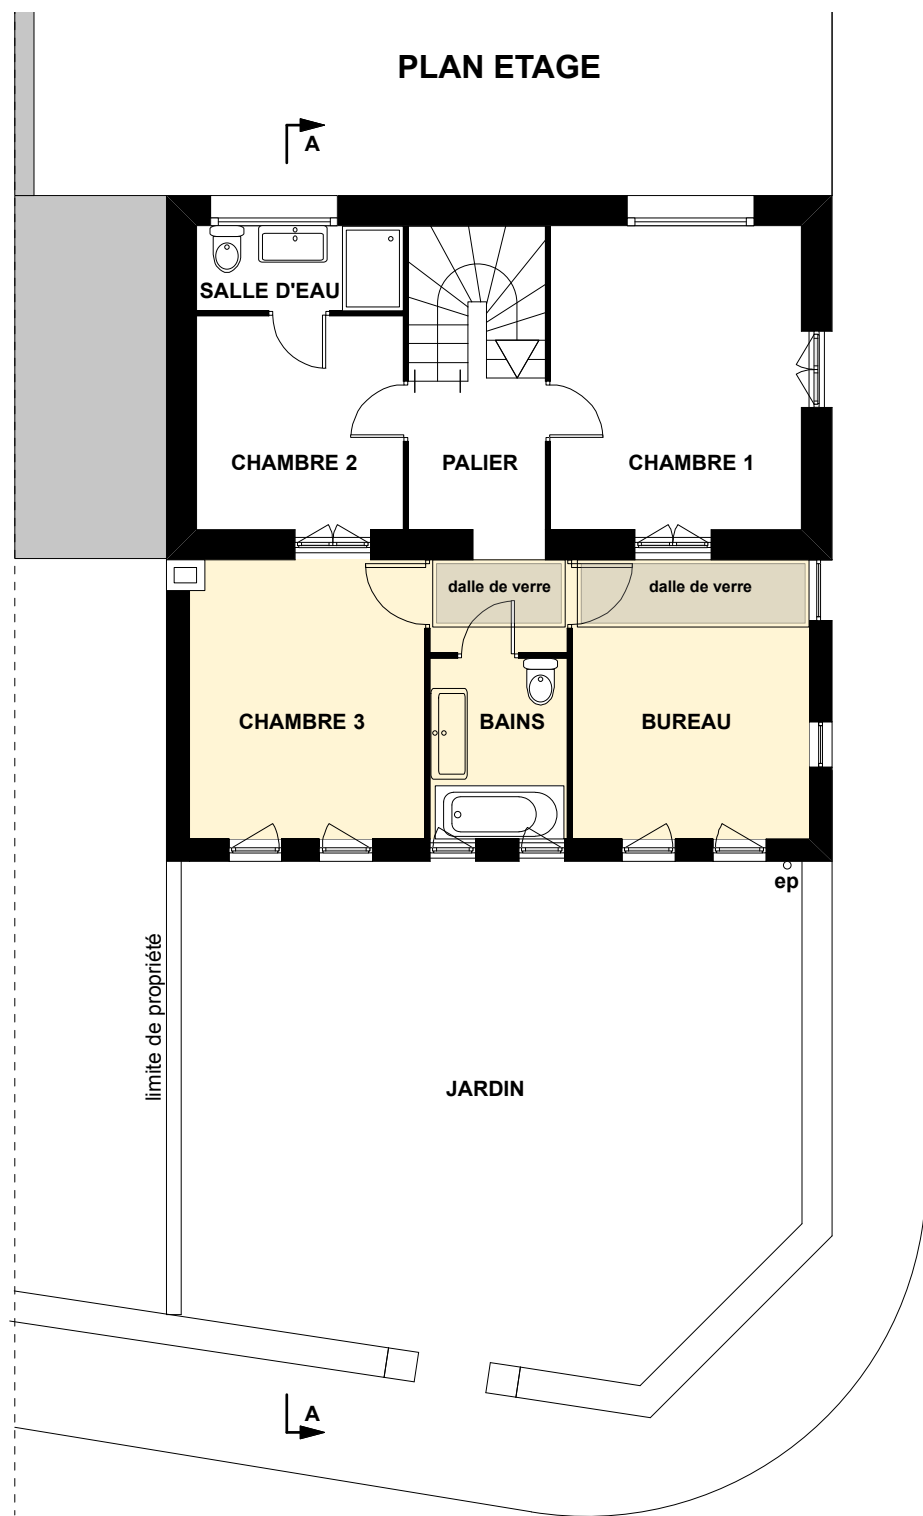

PLAN COMBLE ET VIDE SUR CHAMBRE

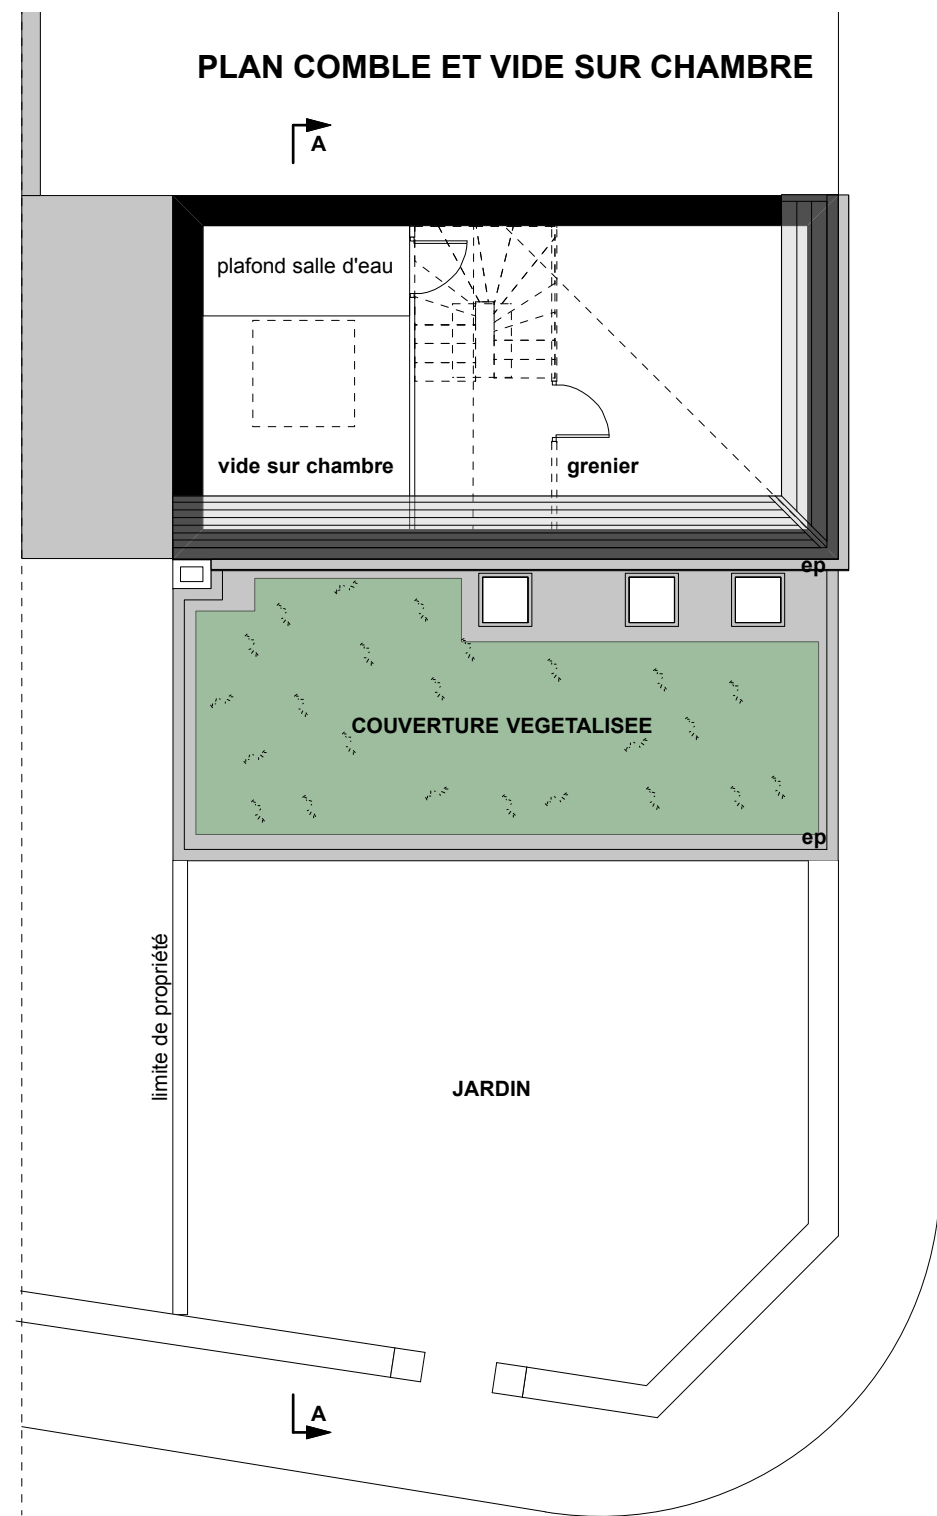

PLAN SOUS SOL

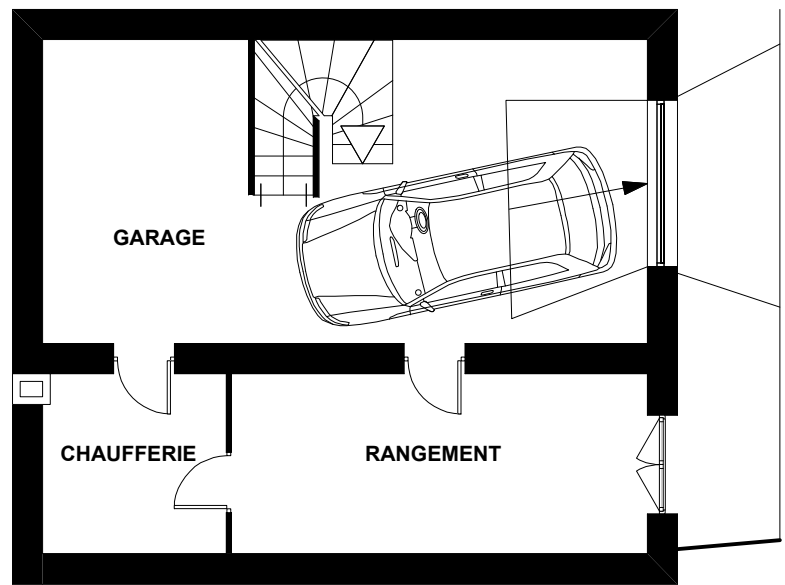

EXTENSION

