




Coupe AA longitudinale

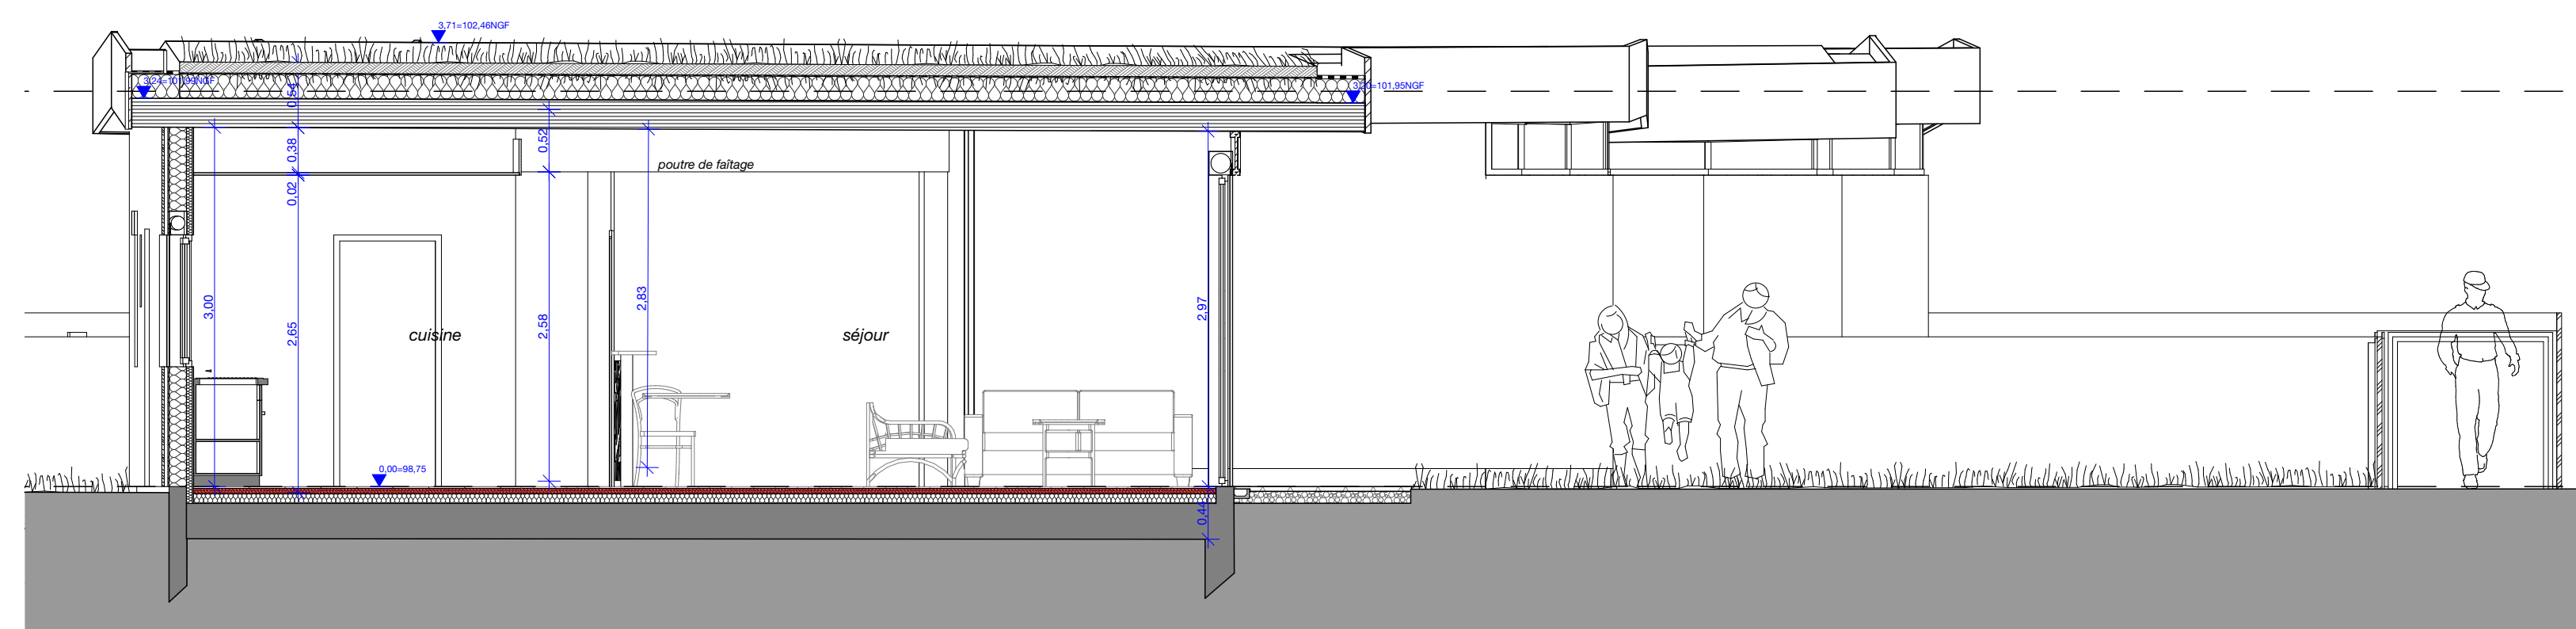

Coupe BB Transversale

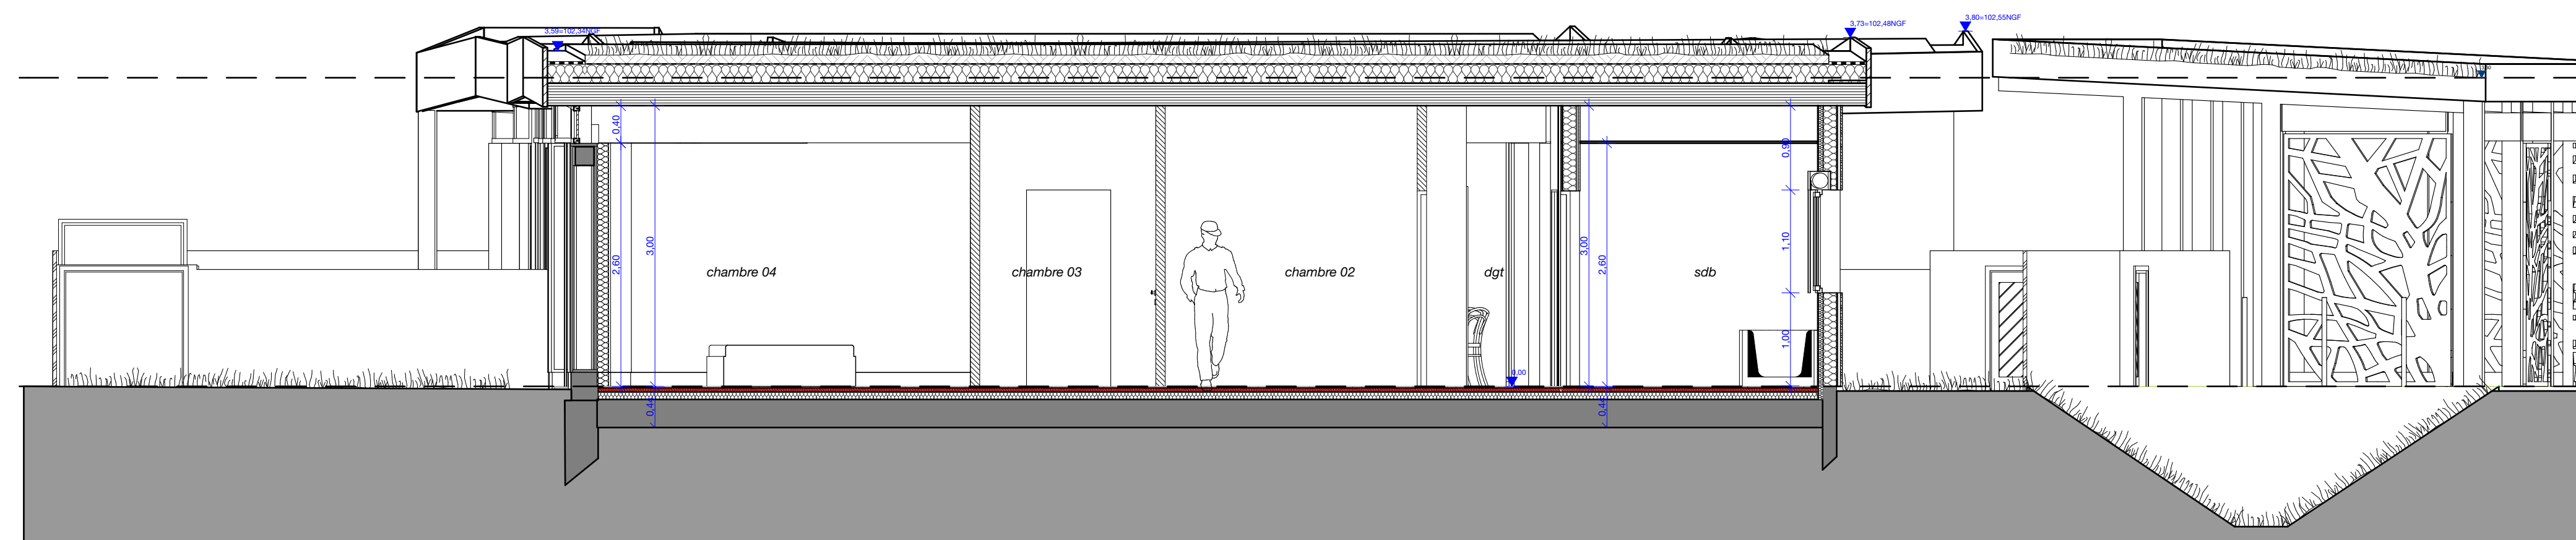



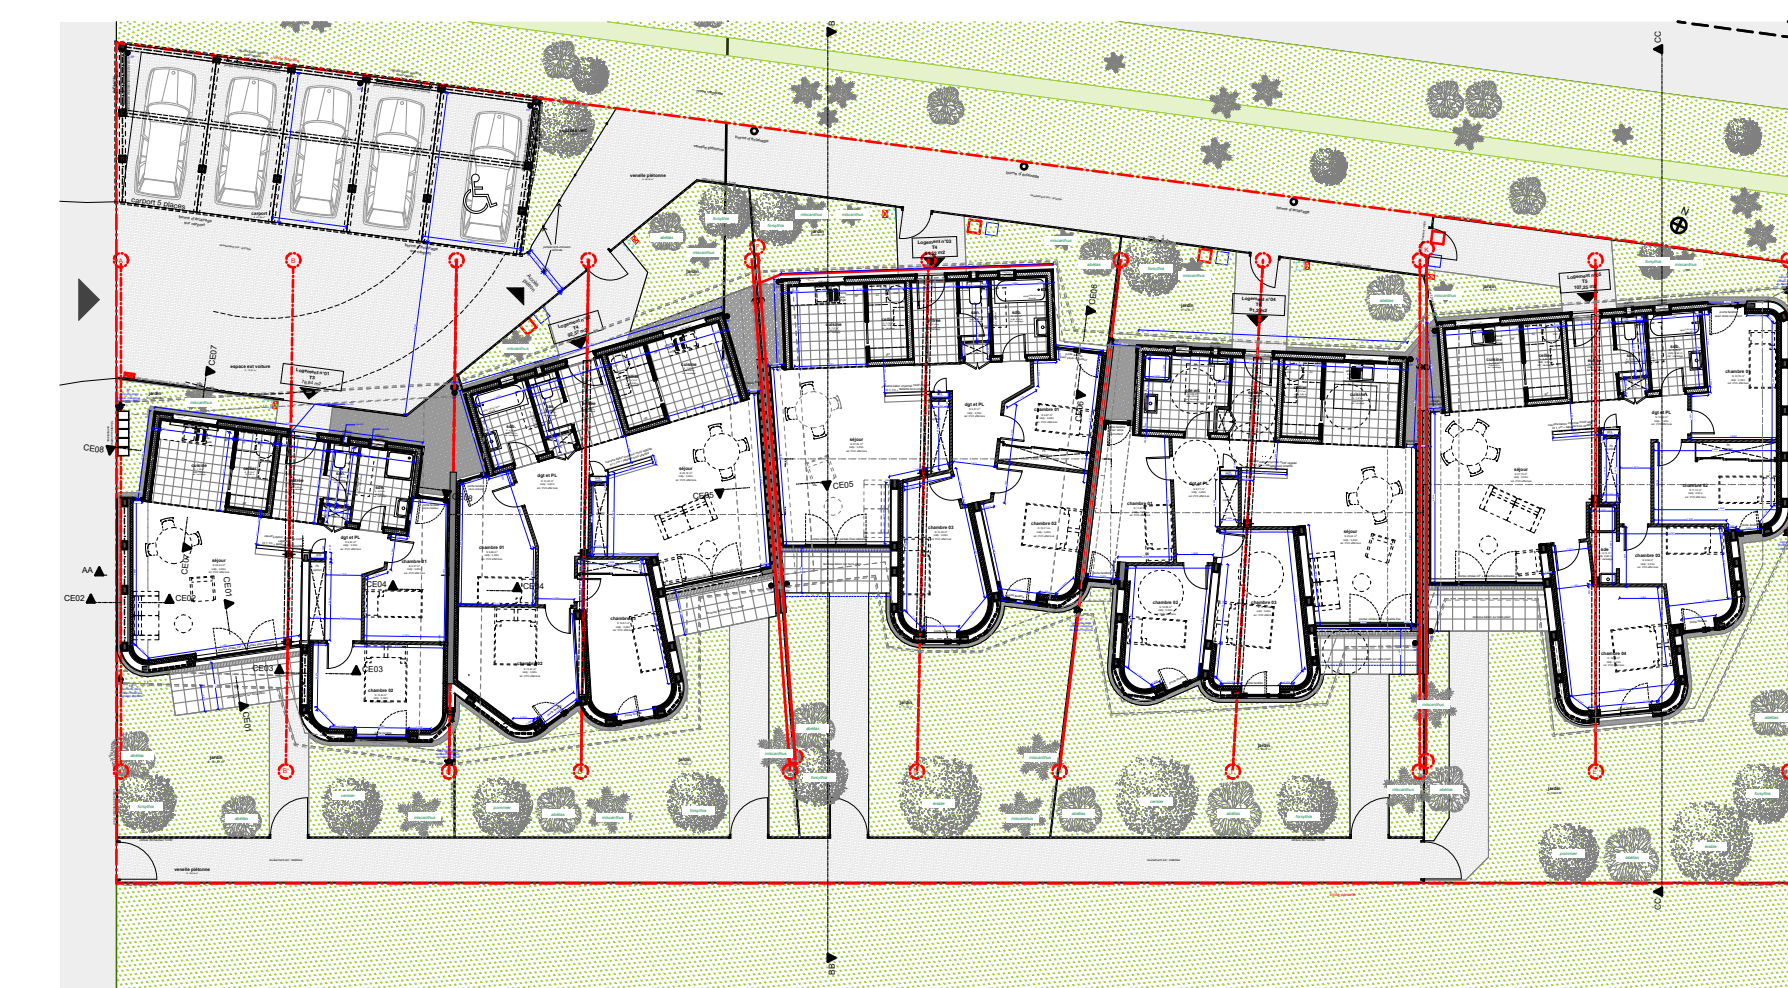

repérage coupe Rez-de-chaussée

5 maisons imprimées VILLAPRINT
ÉDIFIÉES PAR SEMA VERT
PLURIAL NOVELIA



Indice	01	12/02/2021	modifications	mise à jour finale					
PRO ATEX		Coupes		#Etat du projet		05		01	

Chef de projet	Valeurs par
HC	EC

Format A0 paysage 1180 x 840

agencecoste
ARCHITECTES

Établi à la date du 12/02/2021 par :