


Rez-de-chaussée

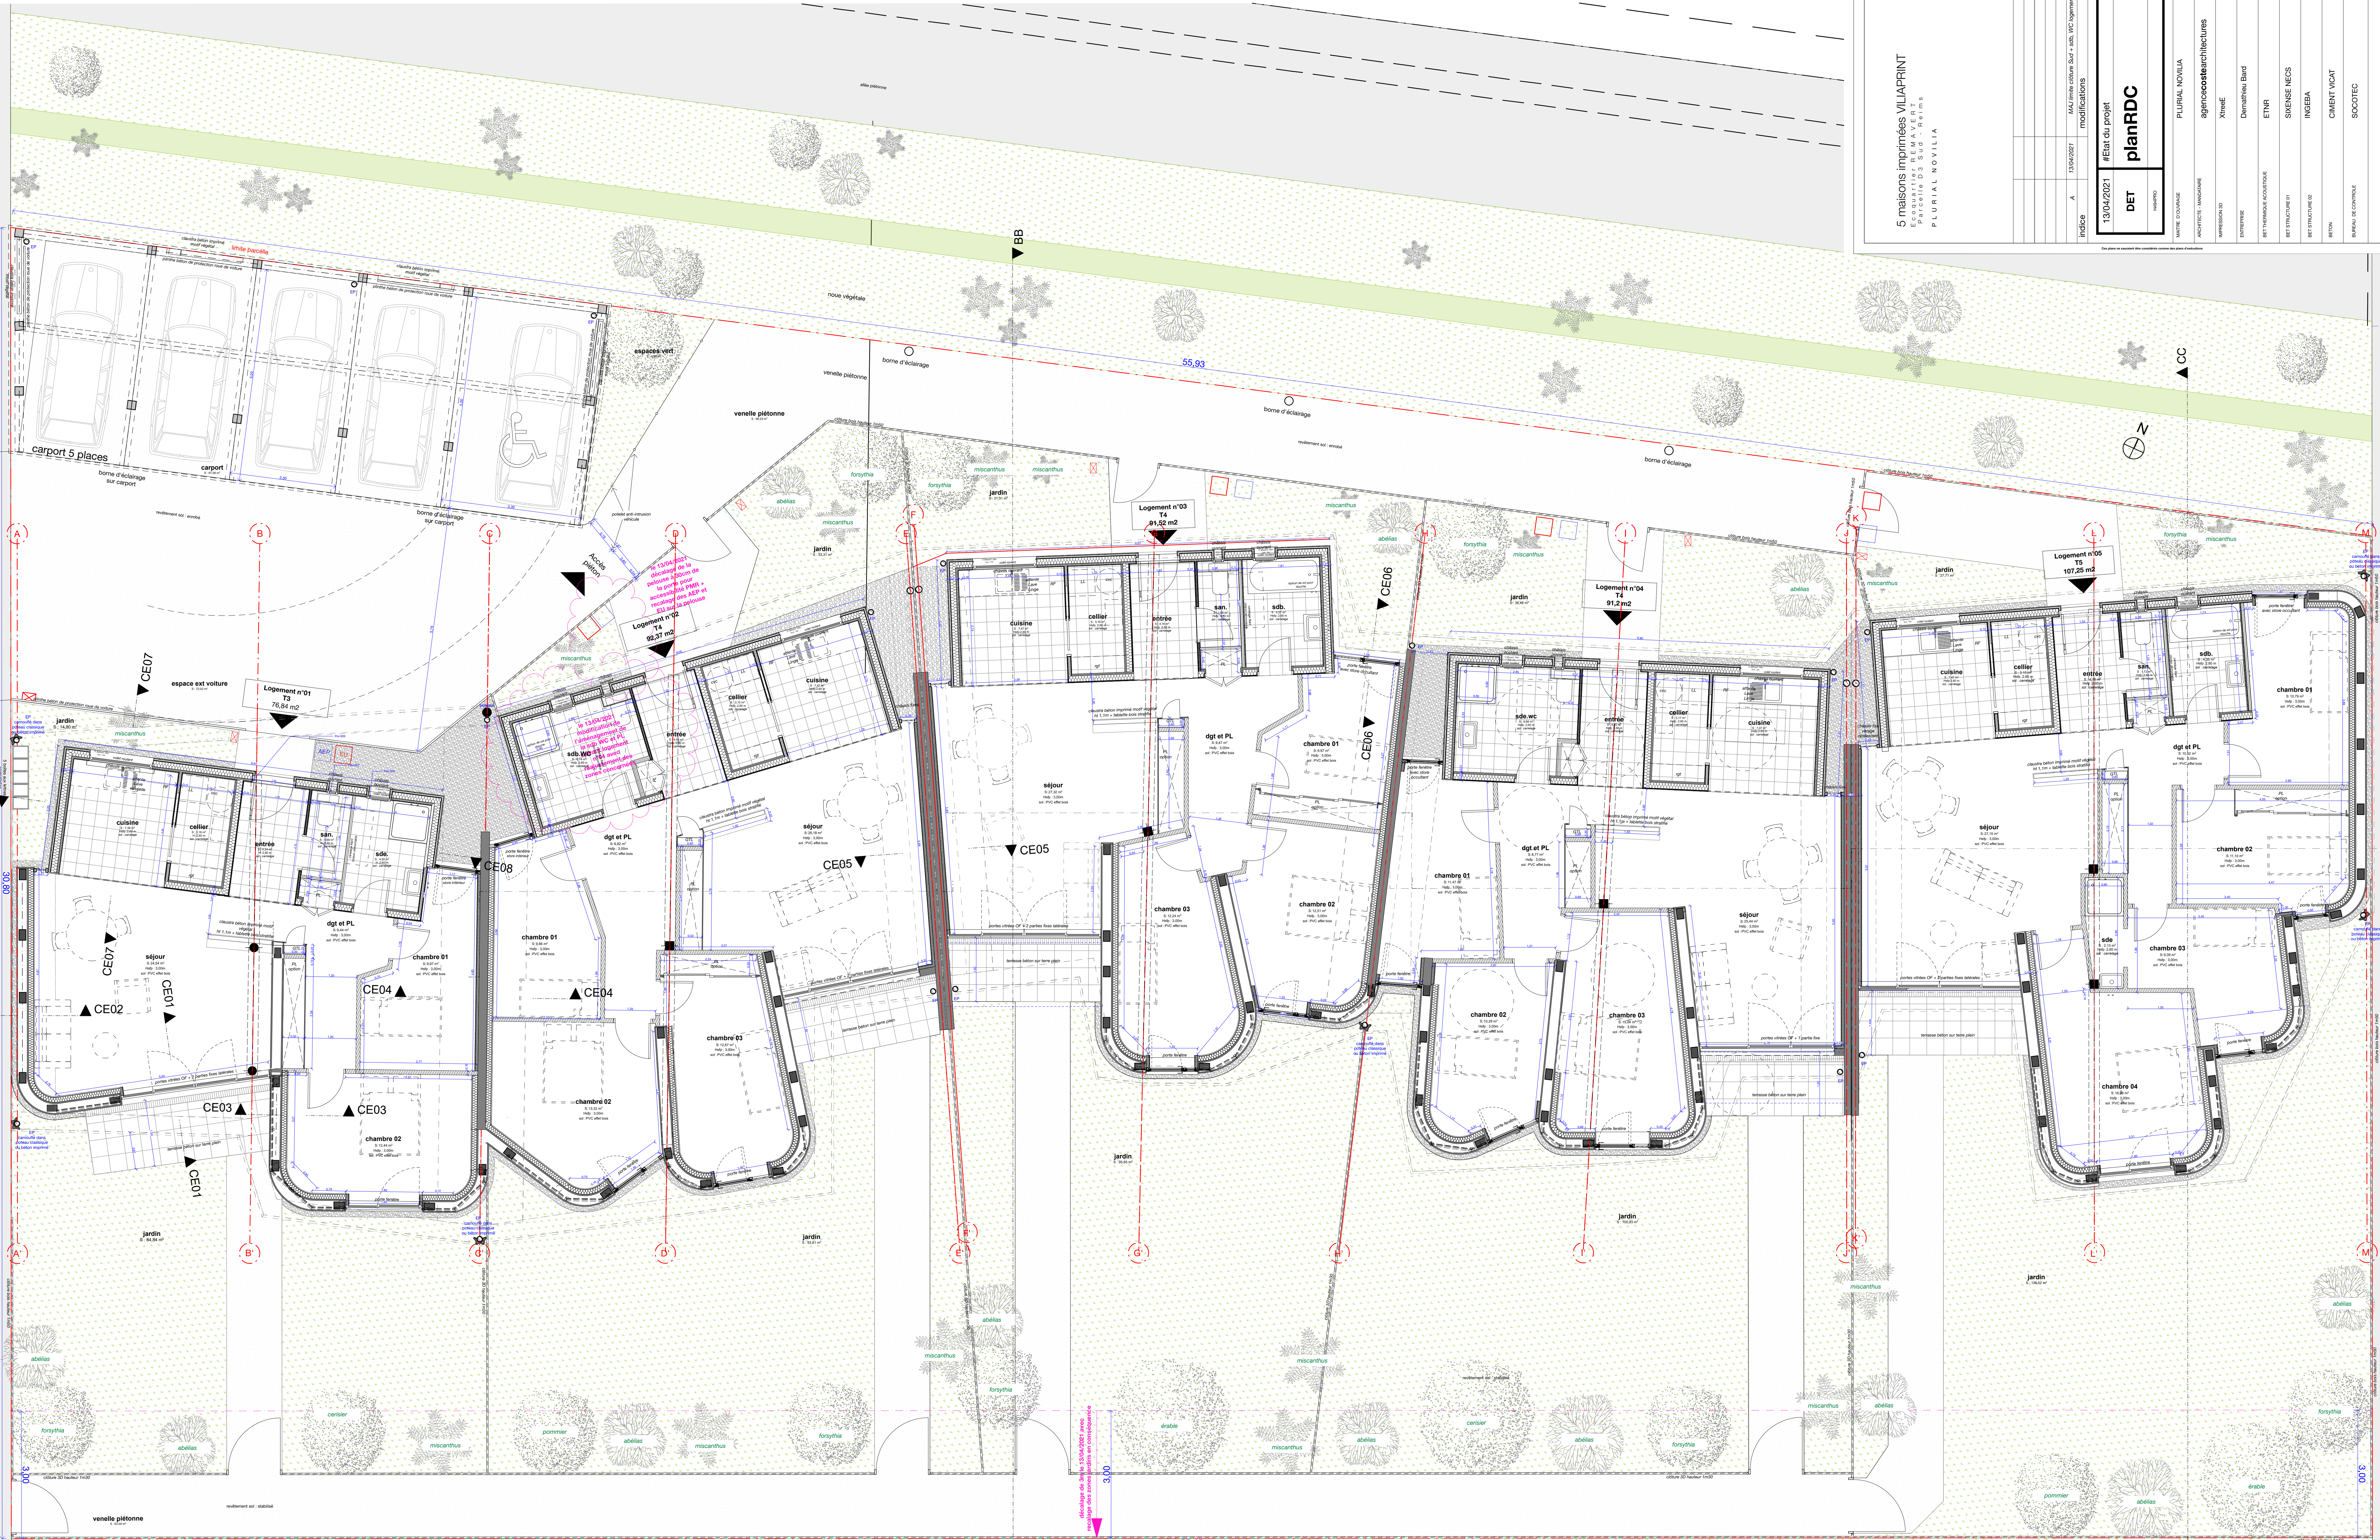

5 maisons imprimées VILLAPRINT
 VILLAPRINT
 PLURAL NOVILIA

DET	13/04/2021 #Etat du projet		
plan RDC		éch: 01	


Format A0 paysage 1180 x 840