




Façade Sud avec clôtures

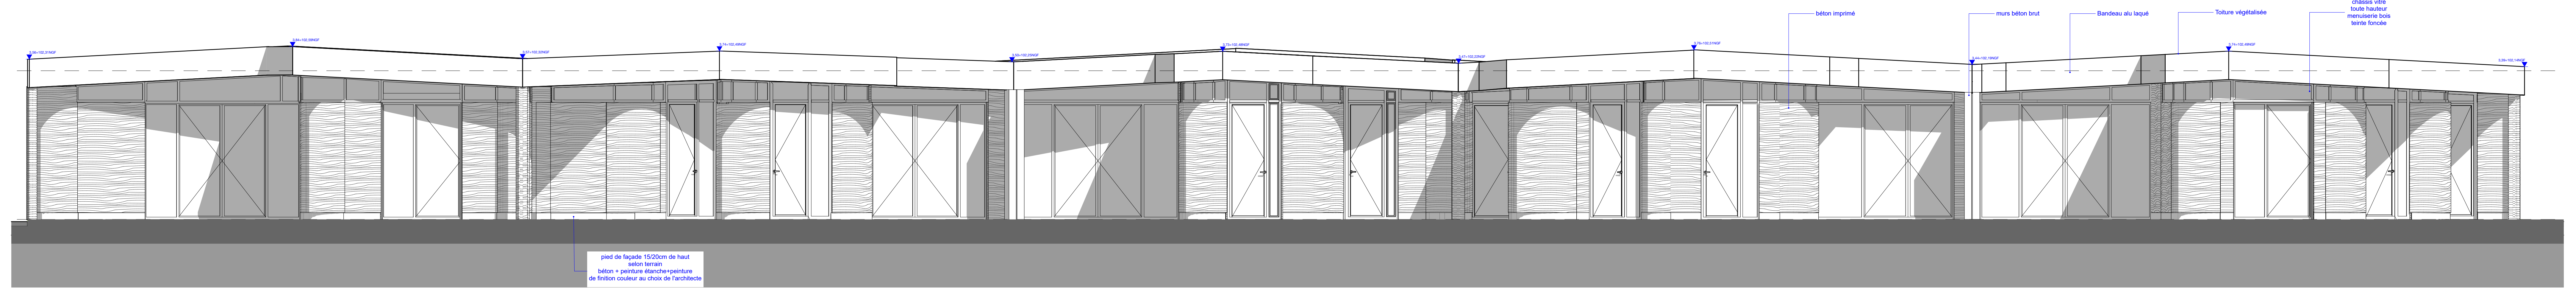

Façade Sud (1)

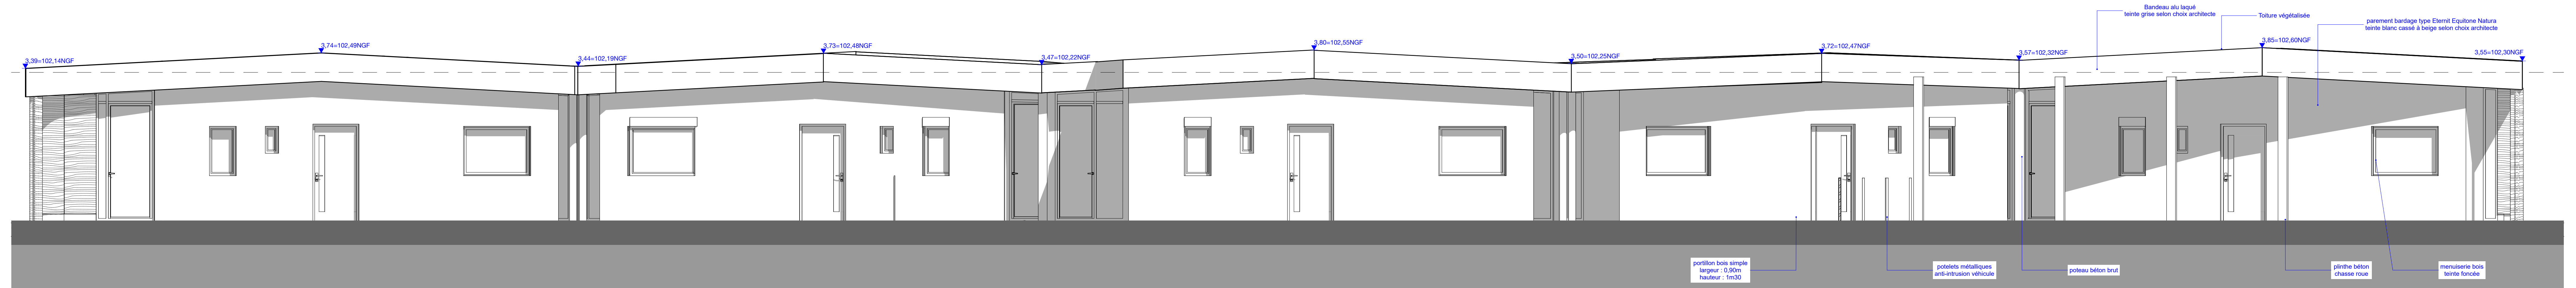

Façade Nord (1)

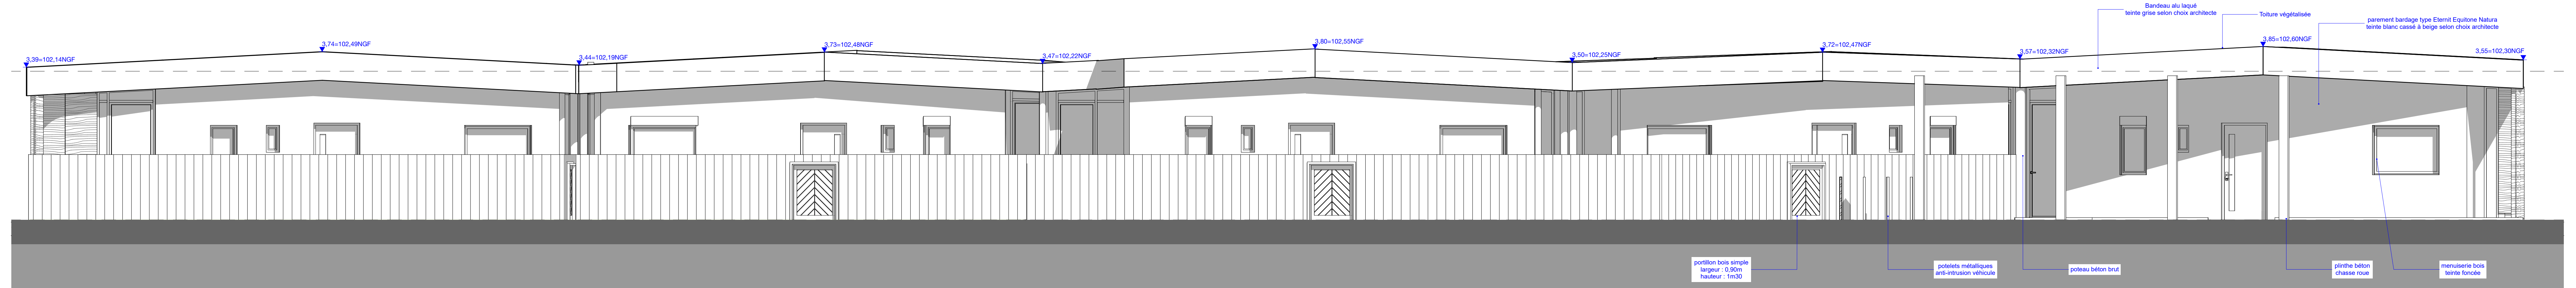

Façade Nord avec clôtures

5 maisons imprimées VILLAPRINT
 SÉQUOIA, RÊME VERT
 PLURIAL NOVILIA

PRO ATEX	12/02/2021	#Etat du projet	12/02/2021	1/50ème	03
INDIC	modifications				

Format A0 paysage 1189 x 840

MAISON COUVERTE	PLURIAL NOVILIA	2 Place Paul Jarray CS80017 57125 Remers-Crozes	T. : F. : 03 83 24 54 59 email: hooden@coocoste.fr
PROJETE	WANDRARE	11, Rue de la Prévoise 57125 Remers-Crozes	F. : 03 83 24 54 59 email: hooden@coocoste.fr
ARCHITECTE	agencecoocostearchitectures	XrêE CS80017 57125 Remers-Crozes	email: marie.zuber@coocoste.com
ENTREPRENEUR	Demathing Bard	4 rue Fernand Jahn 57125 Remers-Crozes	email: gilles@demathingbard.com
MESEUR	ETNR	31100 Reims	email: demathing@coocoste.com
ME STRUCTURE	SYNERSE NECS	49 rue Chanzy - 51100 Reims	email: synerse@coocoste.com
ME ELEC	INGEBA	13A, 1997 20000 Boulogne Cedex	email: synerse@coocoste.com
ME PLUMB	OMENT VICKIT	34 rue des Aufrès 57125 Remers-Crozes	email: synerse@coocoste.com
ME SANIT	SOOCITEC	57125 Remers-Crozes	email: synerse@coocoste.com

Etat à la date du 12/02/2021 par :	Chef de projet	Validé par
	HC	EC