



Sens ouverture FEN02 et FEN03
Coste le 27/05/2021

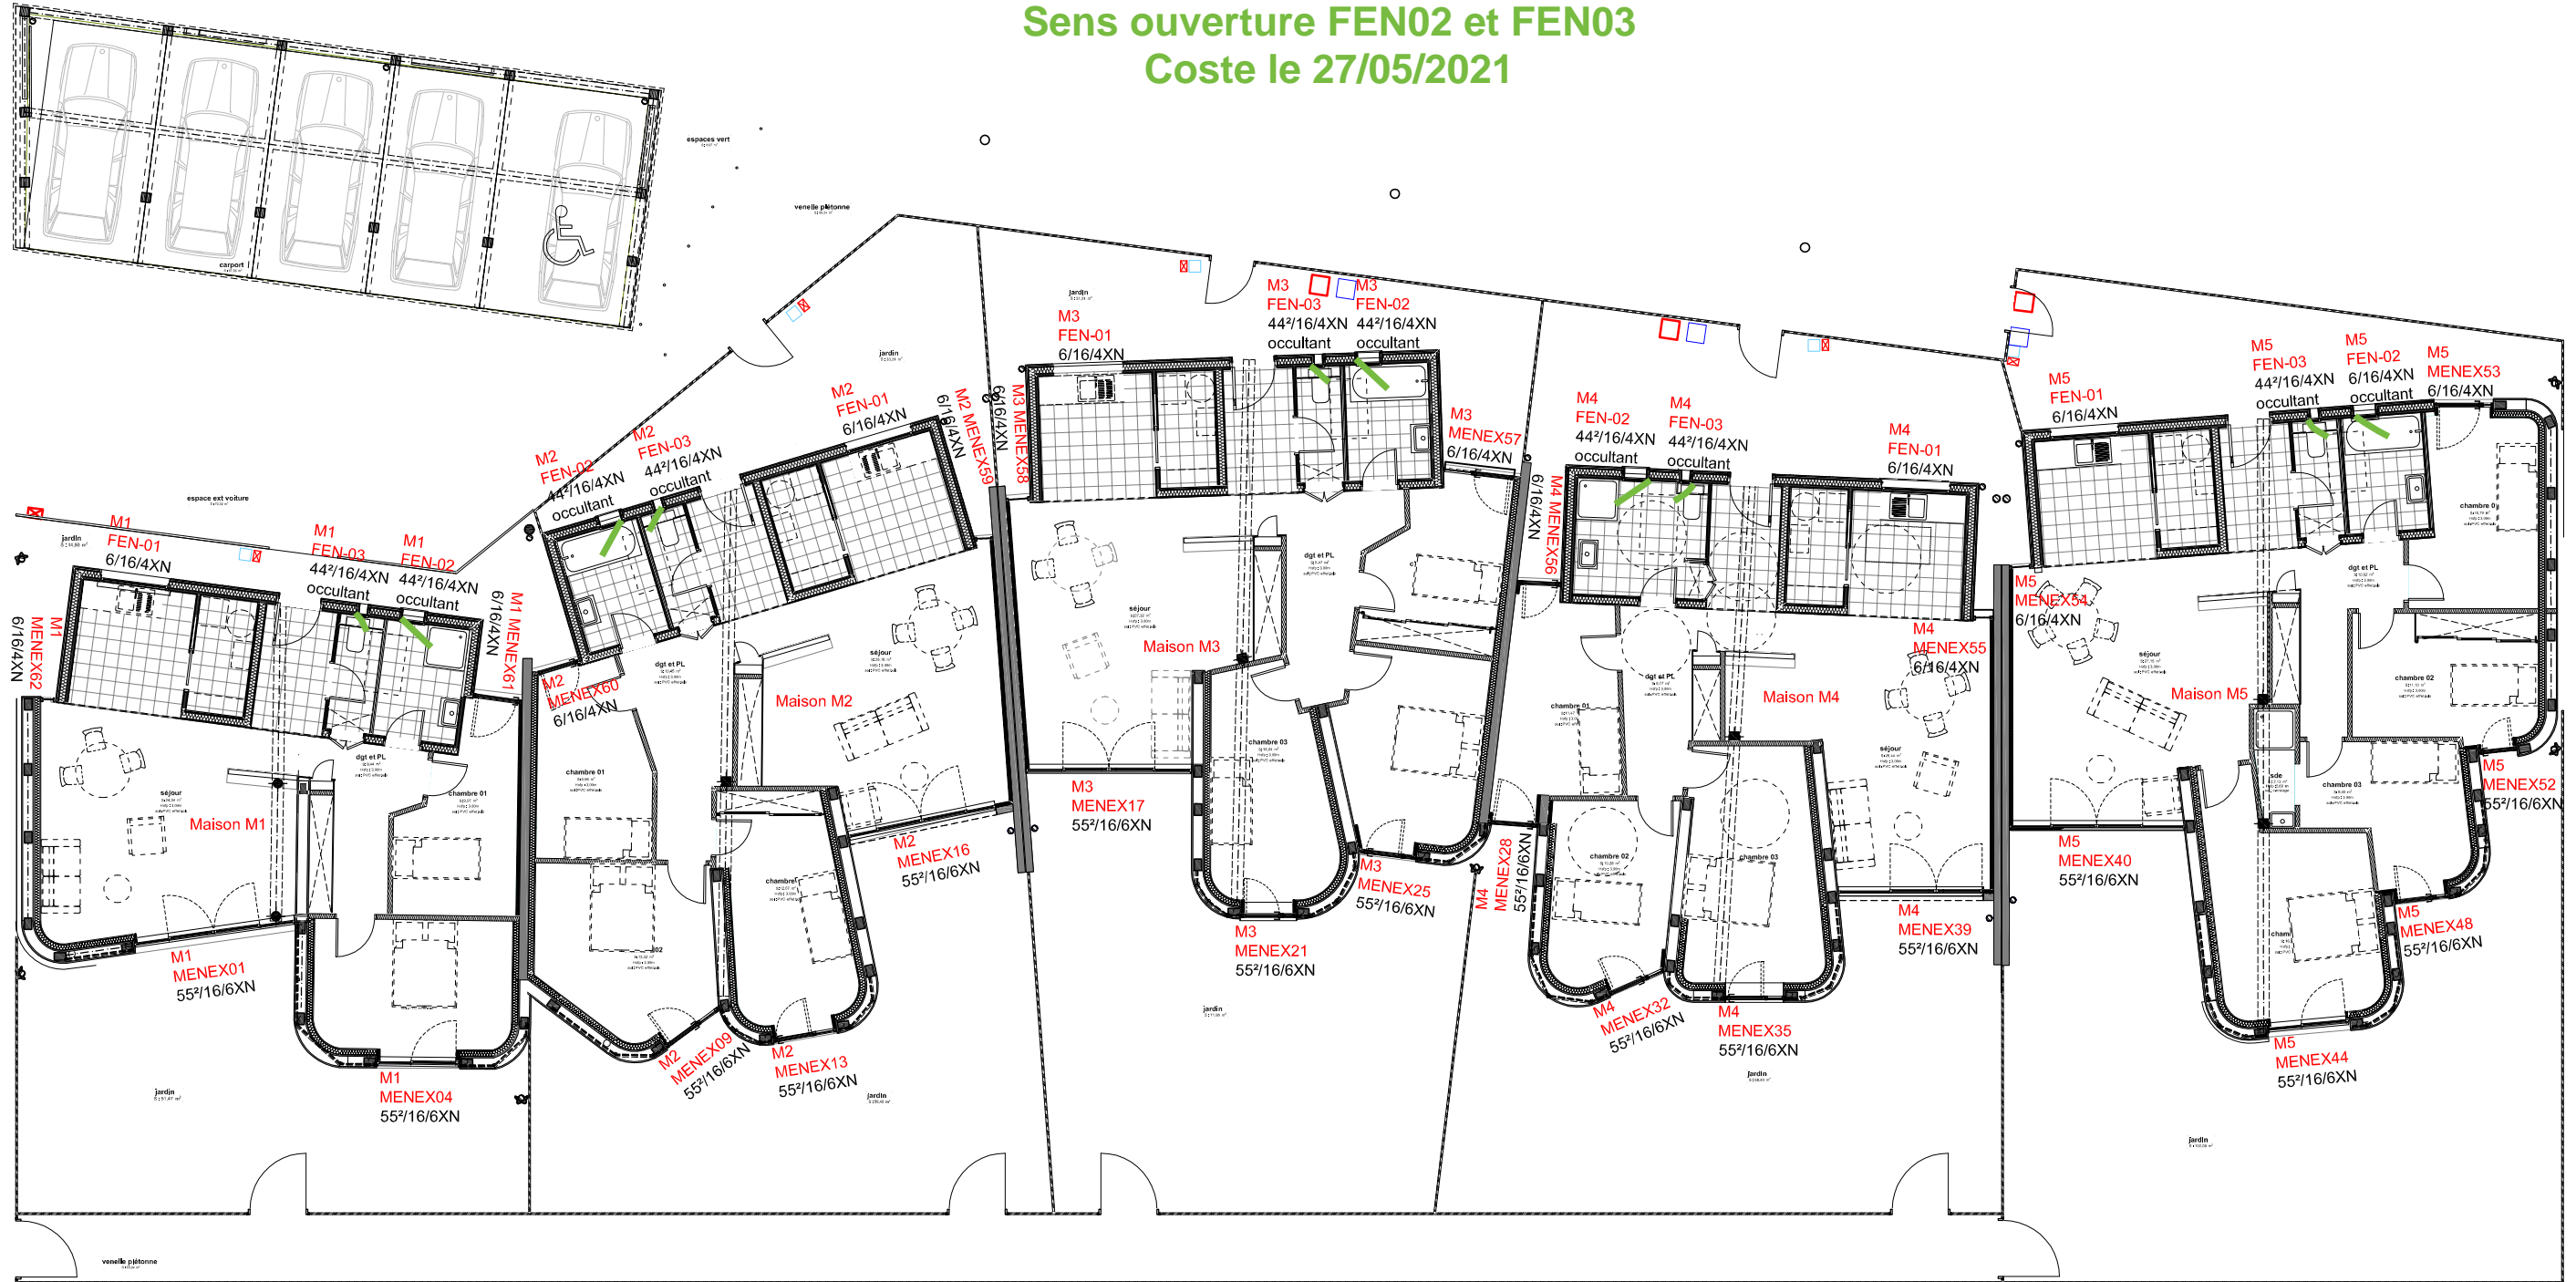

A	26/04/21	Création
Ind	Date	Modifications
 Z.I de Pargny - 08300 RETHEL Fax : 03 24 38 10 75 Tel : 03 24 38 49 07	Date : 04/05/21	Plan: Plan de repérage
	Chantier : Reims - Vilia Print	Indice : A
	Ech. 1/150	Unité : mm
valable pour : Information		