


	BOIS DE STRUCTURE
	PROJECTION BOIS DE STRUCTURE
	BA
	MUR AGGLO
	COMPLEXE DE BARDAGE
	ISOLANT

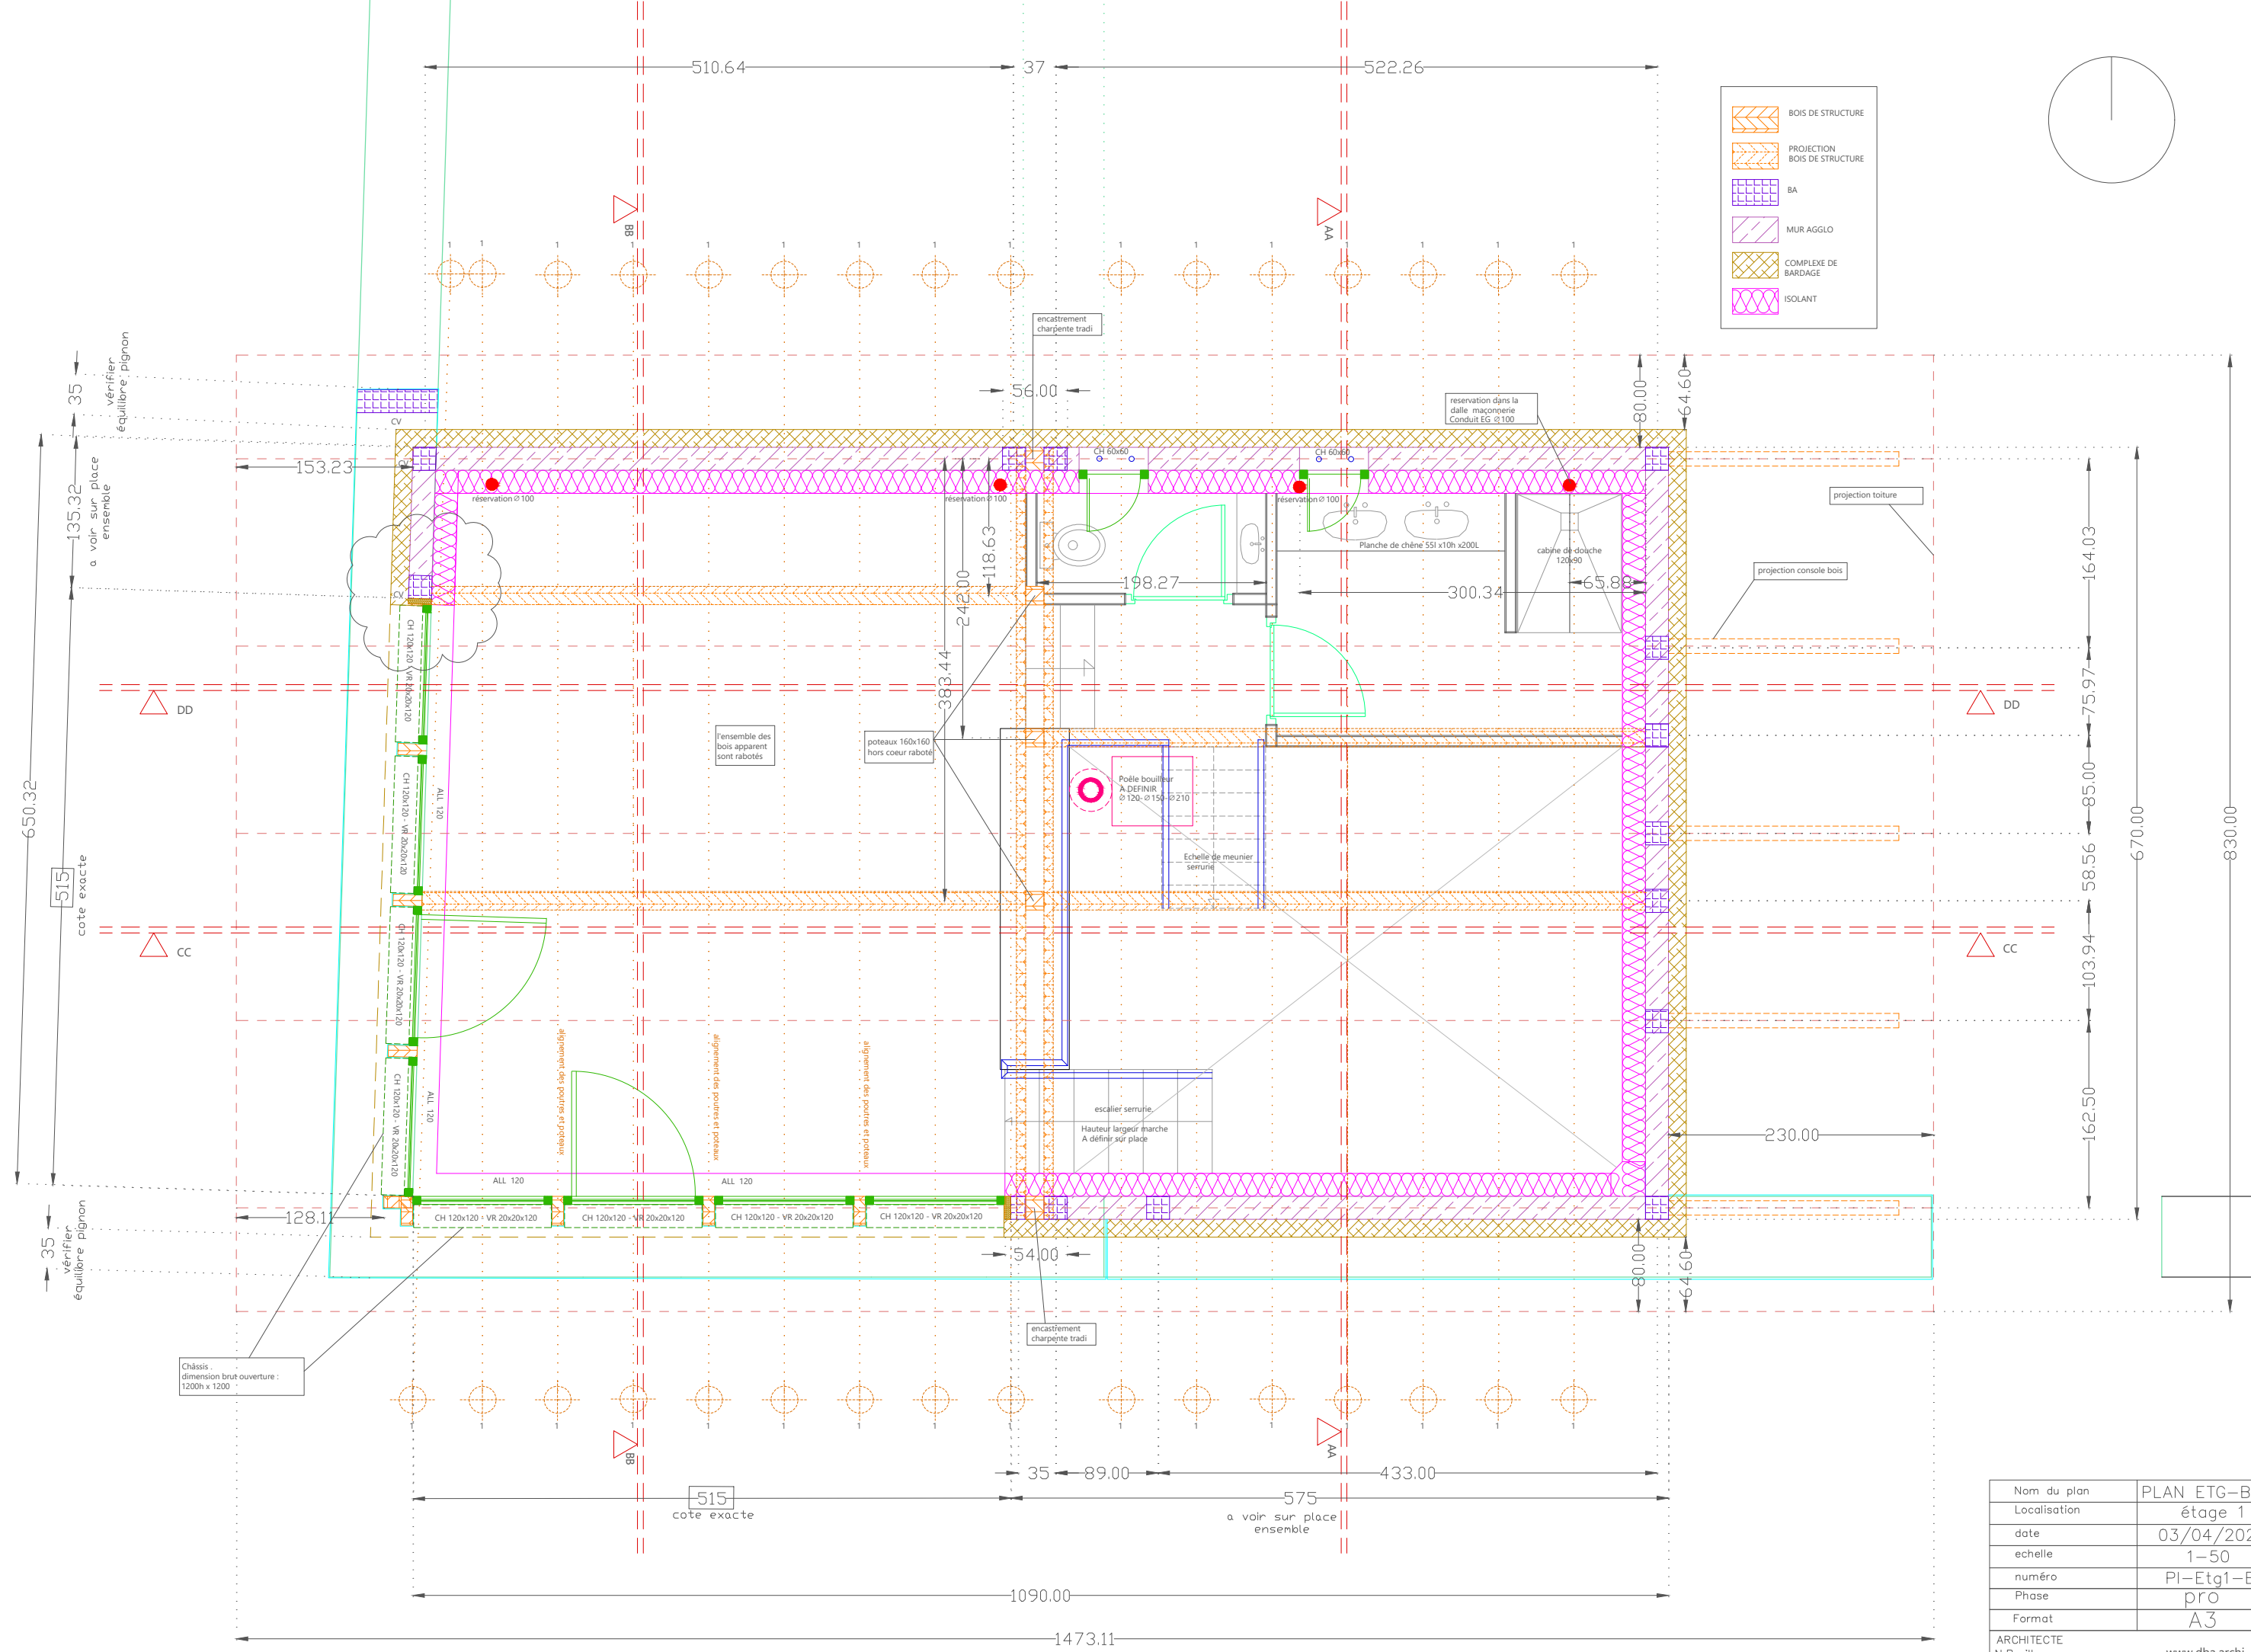

Nom du plan	PLAN ETG-BOIS
Localisation	étage 1
date	03/04/2021
echelle	1-50
numéro	PI-Etg1-B
Phase	pro
Format	A3
ARCHITECTE	N.Brailion
	www.dba.archi