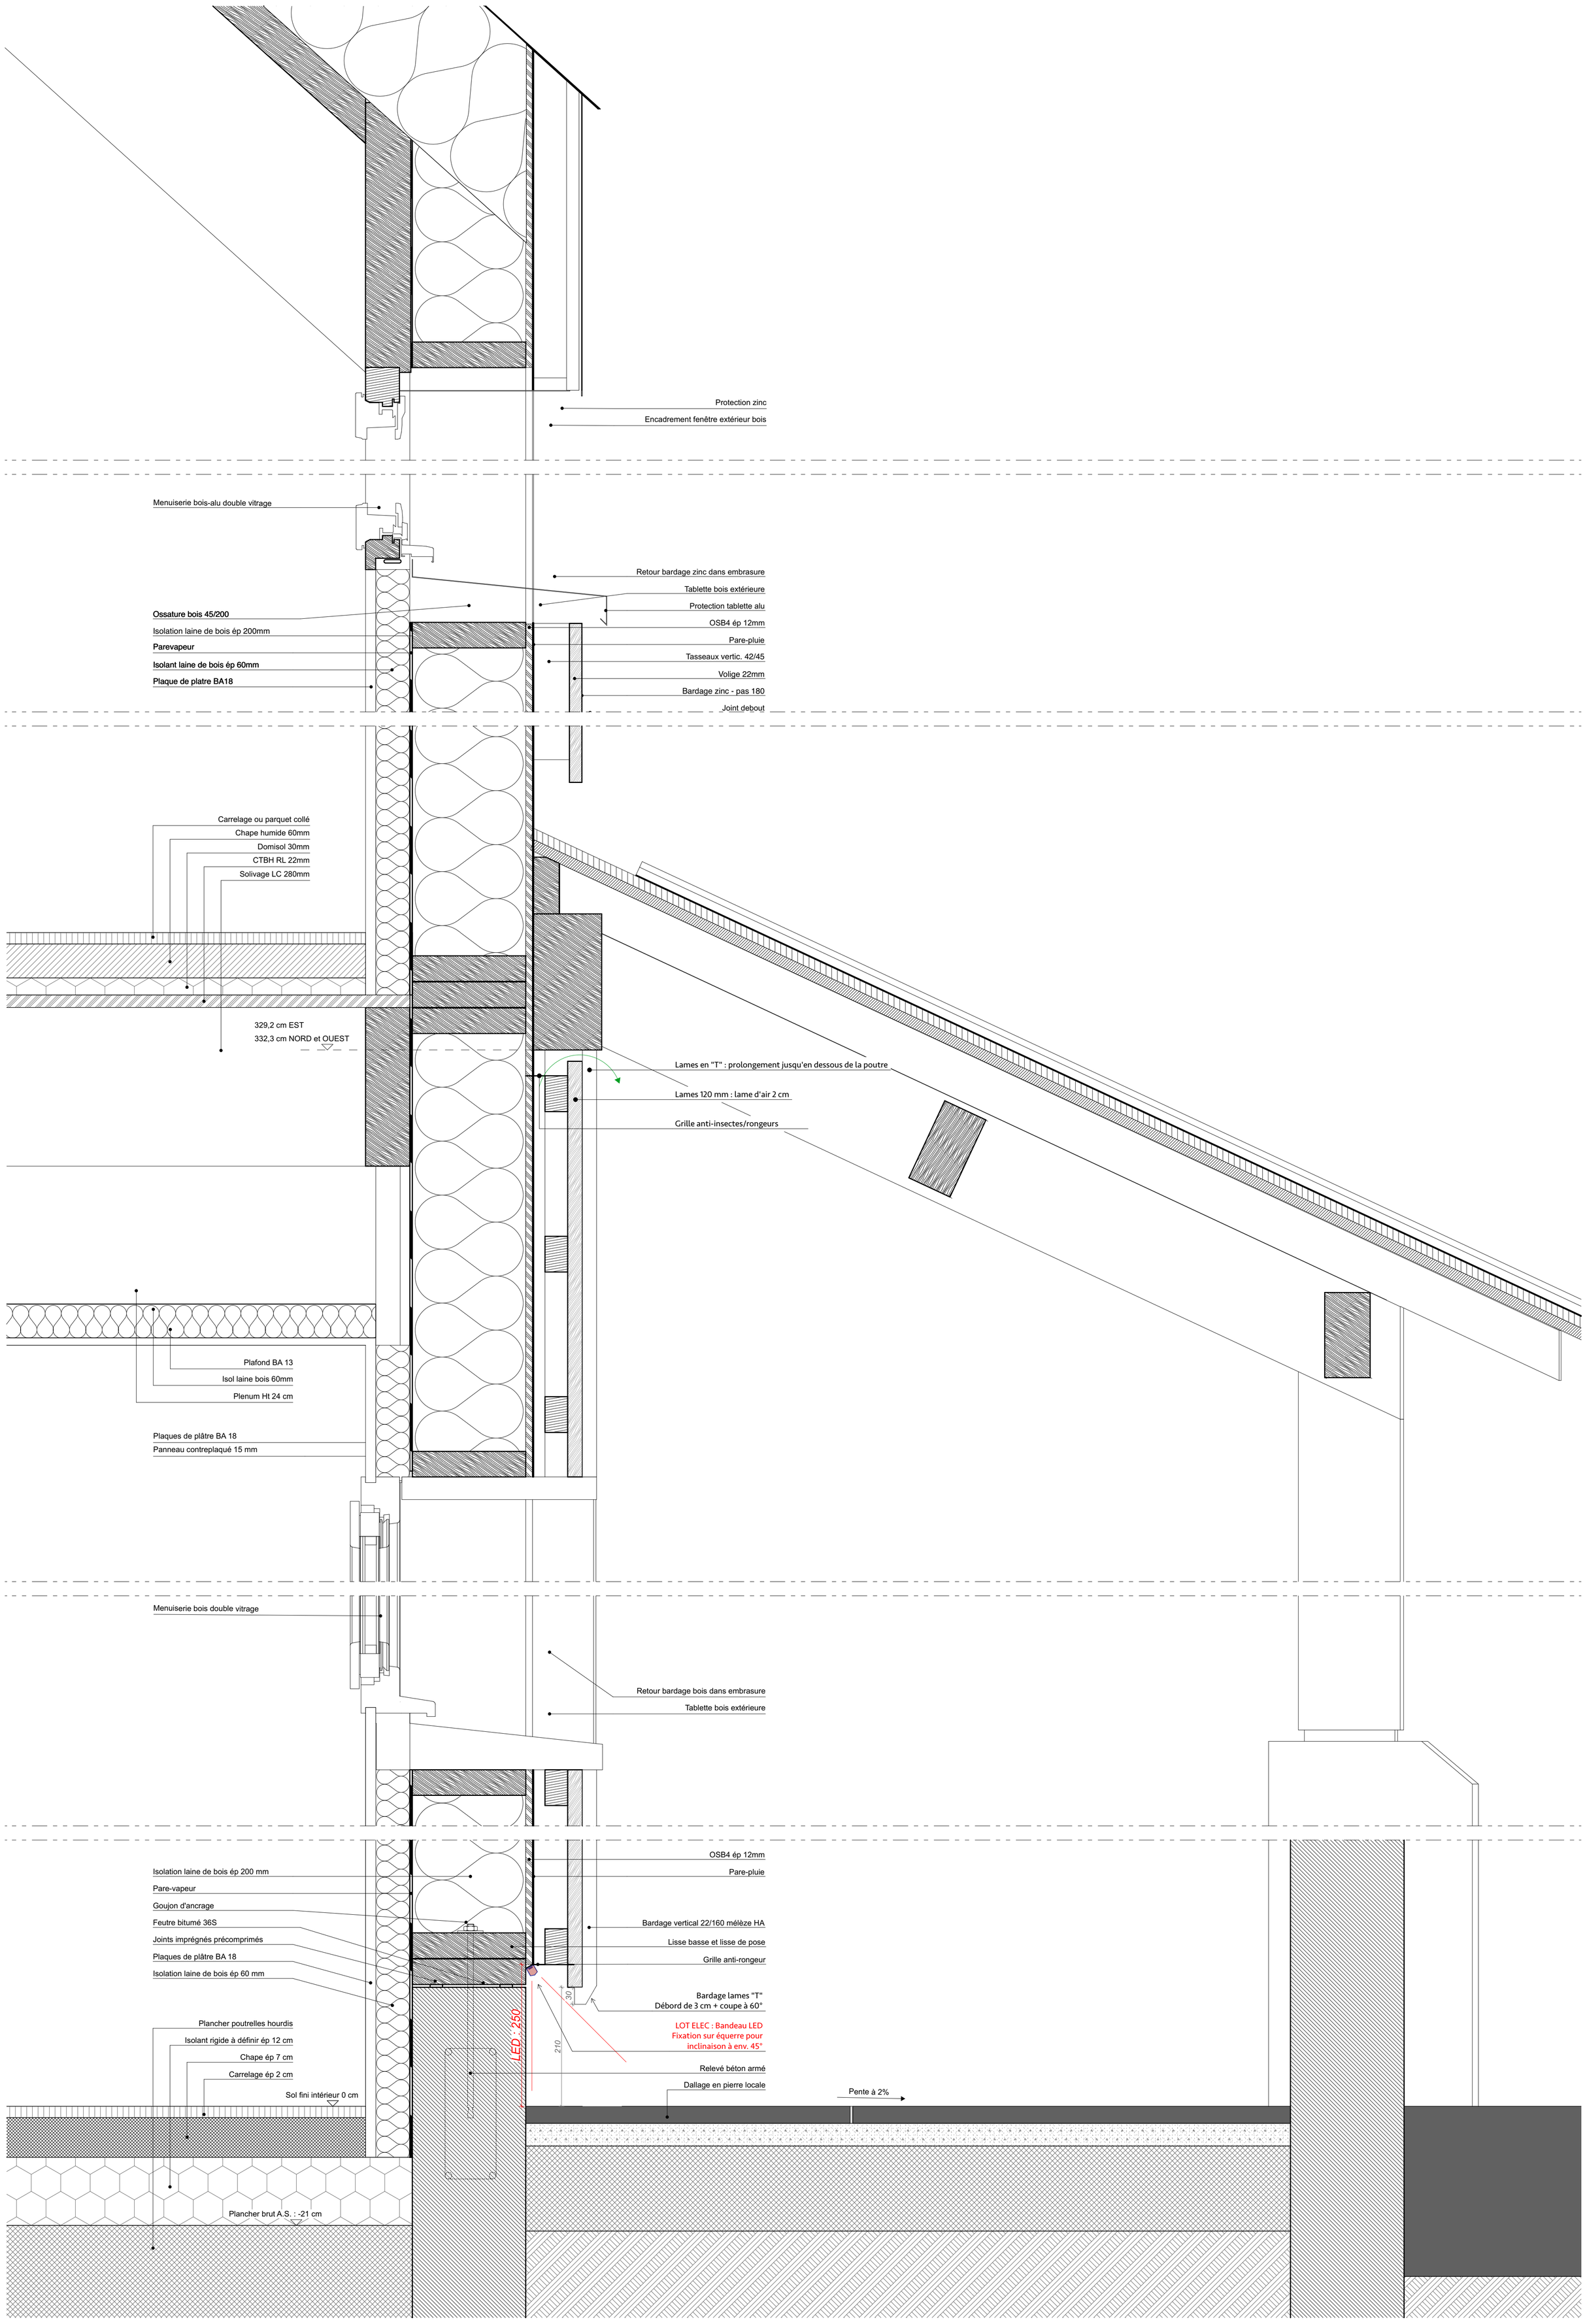
Protection zinc
Encadrement fenêtre extérieur bois
Menuiserie bois-alu double vitrage
Retour bardage zinc dans embrasure
Tablette bois extérieure
Protection tablette alu
OSB4 ép 12mm
Pare-pluie
Tasseaux vertic. 42/45
Volige 22mm
Bardage zinc - pas 180
Joint debout
Ossature bois 45/200
Isolation laine de bois ép 200mm
Parevapeur
Isolant laine de bois ép 60mm
Plaque de platre BA18
Carrelage ou parquet collé
Chape humide 60mm
Domisol 30mm
CTBH RL 22mm
Solivage LC 280mm
329,2 cm EST
332,3 cm NORD et OUEST
Lames en "T" : prolongement jusqu'en dessous de la poutre
Lames 120 mm : lame d'air 2 cm
Grille anti-insectes/rongeurs
Plafond BA 13
Isol laine bois 60mm
Plenum Ht 24 cm
Plaques de plâtre BA 18
Panneau contreplaqué 15 mm
Menuiserie bois double vitrage
Retour bardage bois dans embrasure
Tablette bois extérieure
OSB4 ép 12mm
Pare-pluie
Isolation laine de bois ép 200 mm
Pare-vapeur
Goujon d'ancrage
Feutre bitumé 36S
Joints imprégnés précomprimés
Plaques de plâtre BA 18
Isolation laine de bois ép 60 mm
Bardage vertical 22/160 mélèze HA
Lisse basse et lisse de pose
Grille anti-rongeur
Bardage lames "T"
Débord de 3 cm + coupe à 60°
30
210
LED : 250
LOT ELEC : Bandeau LED
Fixation sur équerre pour
inclinaison à env. 45°
Plancher poutrelles hourdis
Isolant rigide à définir ép 12 cm
Chape ép 7 cm
Carrelage ép 2 cm
Sol fini intérieur 0 cm
Relevé béton armé
Dallage en pierre locale
Pente à 2%
Plancher brut A.S. : -21 cm