



COUPE BB

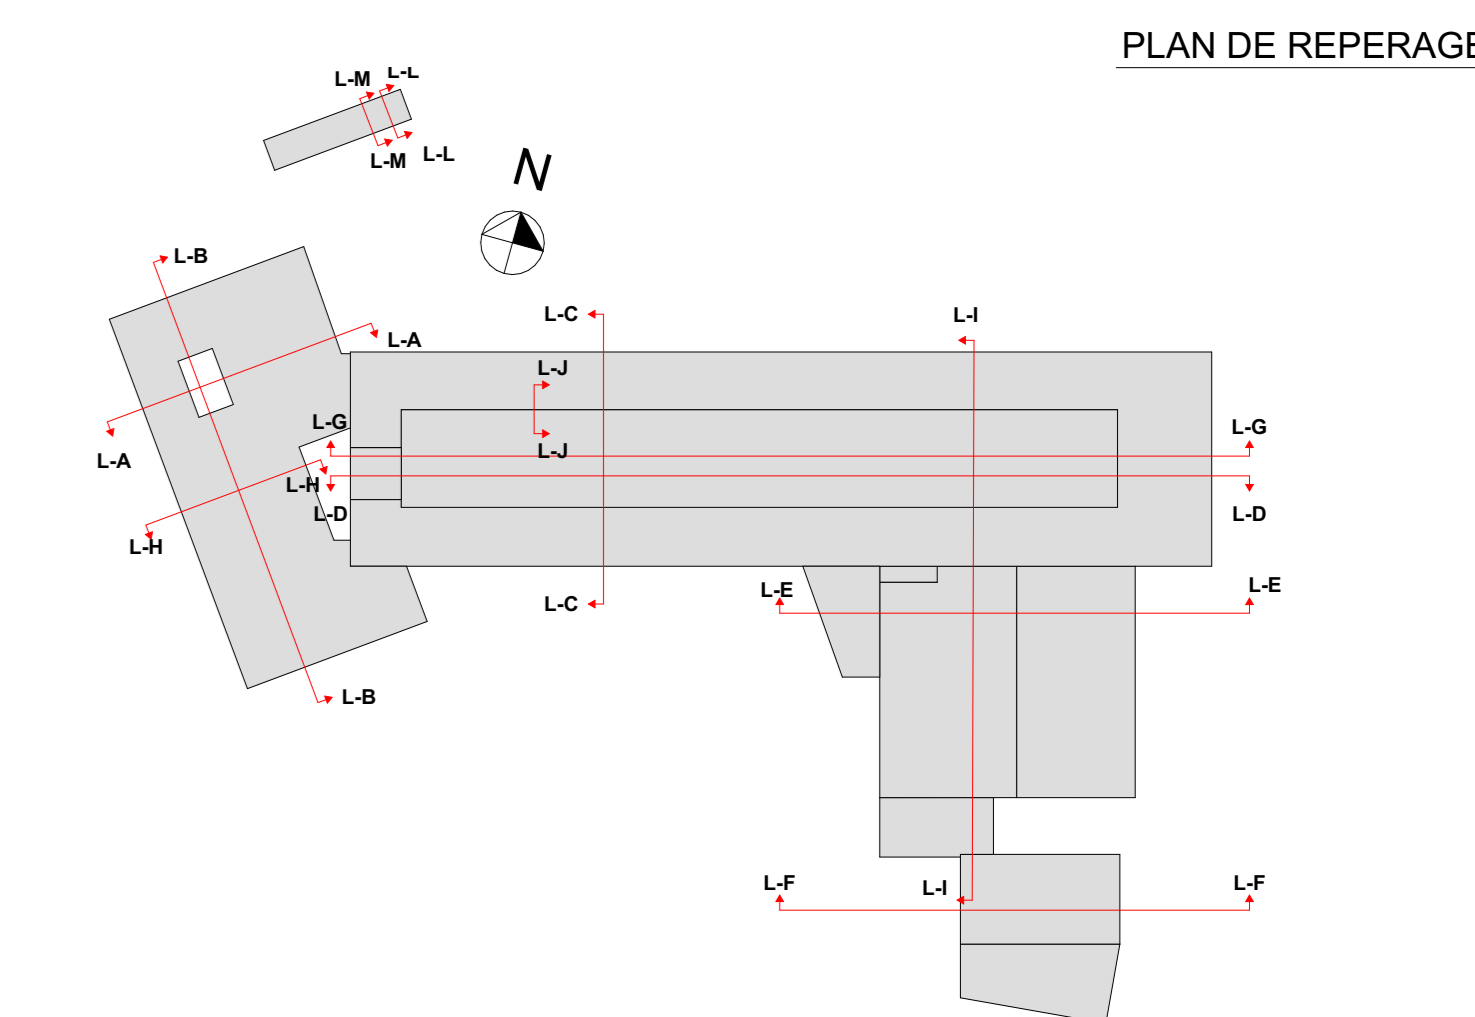

PLAN DE REPERAGE

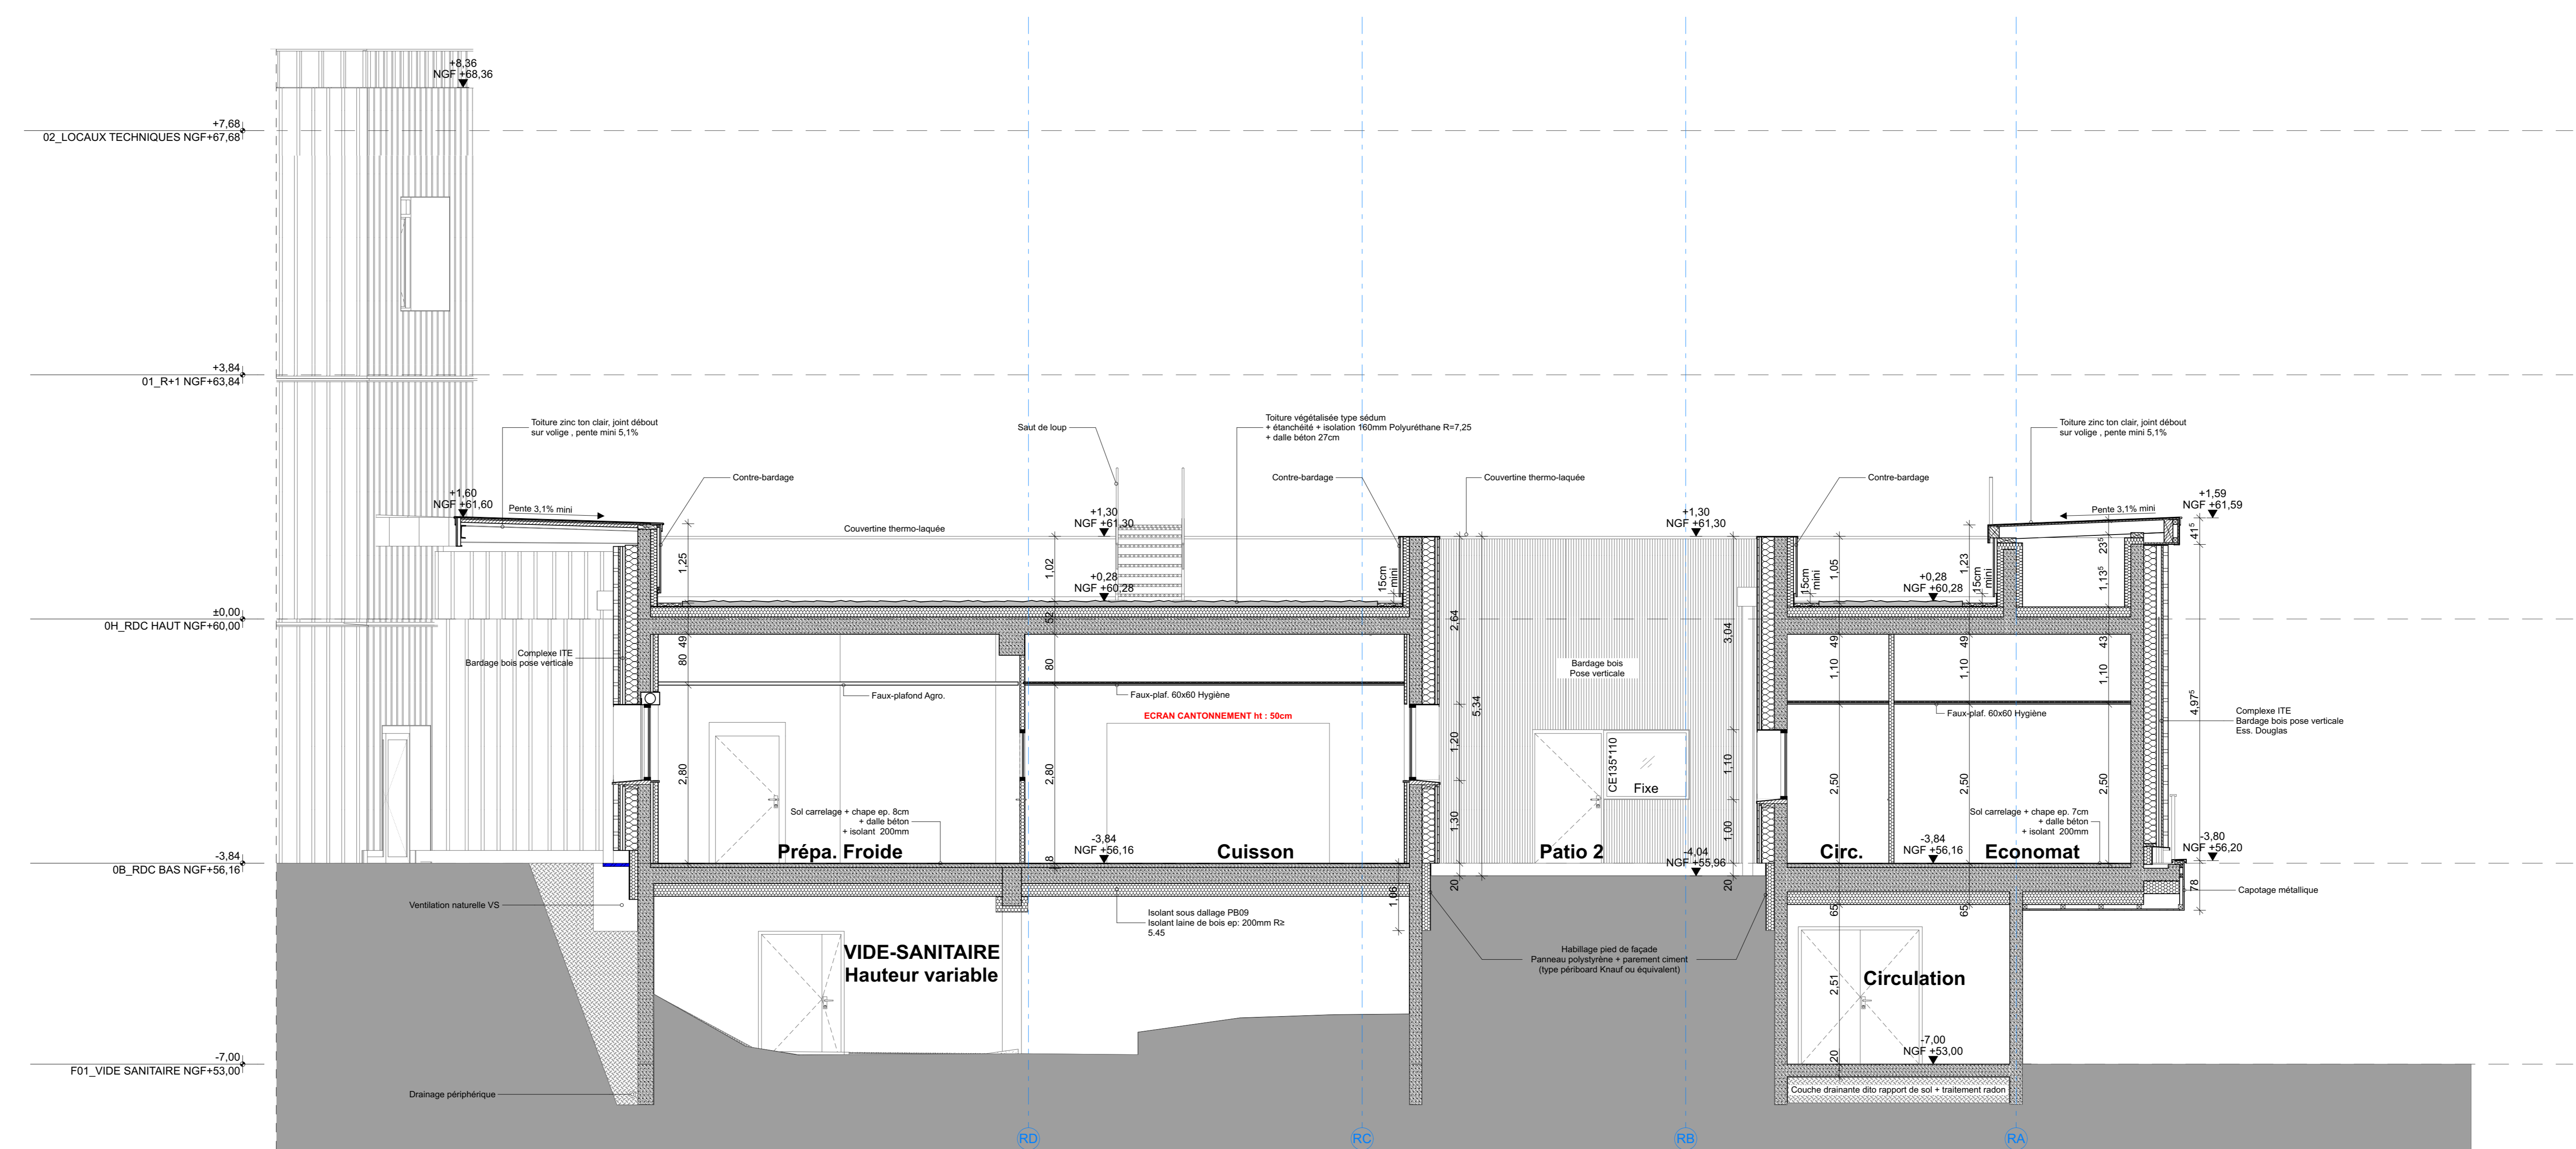

COUPE AA


CONSEIL REGIONAL DES PAYS DE LA LOIRE
 Région
 44000 NANTES Cedex 3
 Tél: 02 28 20 00 00
 Fax: 02 28 20 00 08

GALAND MENIGHETTI
 32 Rue Saint-Jean - Nantes - 44370 LOIREAUXENCE
 Tél: 02 40 12 27 40
 Fax: 02 40 12 20 95

BEHI
 28 Rue Henriette - 31 520 RAMBOVILLE ST-AIGNE
 Tél: 05 62 19 33 18
 Fax: 05 62 19 17 11

CONSTRUCTION DU LYCEE GENERAL ET TECHNOLOGIQUE & D'UN COMPLEXE SPORTIF 85190 AIZENAY

HISTORIQUE DU DOCUMENT		MODIFICATIONS DU DOCUMENT	
IND.	DATE		
D	29/09/2020	Mise à jour des plans	
E	07/06/2021	Mise à jour des plans	
F	27/08/2021	Diffusion pour lot nettoyage	
G	24/10/2022	Mise à jour phase DOE	

ACTEURS ET INTERVENANTS	APP. HQE	BECC	BE1
