



COUPE DD - BATIMENT

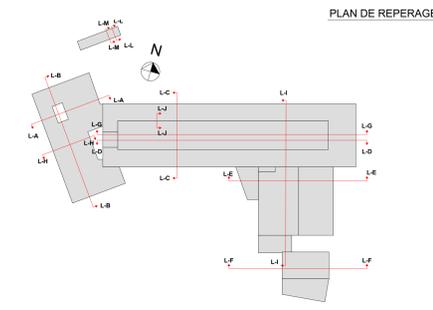

PLAN DE REPERAGE

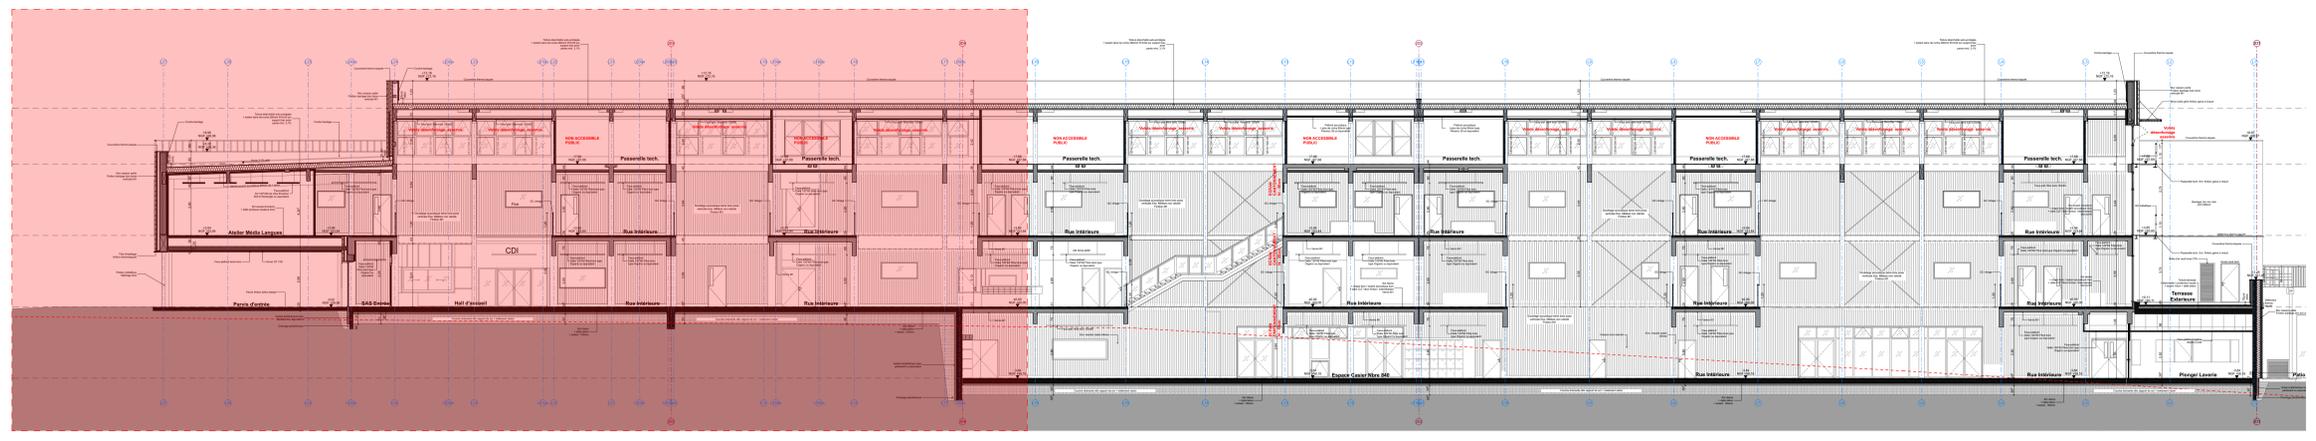

COUPE DD - BATIMENT


CONSEIL REGIONAL DES PAYS DE LA LOIRE
 Région de Loire
 Hôtel de Région - 1 rue de la Loire
 44000 NANTES Cedex 3
 Tél: 02 28 20 00 00
 Fax: 02 28 20 00 08

GALAND MENIGHETTI
 32 Rue Saint-Jean - Valades - 44370 LOIREAUXANCE
 Tél: 02 60 12 27 40
 Fax: 02 40 98 20 95

BEHI
 28 Rue de l'Éclair - 31 520 RAMONVILLE ST-AIGNE
 Tél: 05 62 19 33 19
 Fax: 05 62 19 17 71

CONSTRUCTION DU LYCEE GENERAL ET TECHNOLOGIQUE & D'UN COMPLEXE SPORTIF 85190 AIZENAY

INTITULE DU DOCUMENT: **COUPES 2/8 DD - LYCEE** ECH: 1/50

IND.	DATE	MODIFICATIONS DU DOCUMENT
D	29/09/2020	Mise à jour des plans
E	07/06/2021	Mise à jour des plans
F	27/08/2021	Diffusion pour lot nettoyage
G	24/10/2022	Mise à jour phase DOE

ACTEURS DU PROJET	MISSION	CONTACT
