

+6,95

2 Toiture


+3,20

1 Etage 1er

±0,00

USINE

0 Rez-de-chaussée

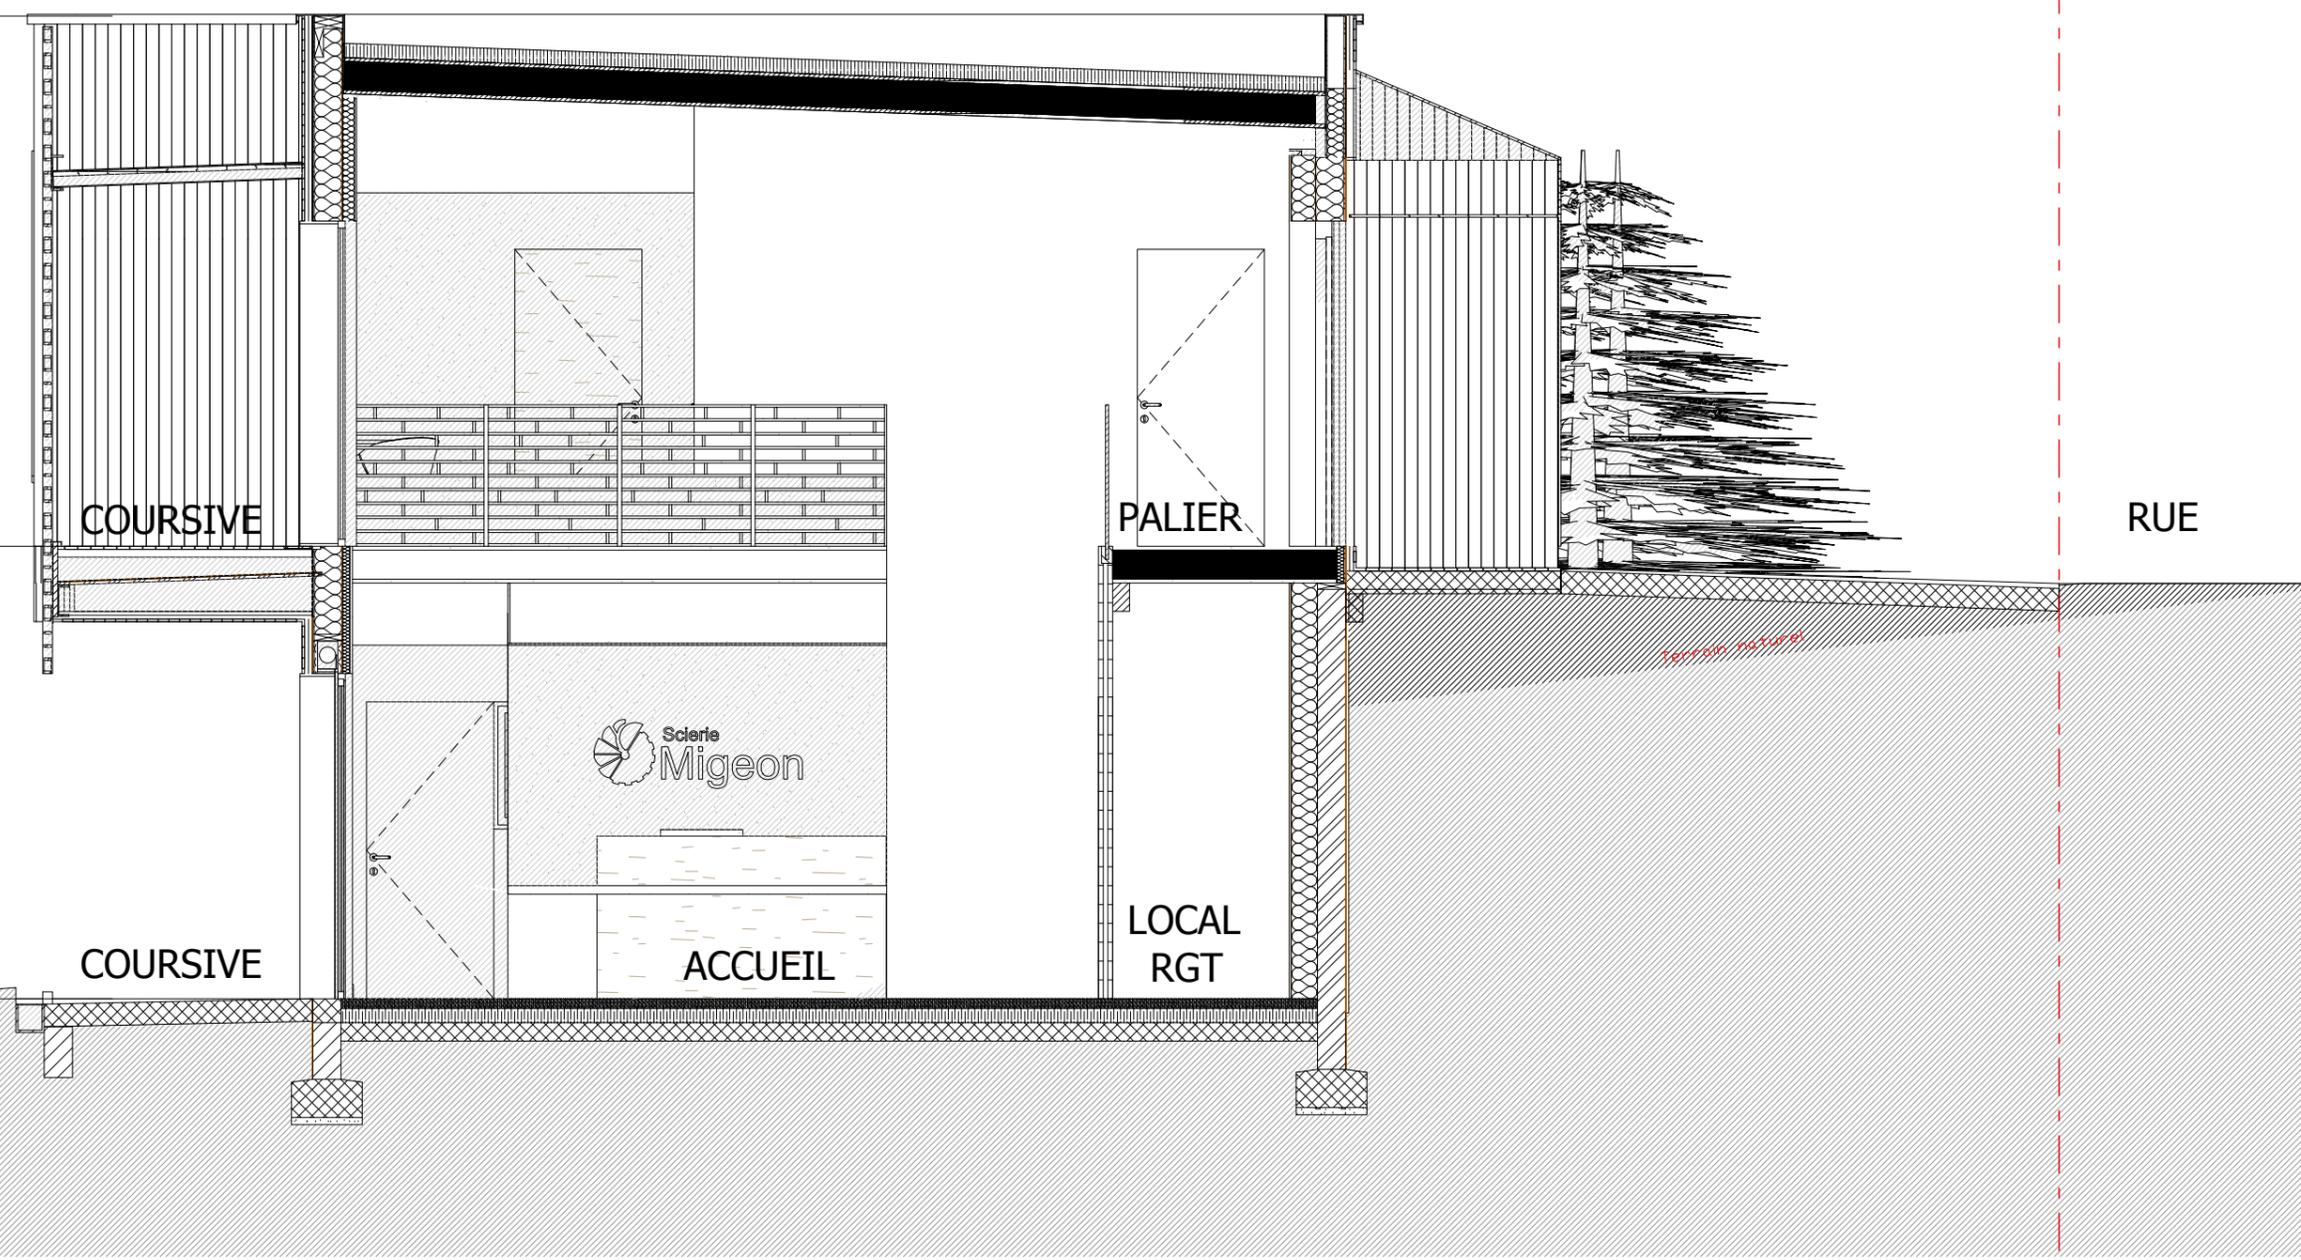

COURSIVE

PALIER

RUE

Scierie Migeon

ACCUEIL

LOCAL RGT

COURSIVE

Terrain naturel