



Projet Construction d'une pépinière sur la ZA des Noës à SPAY			
Nom du plan Planche détail 1			
Phase DCE			
Adresse du projet #Adresse1 de Contact			
Date	27/10/2020	Indice	
Maitre d'ouvrage Communauté de Communes du Val de Sarthe #Adresse complète du Client		Architecte Coste Orbach architectes d'élit / urbanistes / ingénieurs <i>Isabelle COSTE, David ORBACH</i> 16 rue Barbès 92 130 Issy Les Moulineaux Tel 01 45 29 10 14 coste.orbach@gmail.com	
Coordinateur SPS		Ingénierie Tous Corps d'Etats BELLEC 104, quai Amiral Lalande - 72000 Le Mans	
S.S.I.		Paysage G2TEC 75 Boulevard Soult - 75012 PARIS	
Bureau de contrôle			

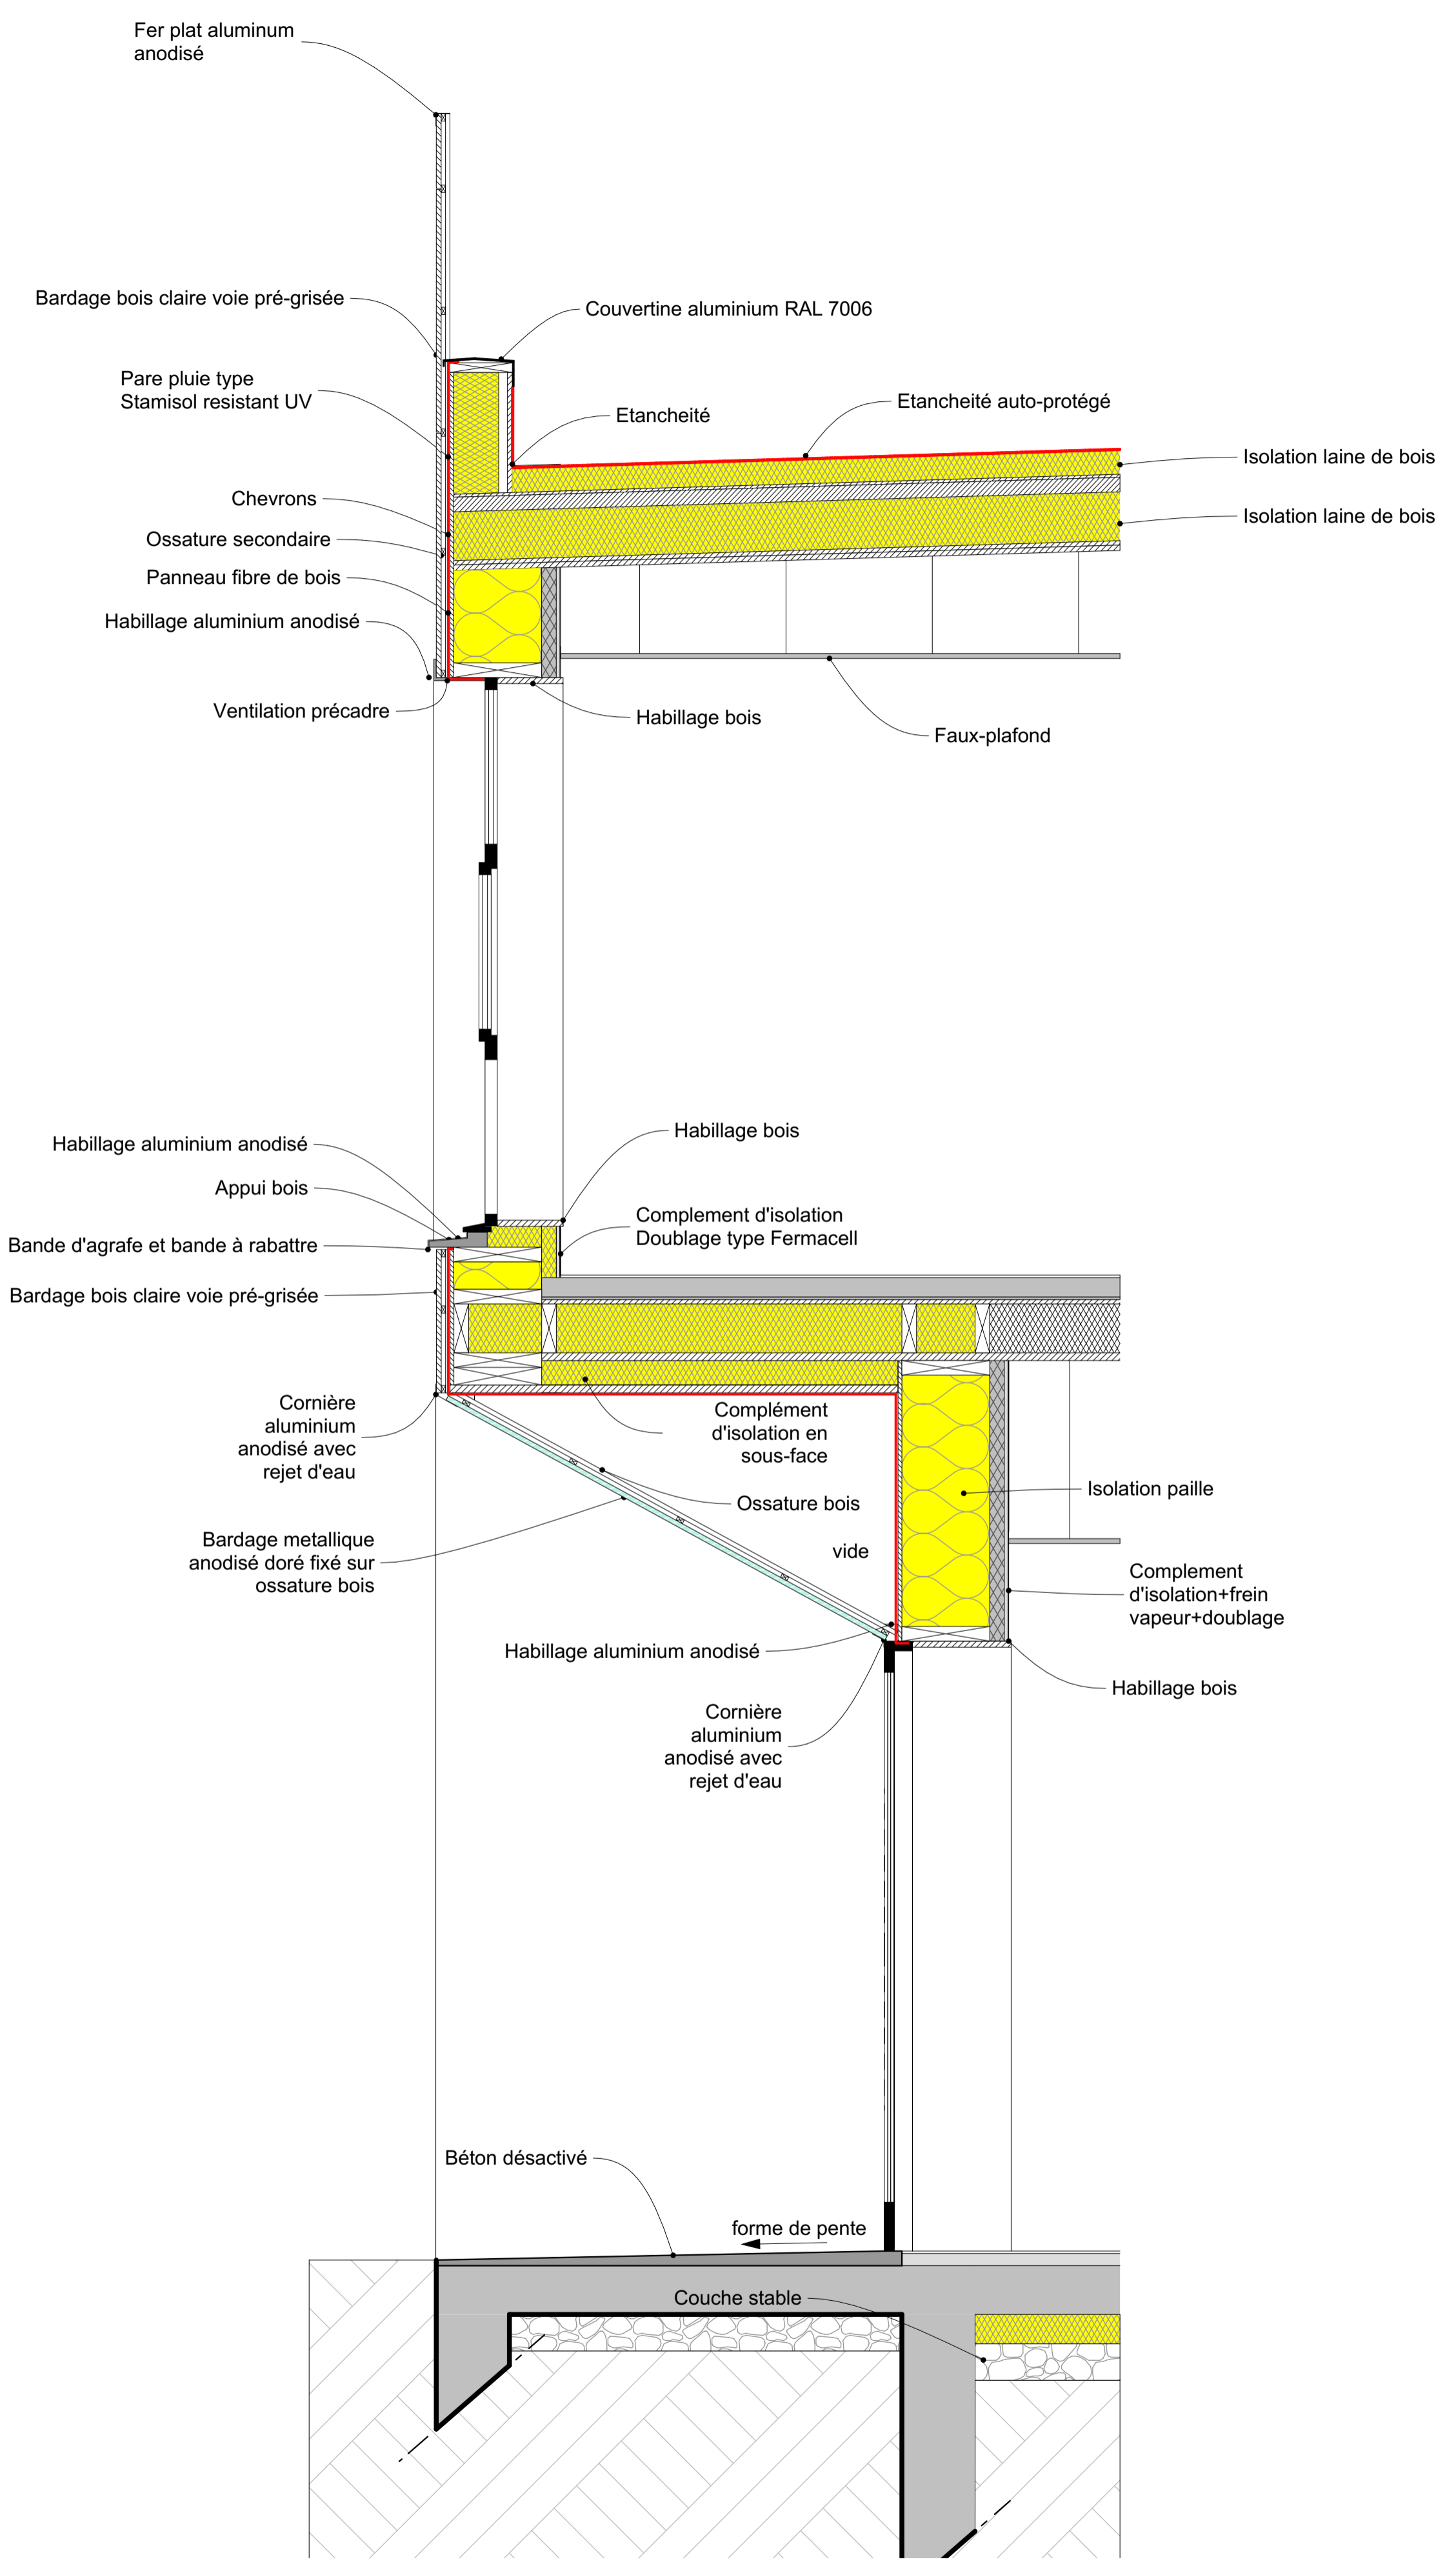

Détails ossature bois porche

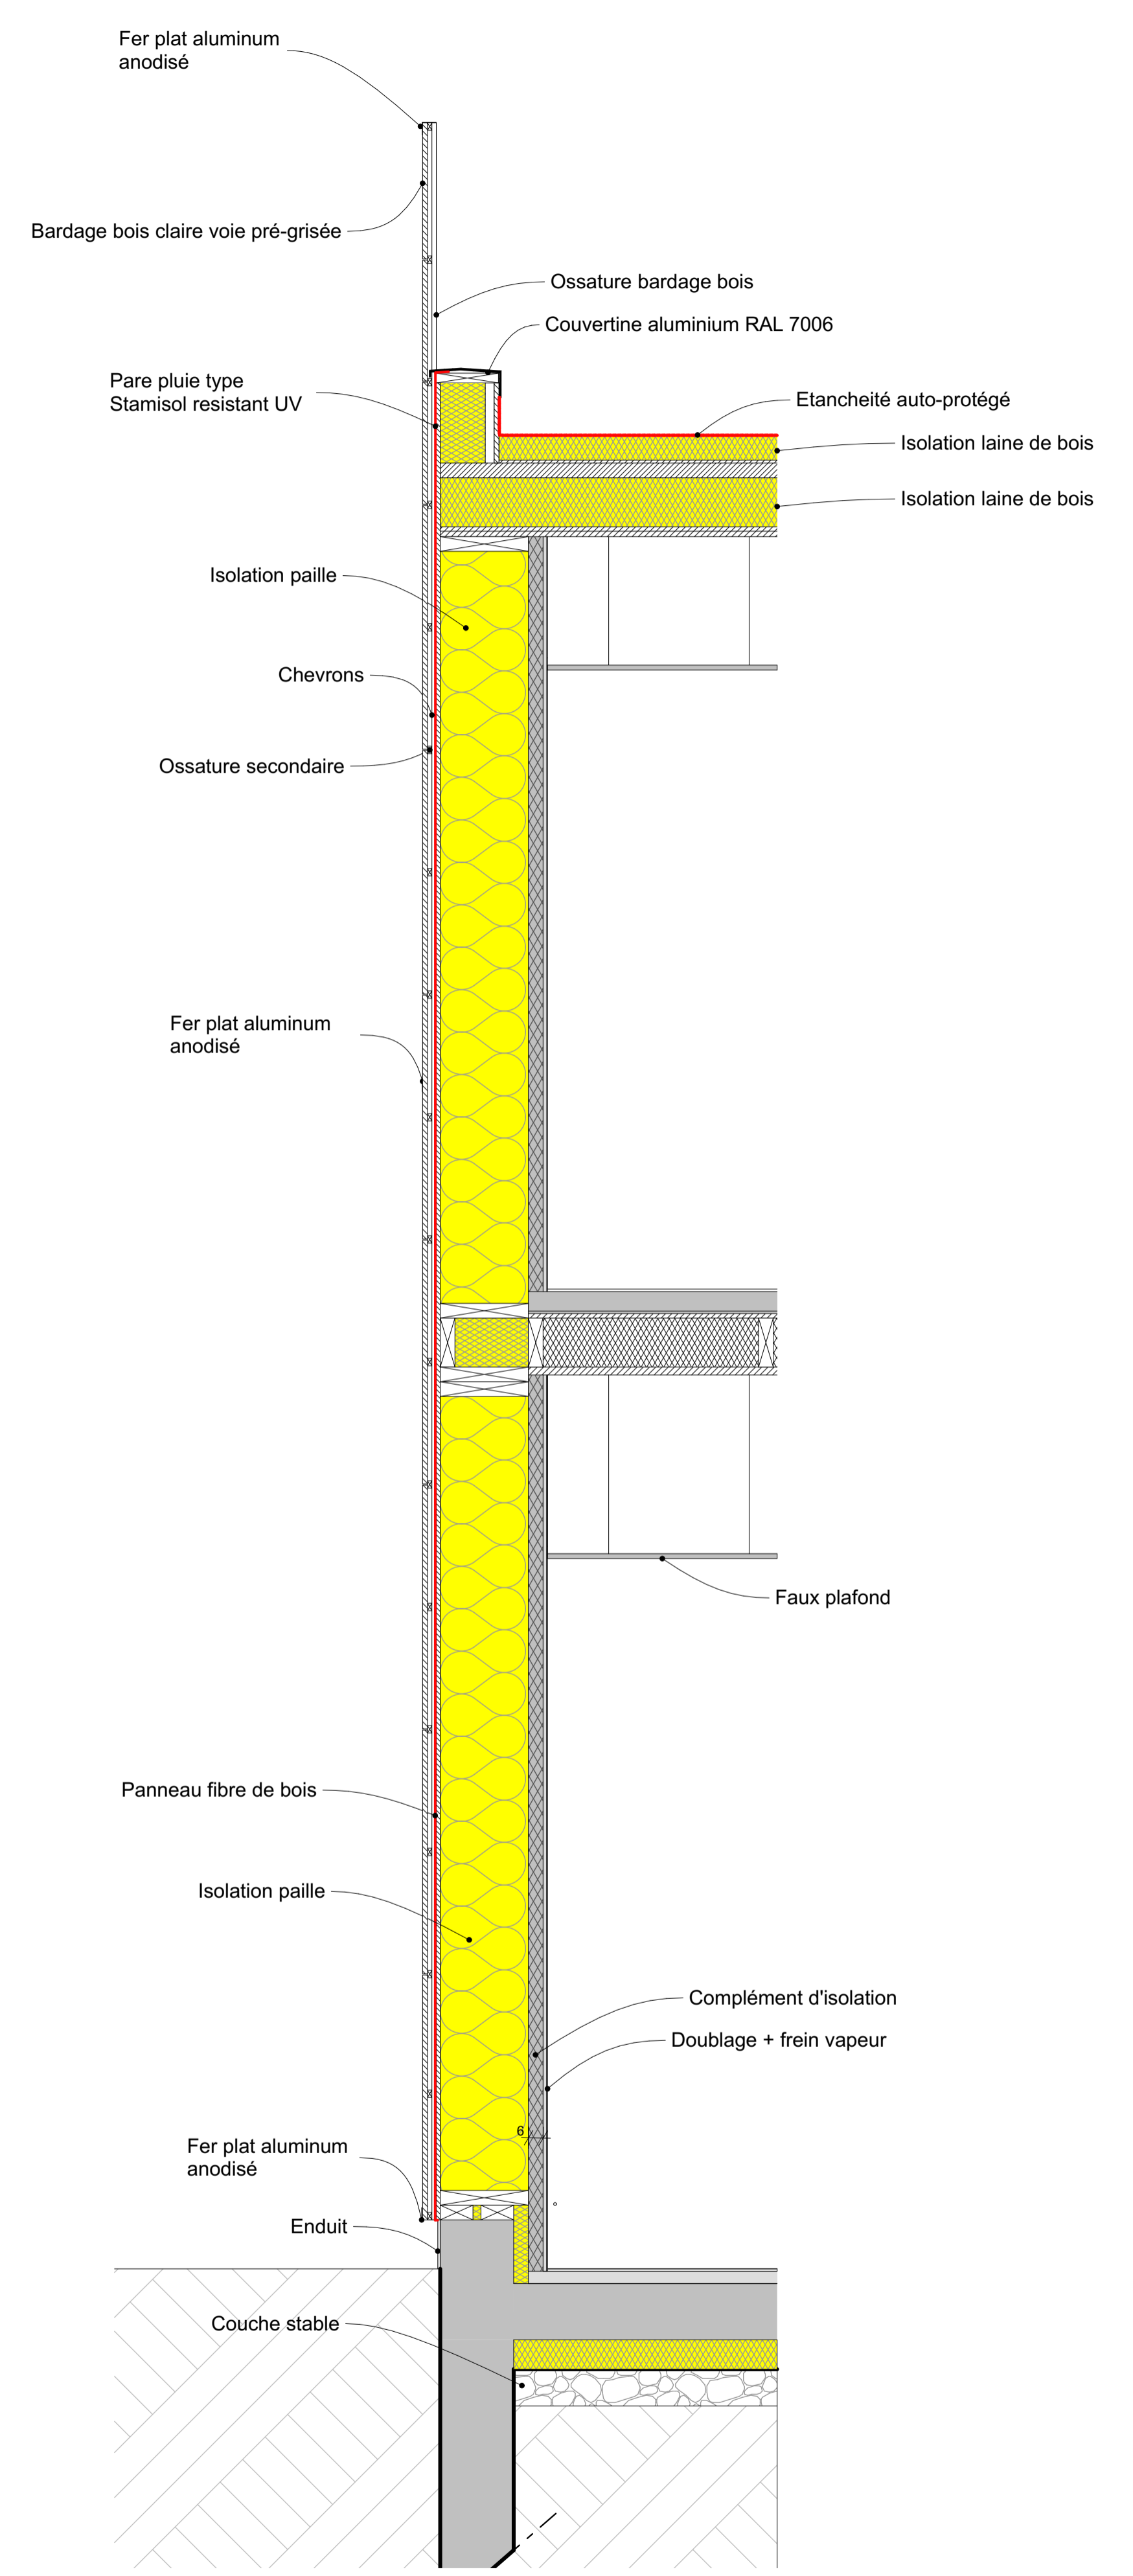

Détails ossature bois murs courants