RDC

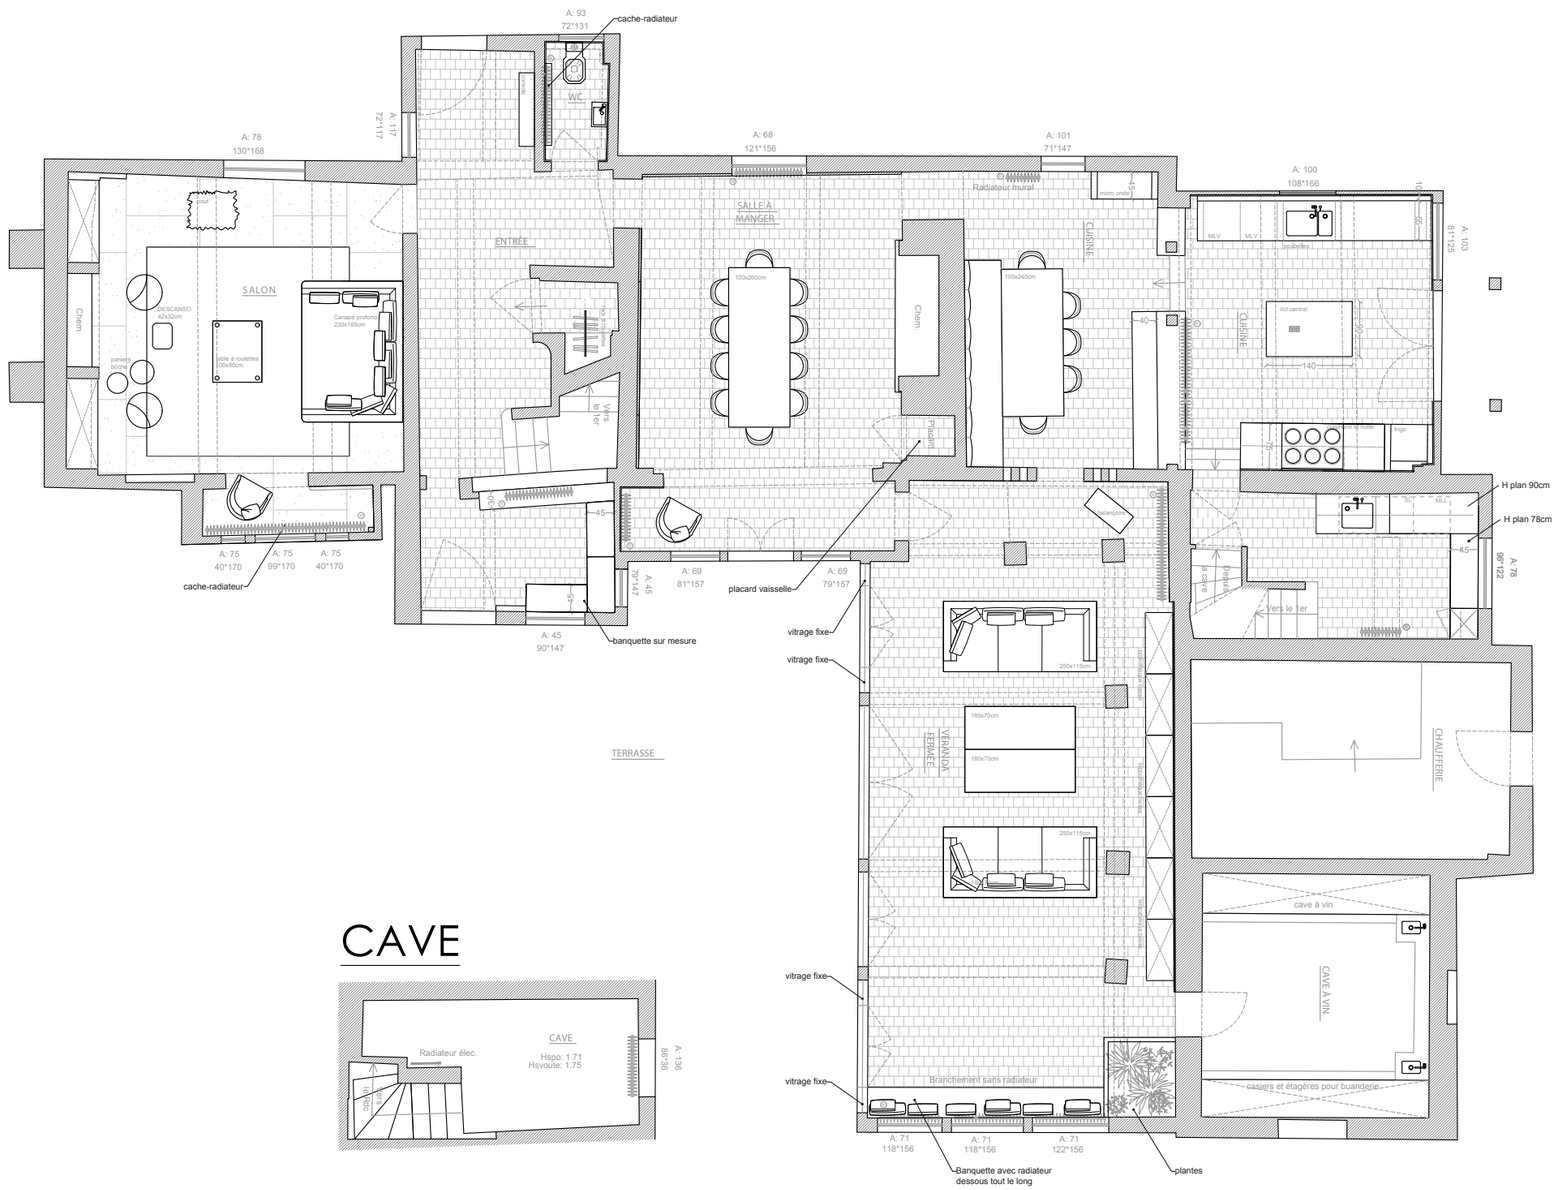
A: 93
72*131
cache-radiateur
WC
A: 78
130*168
A: 117
72*117
A: 68
121*156
A: 101
71*147
Radiateur mural
micro onde
A: 100
108*166
SALLE A MANGER
ENTREE
SALON
CUISINE
Chem.
DESCANSIO
40x30cm
pouf
panière à bois
table à roulettes
100x80cm
Canapé profond
230x165cm
Vers le 1er
Placard
100x260cm
MLV
poubelles
îlot central
Hotte
H plan 90cm
H plan 78cm
A: 103
81*123
A: 78
98*122
Fenêtre à clevet
Vers le 1er
A: 75
40*170
A: 75
99*170
A: 75
40*170
cache-radiateur
A: 45
90*147
A: 45
79*147
A: 69
81*157
A: 69
79*157
placard vaisselle
banquette sur mesure
vitrage fixe
vitrage fixe
250x115cm
180x70cm
180x70cm
VERANDA FERMEE
TERRASSE
CHAUFFERIE
cave à vin
CAVE A VIN
vitrage fixe
vitrage fixe
Branchement sans radiateur
casiers et étagères pour buanderie
A: 71
118*156
A: 71
118*156
A: 71
122*156
Banquette avec radiateur
dessous tout le long
plantes

CAVE

CAVE
Radiateur élec.
Hspo: 1.71
Hsvoute: 1.75
A: 136
89*36
A: 45
81*36
Vers le RDC