R+1

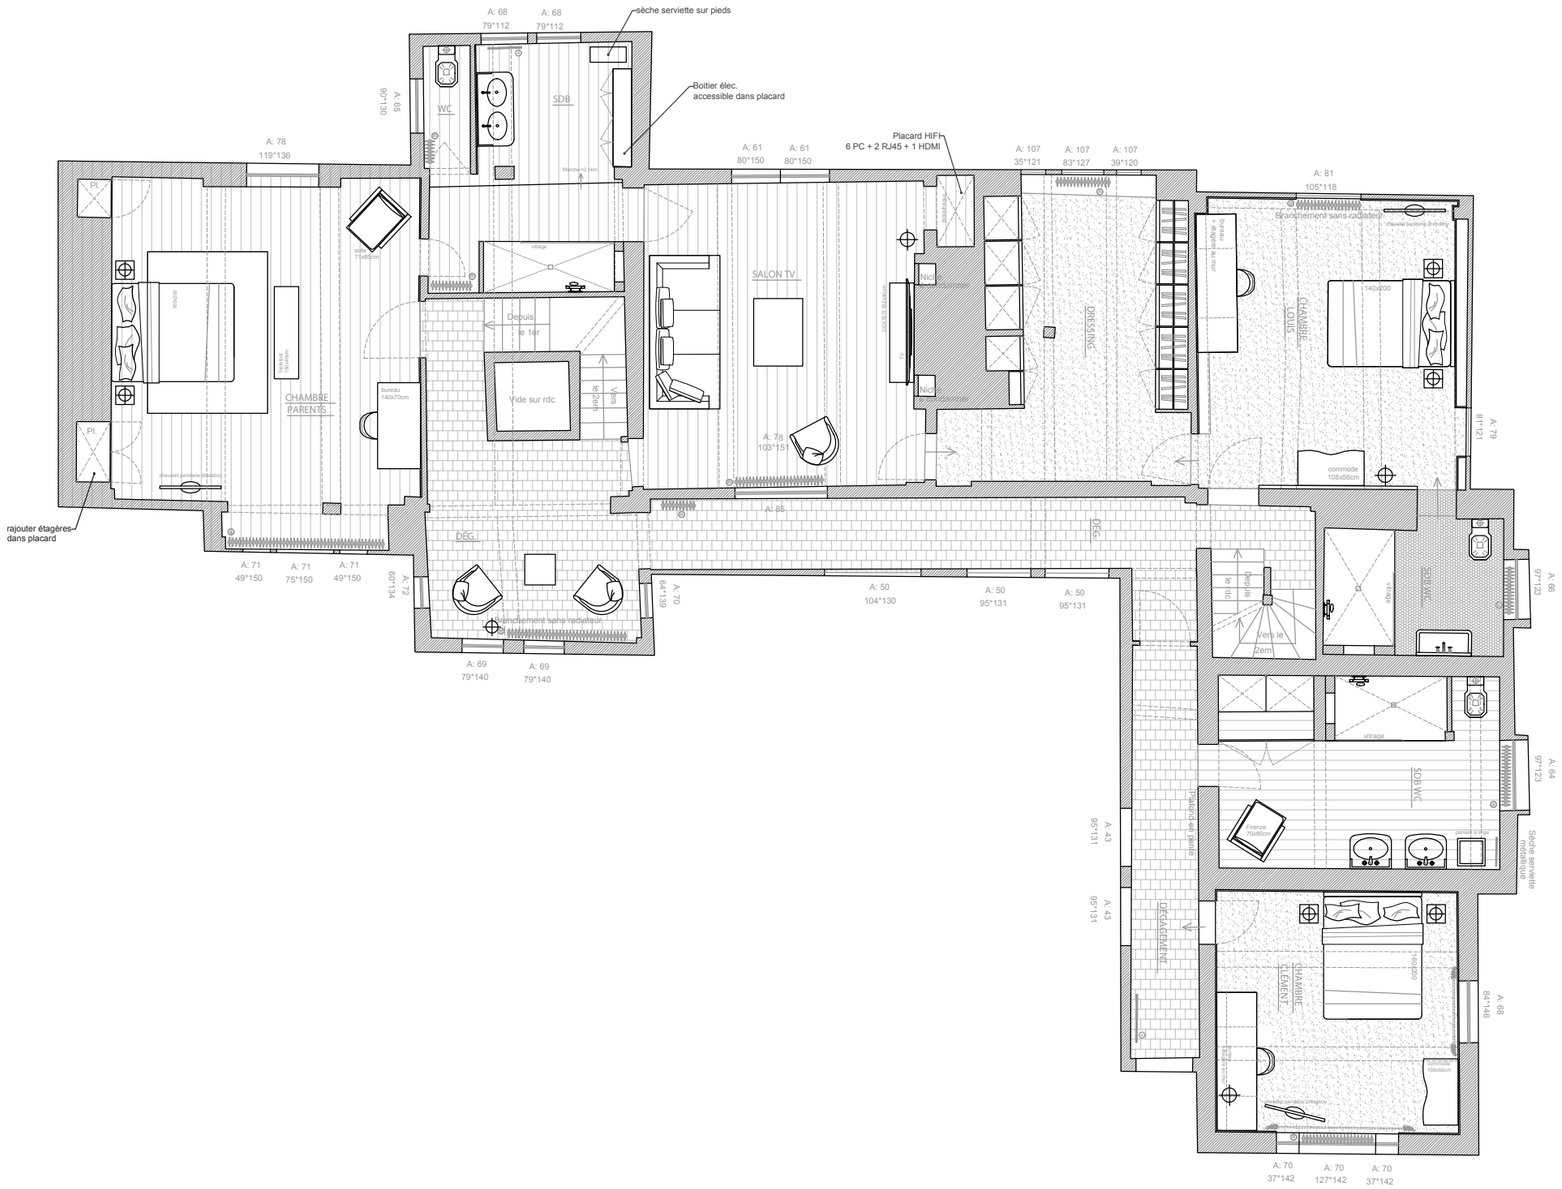
sèche serviette sur pieds
Boitier élec.
accessible dans placard
Placard HIFI
6 PC + 2 RJ45 + 1 HDMI
WC
SDB
CHAMBRE PARENTS
SALON TV
DRESSING
CHAMBRE LOUIS
Branchement sans radiateur
Depuis le 1er
Vide sur rdc
Vers le 2em
DEG
Depuis le rdc
Vers le 2em
SDB WC
DEGAGEMENT
CHAMBRE CLEMENT
rajouter étagères dans placard